


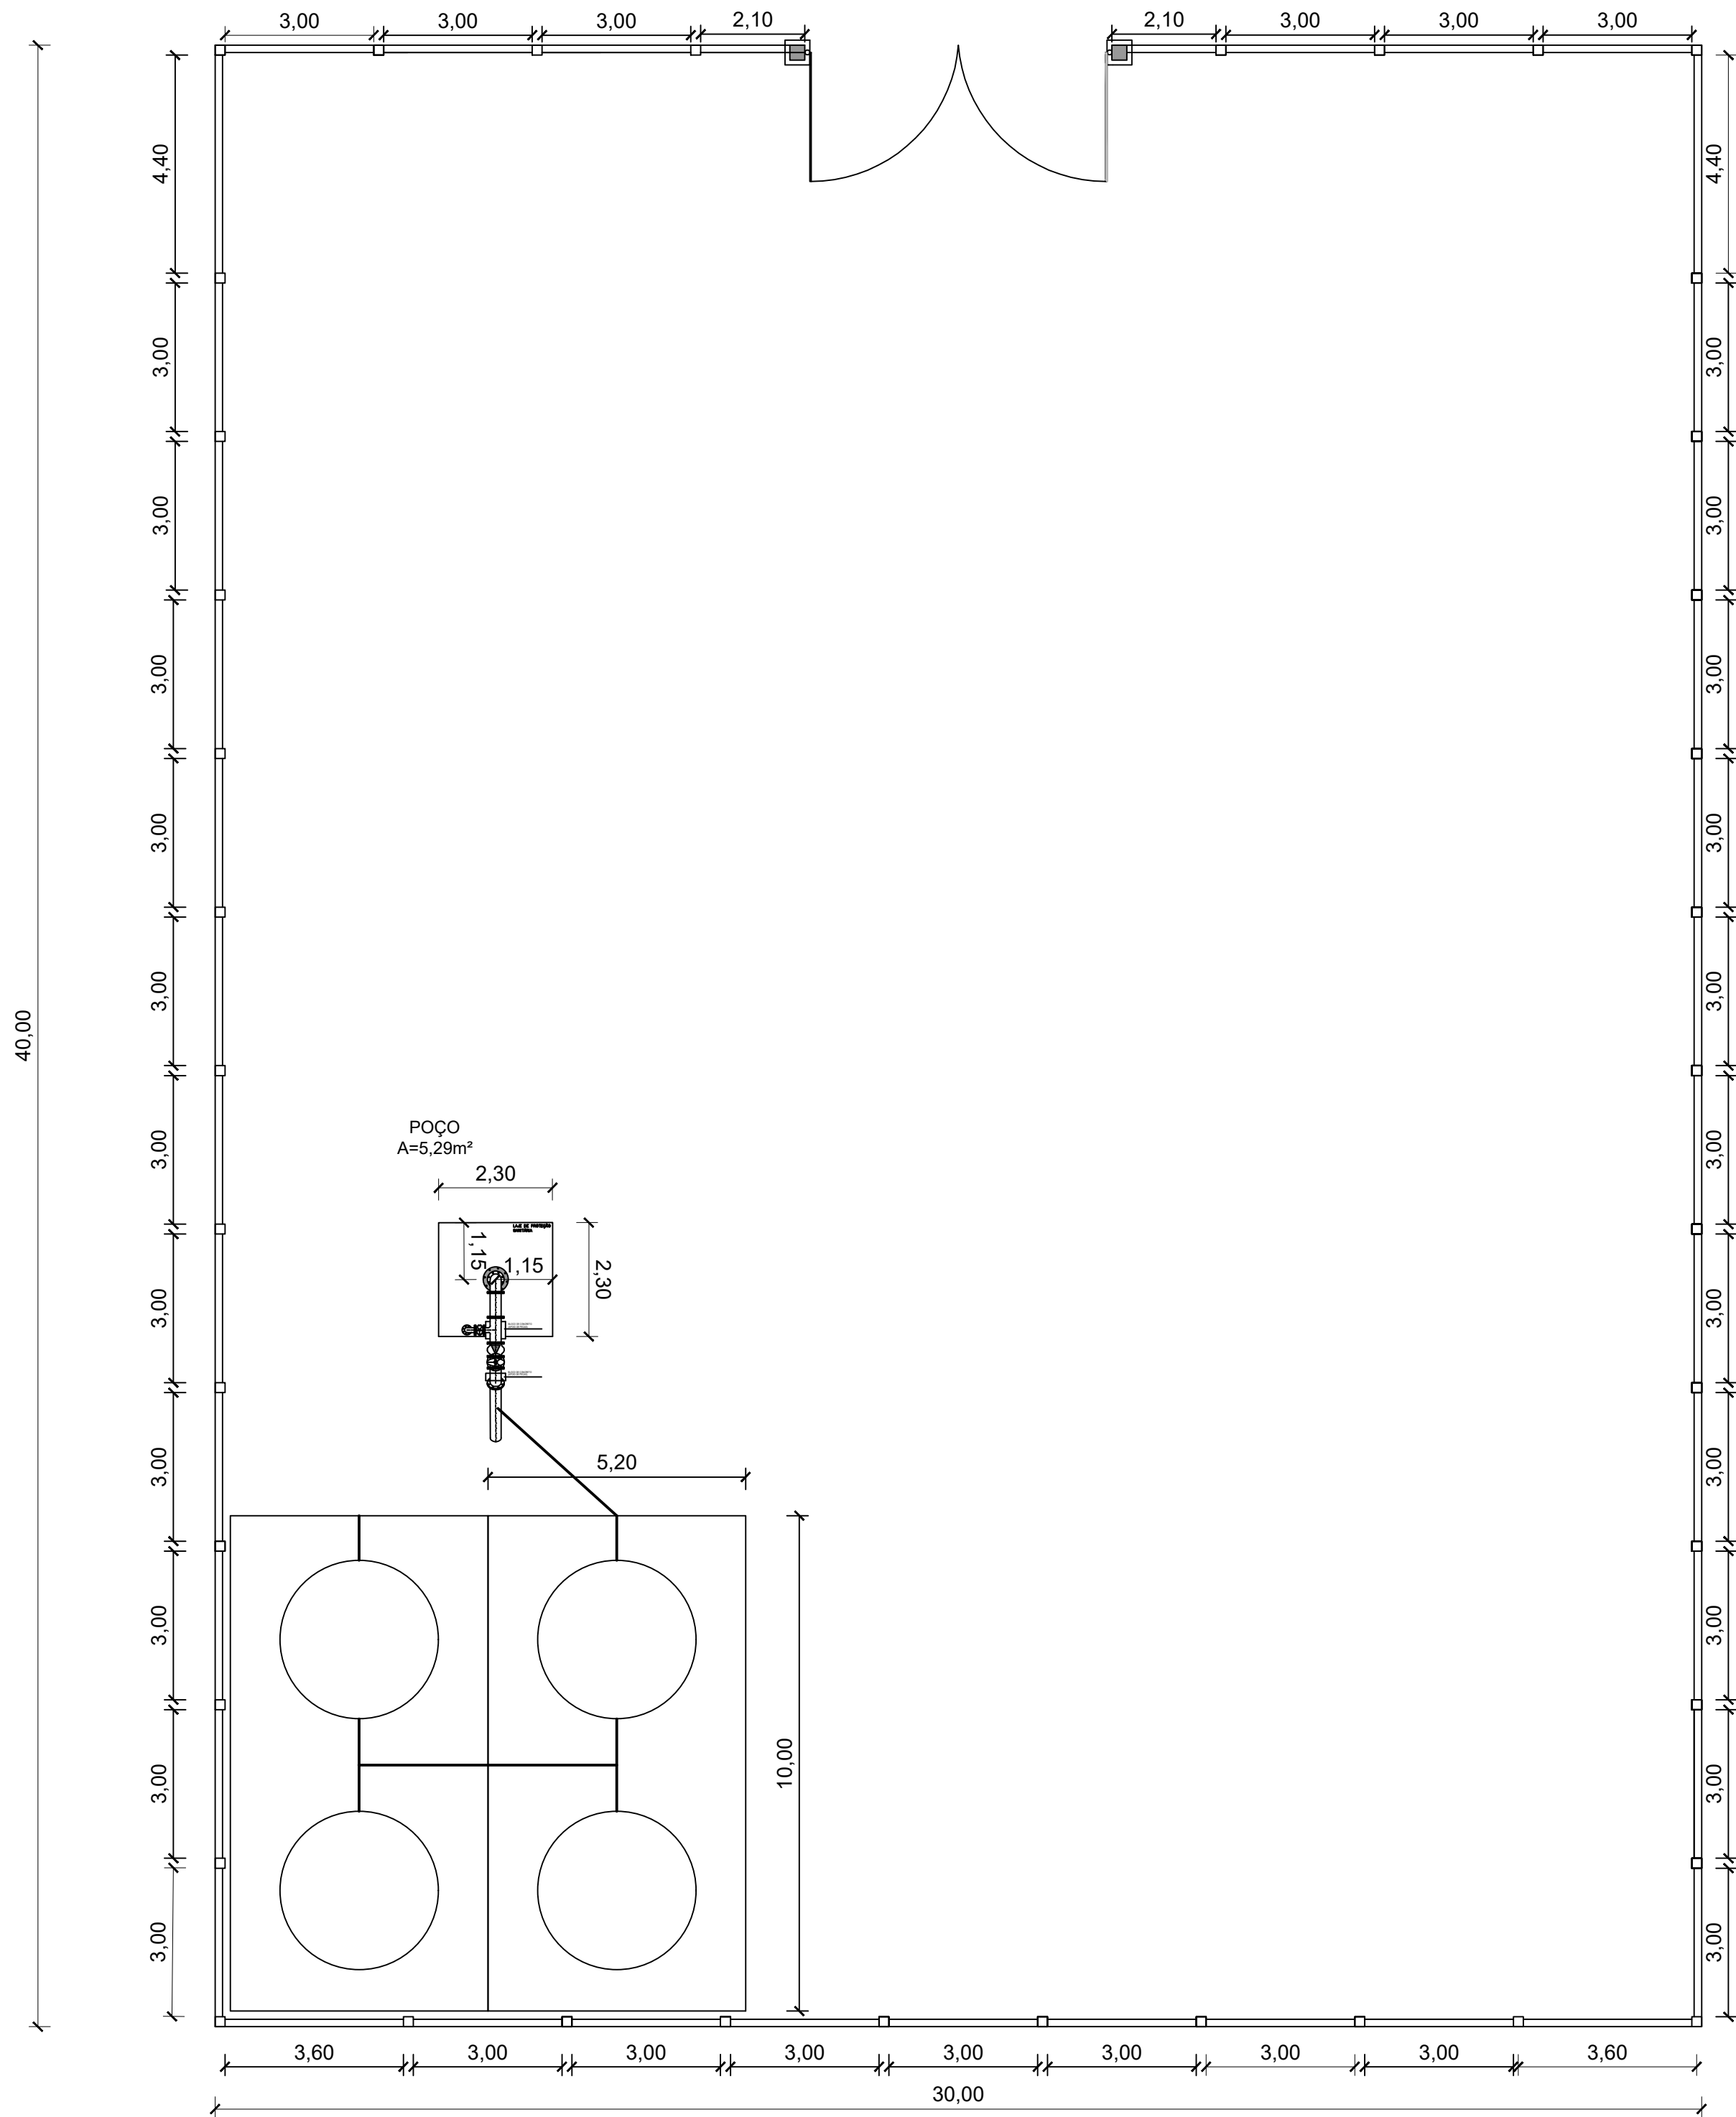


PLANTA BAIXA DO MURO
ESCALA: 1/100


OBSERVAÇÕES:

1 - MEDIDAS EM CENTIMETROS, ELEVAÇÕES EM METROS, SALVO INDICAÇÃO AO CONTRÁRIO


2 - AS MEDIDAS ENTRE PILARES SERÁ DE 3M, A PARTIR DO EIXO, SALVO INDICAÇÃO EM CONTRÁRIO.

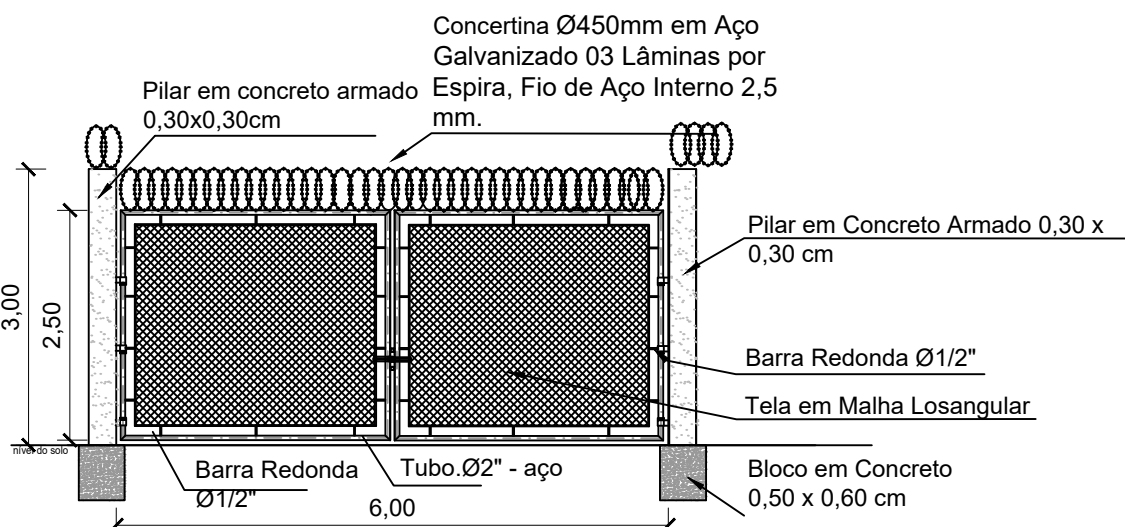


DETALHE - PORTÃO DE ACESSO
Veículos
ESCALA: 1:75

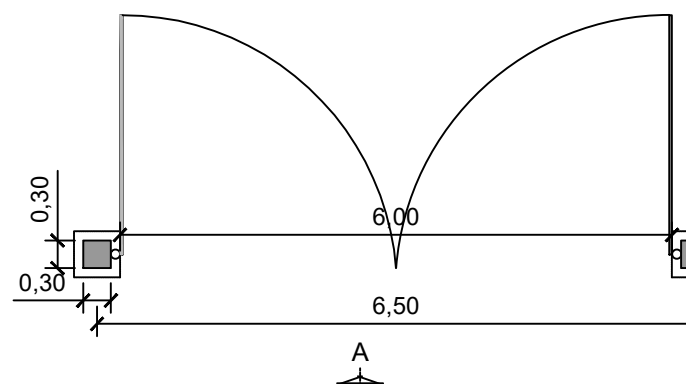


PLANTA DO PORTÃO DE ACESSO
Veículos
ESC. 1:75

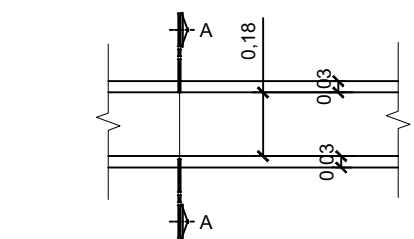


DETALHE ARMAÇÃO
CINTA SUP. E INF.
ESCALA: 1/20

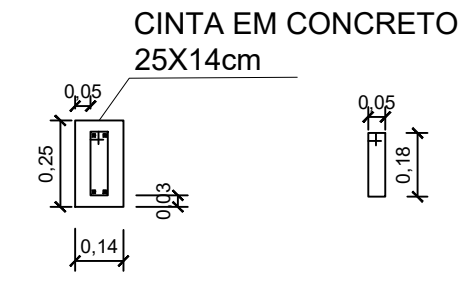


CORTE AA - CINTA INF. E SUP.
ESCALA: 1/20

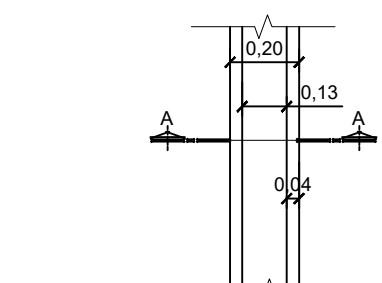


DETALHE ARMAÇÃO PILAR
ESCALA: 1/20

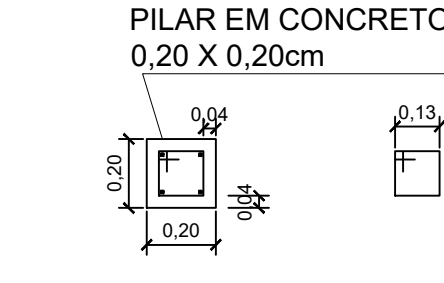


CORTE AA - PILAR
ESCALA: 1/20

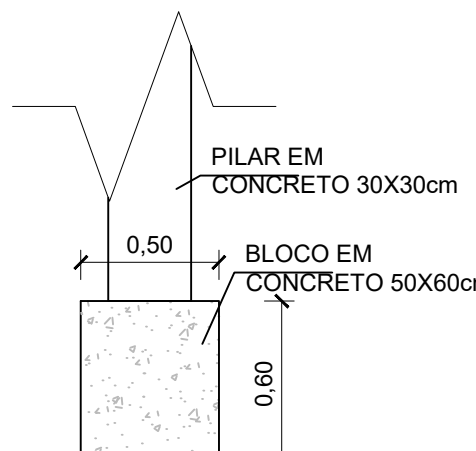


DETALHE-BLOCO DE
FUNDAÇÃO DO PORTÃO
ESCALA: 1/25

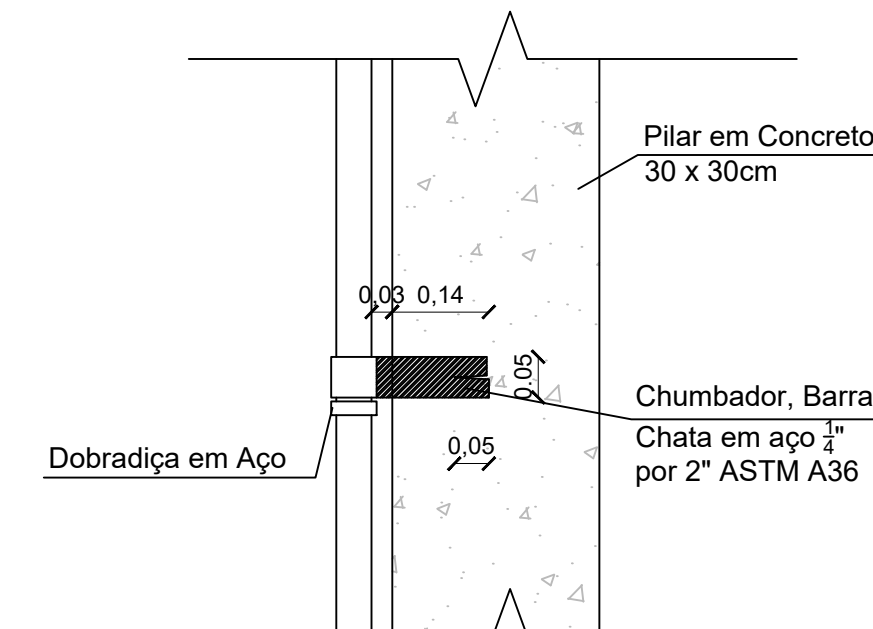


CORTE
ESCALA: 1/10

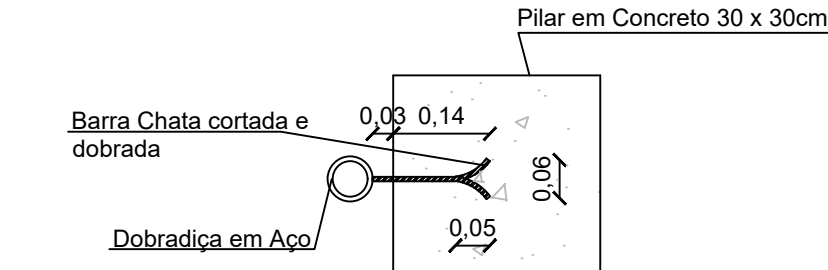


DETALHE - FIXAÇÃO DO PORTÃO NO PILAR
ESCALA: 1/10

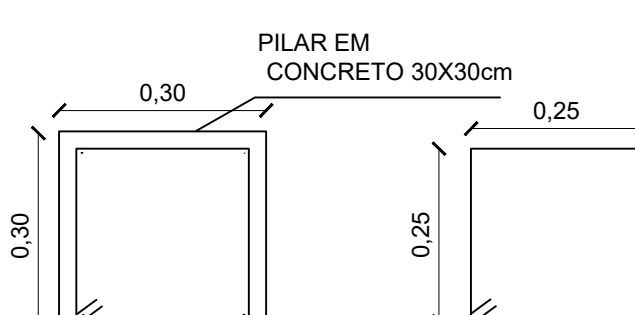

DETALHE-ARMAÇÃO DO PORTÃO
ESCALA: 1/10

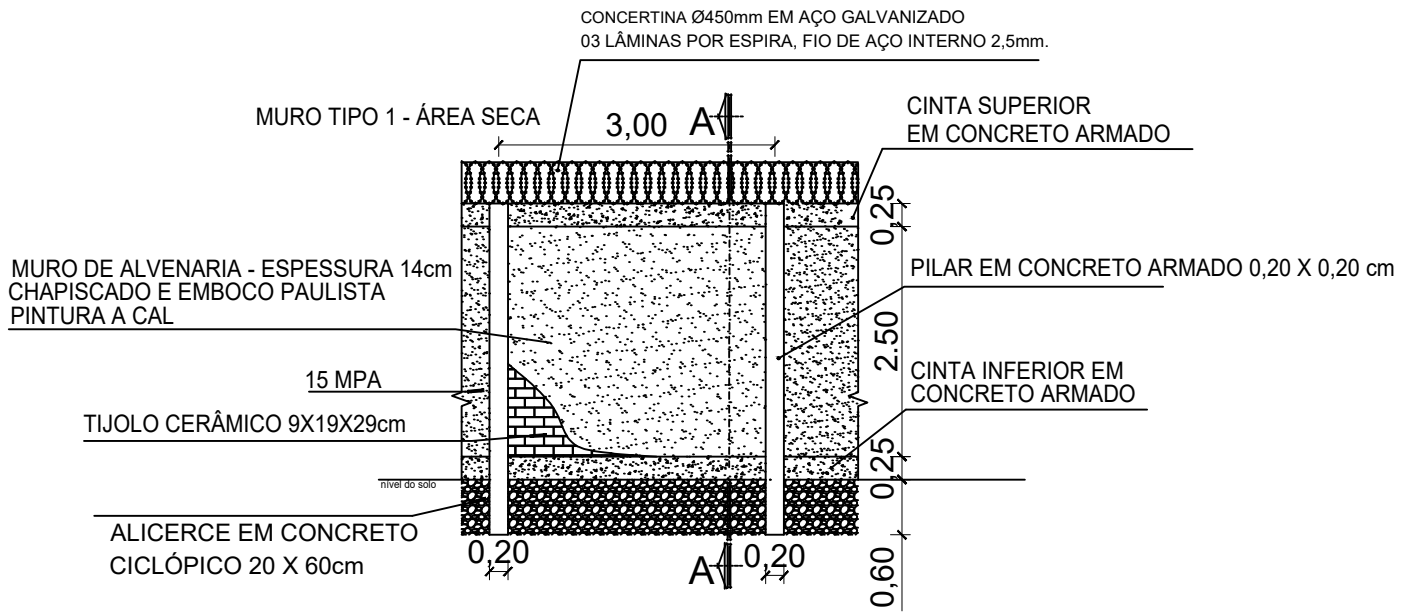

DETALHE DO MURO TIPO 01 EM ALVENARIA
ESCALA 1:75

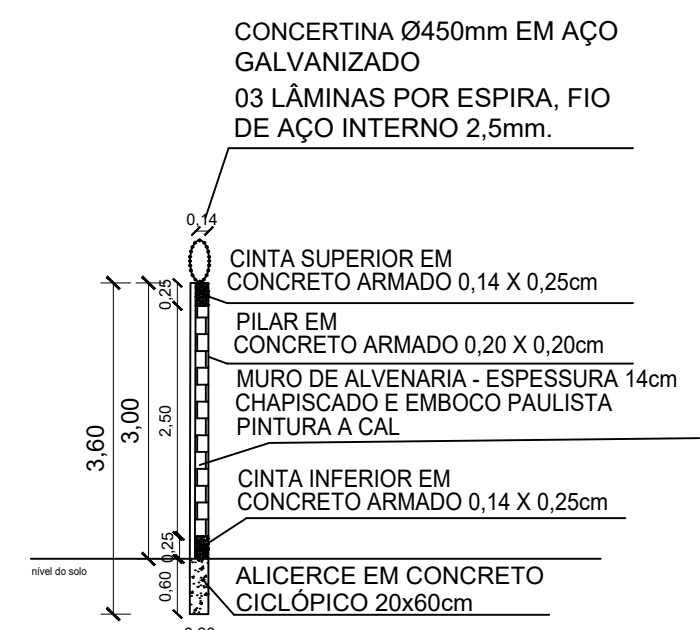

CORTE AA - MURO TIPO 1
ESC. 1:75

PEN.	COR.	ESP.
1	7	0.10
2	7	0.20
3	7	0.30
4	7	0.40
5	7	0.50
6	7	0.60
7	7	0.15
8	7	0.05
9	7	0.00
10	7	0.00
12	7	0.60
000	7	0.00
000	7	0.00
000	7	0.00
170	170	0.15
240	7	0.23
252	7	0.03

Nº	DATA	REVISÕES	EXECUTADO POR	RESPONSÁVEL	COMPANHIA DE SANEAMENTO DO PARÁ				 DIRETORIA DE EXPANSÃO E TECNOLOGIA USPA - PROJETO E MEIO AMBIENTE USOS
					SISTEMA DE ABASTECIMENTO DE ÁGUA BAIRRO CONQUISTA (TERRA SANTA) PROJETO ARQUITETÔNICO DO MURO DA ÁREA DO POÇO PLANTA BAIXA DO MURO E DETALHES				
					EMPREENHIMENTO				
					COD. DO PROJETO:				
					COD. DO DESENHO:				
					PROJETO:				
					RESP. TEC.:				
					MARCELO CARDOSO				
					DESENVOLVIMENTO:				
					MARCELO CARDOSO				
					DATA:				
					10/2020				
					ESCALA:				
					INDICADA				