
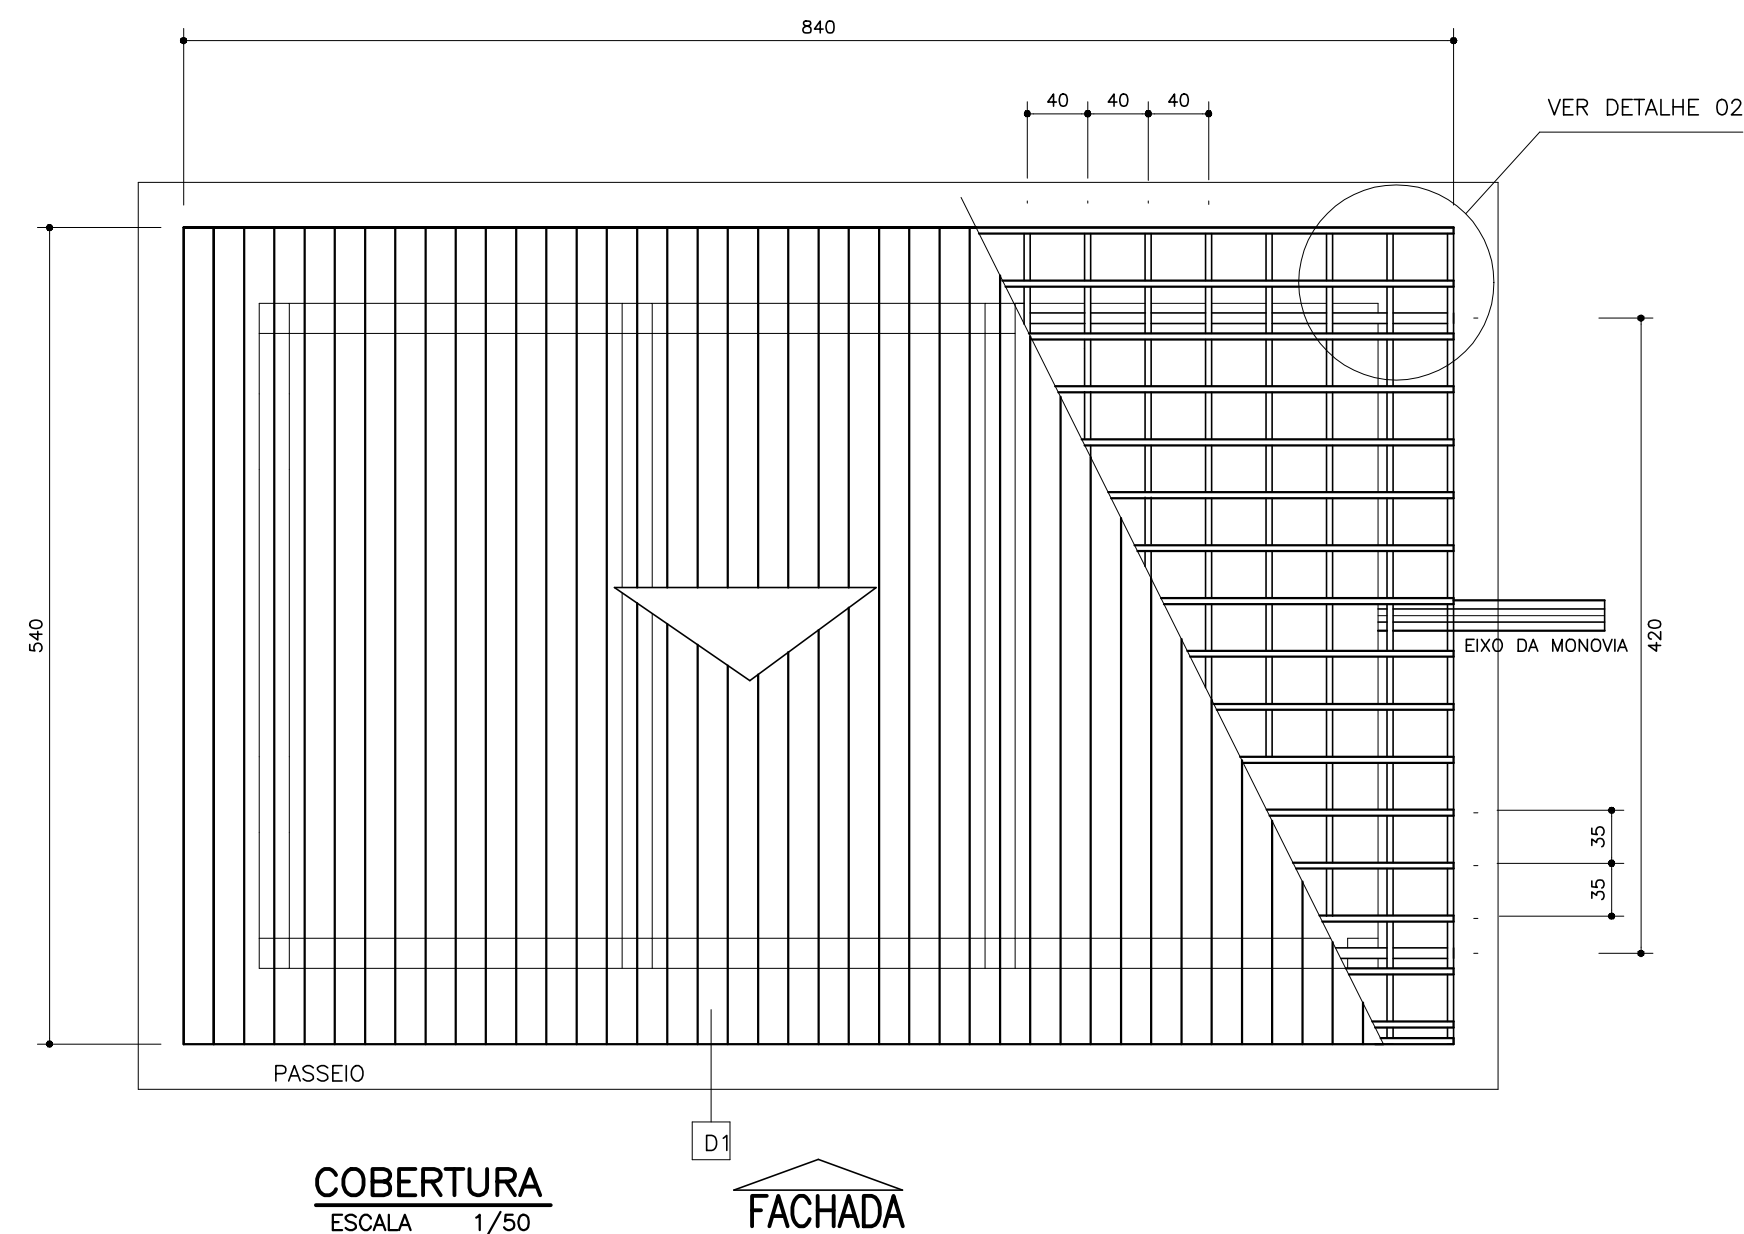
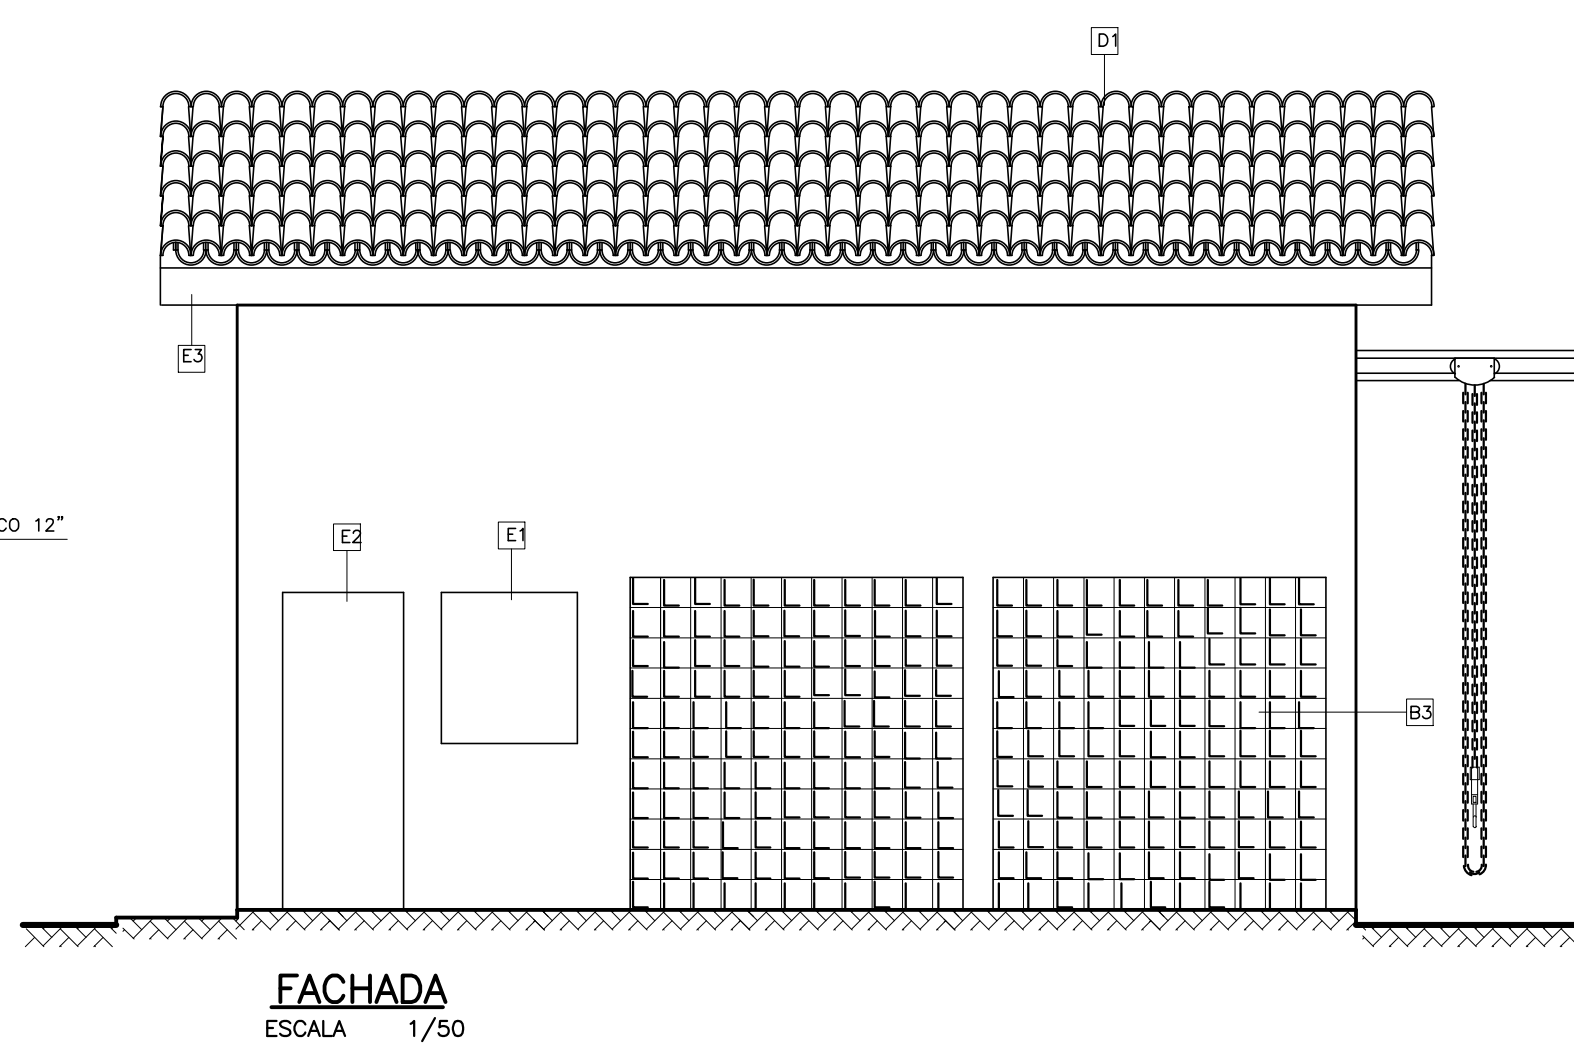
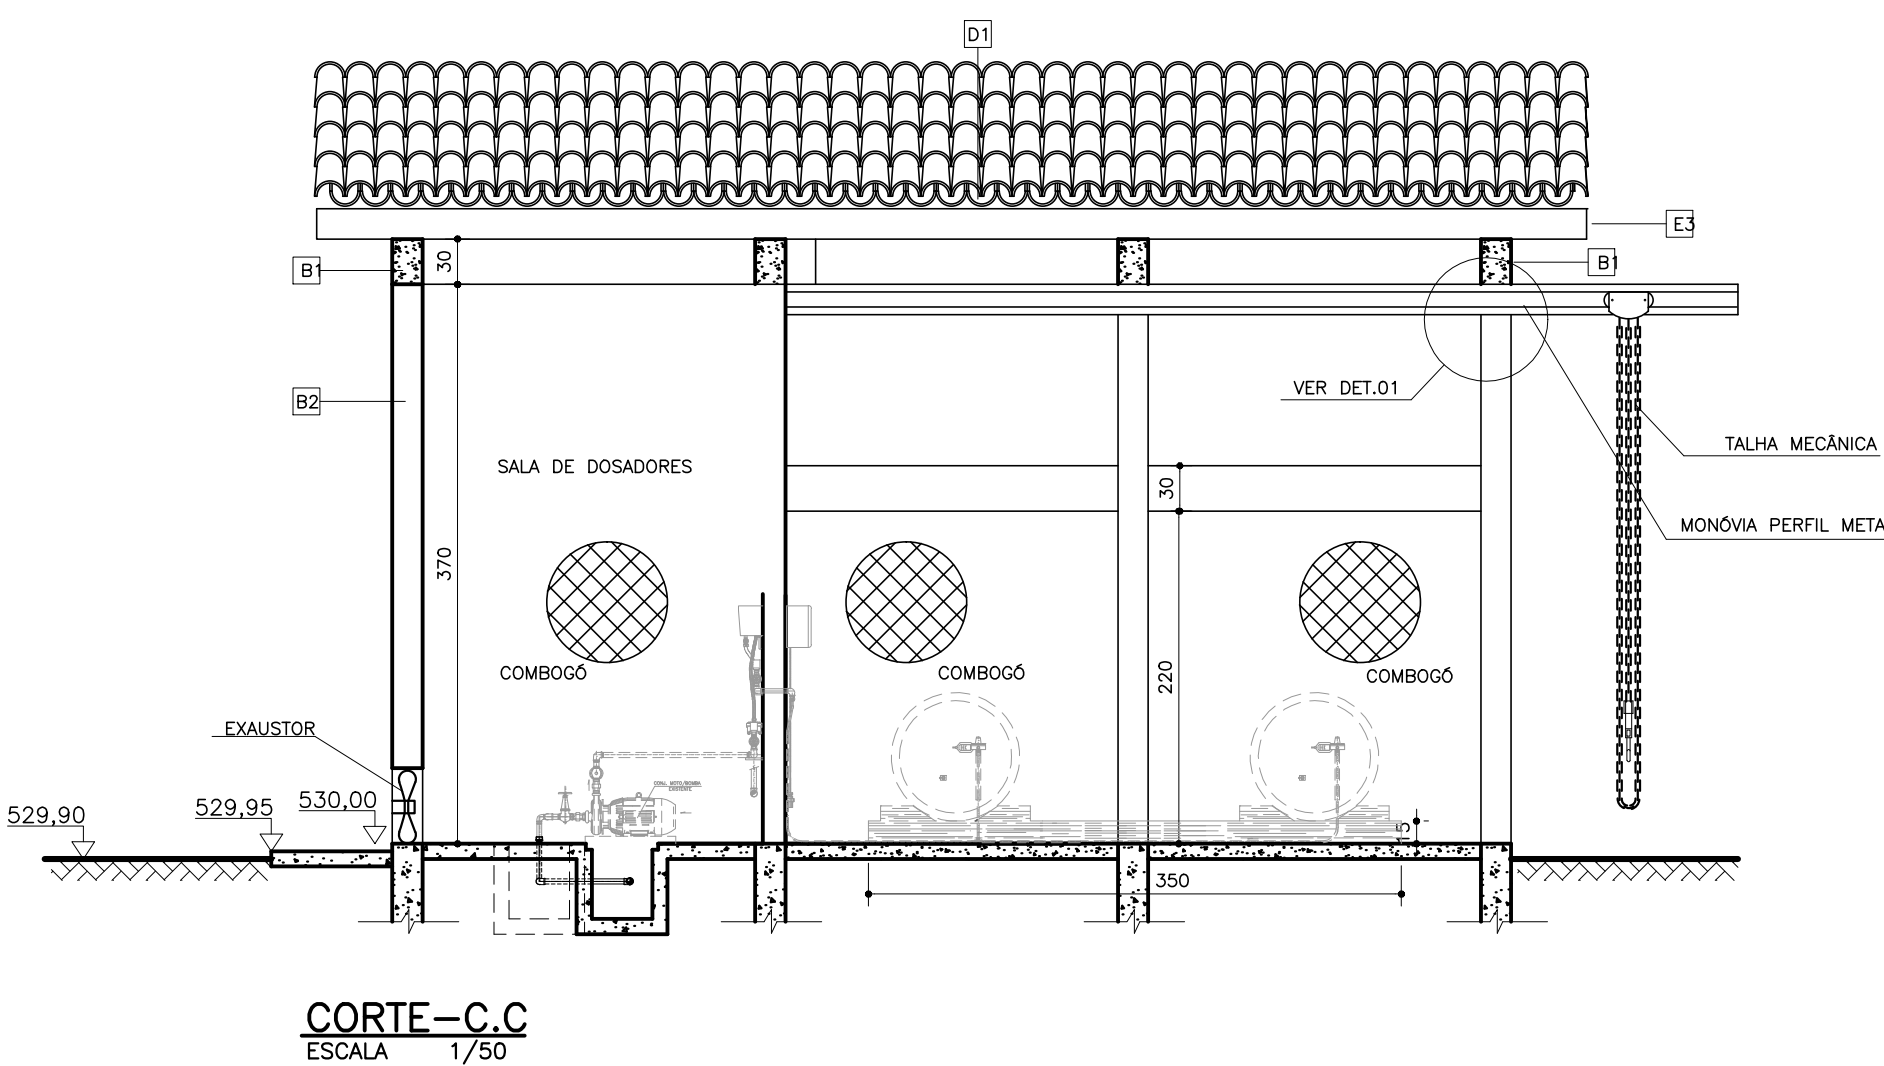
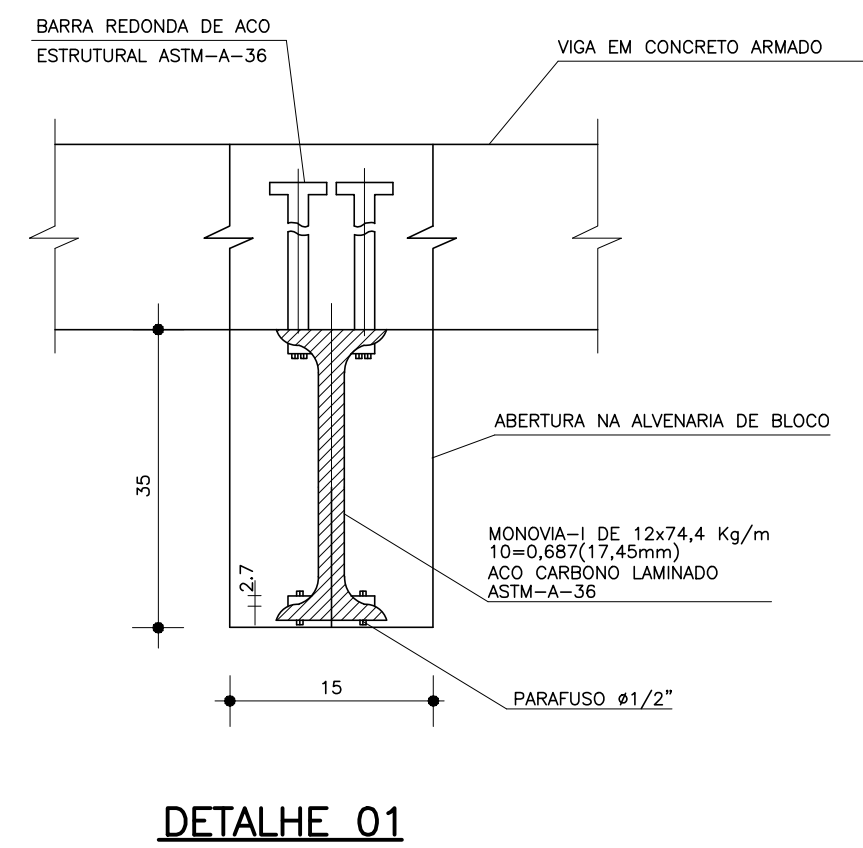
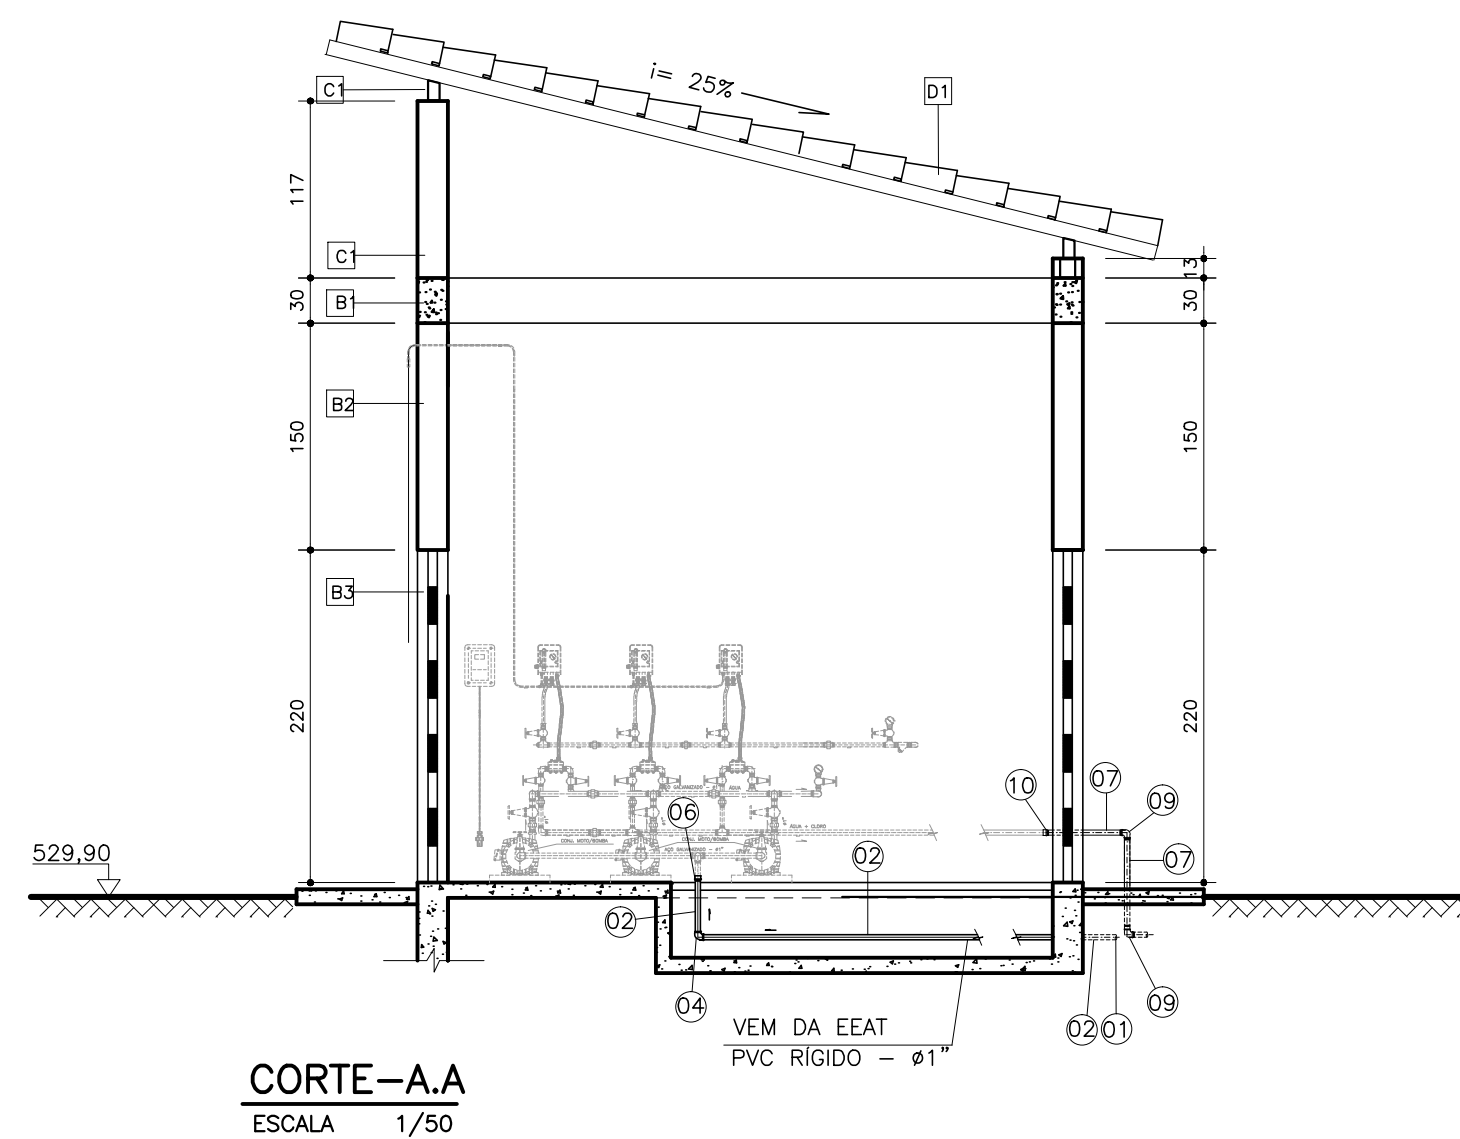
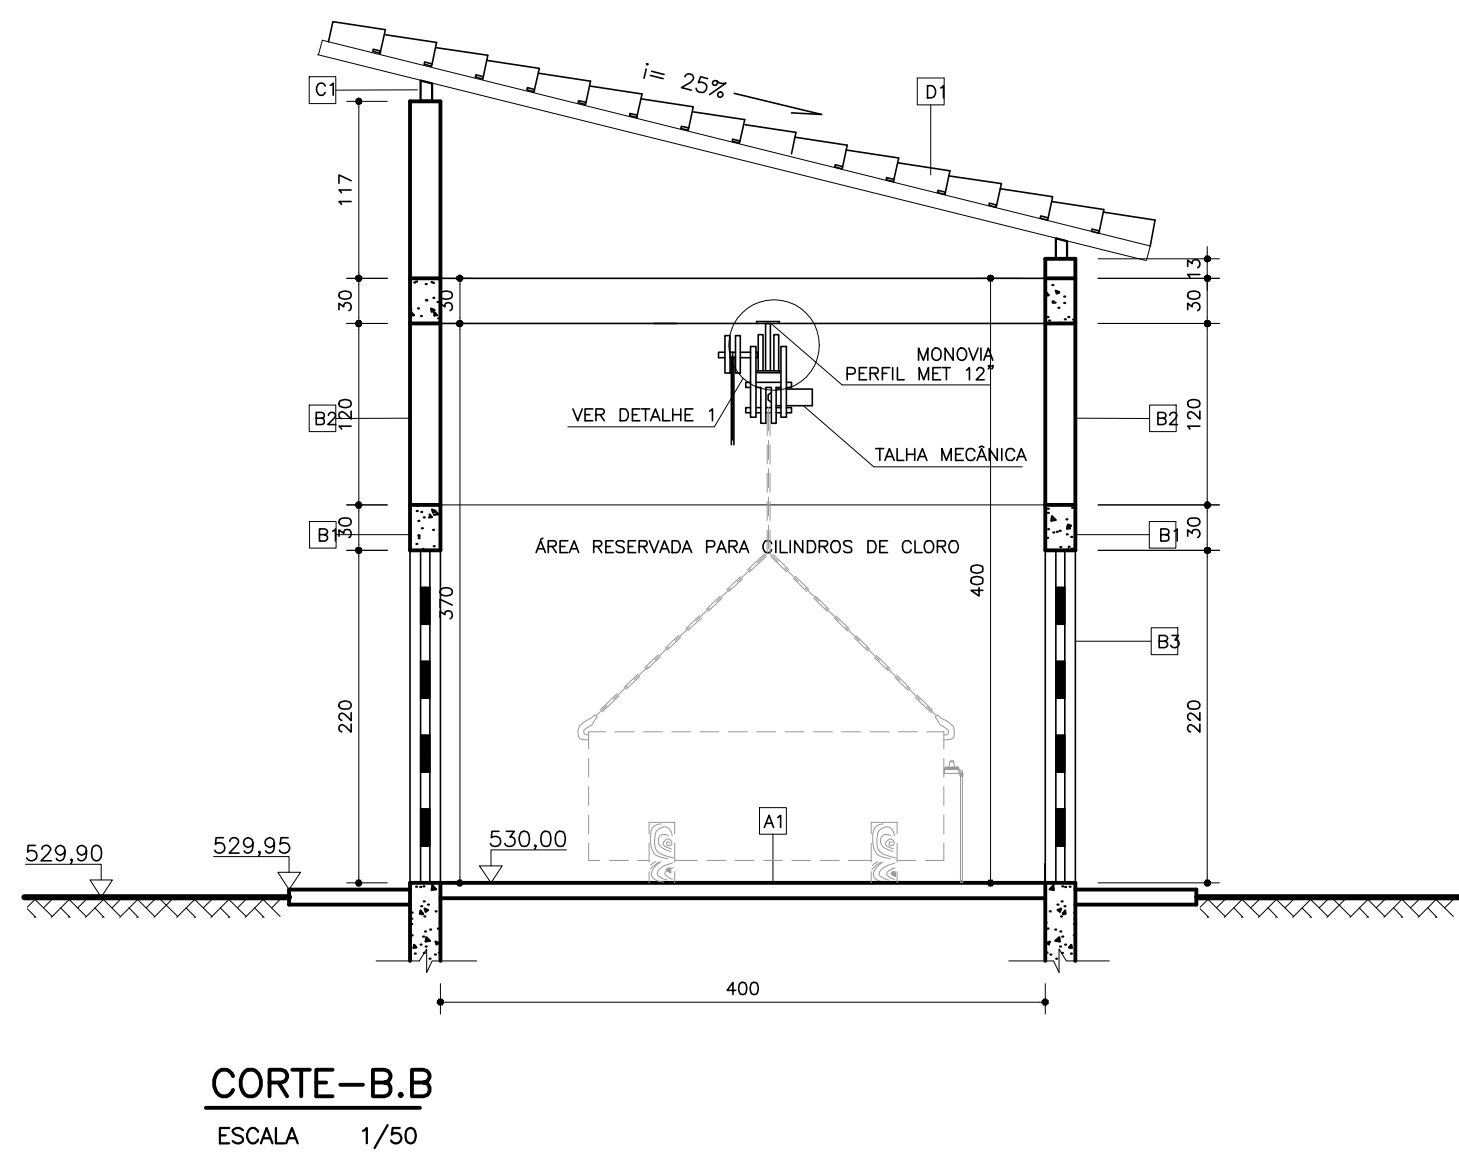


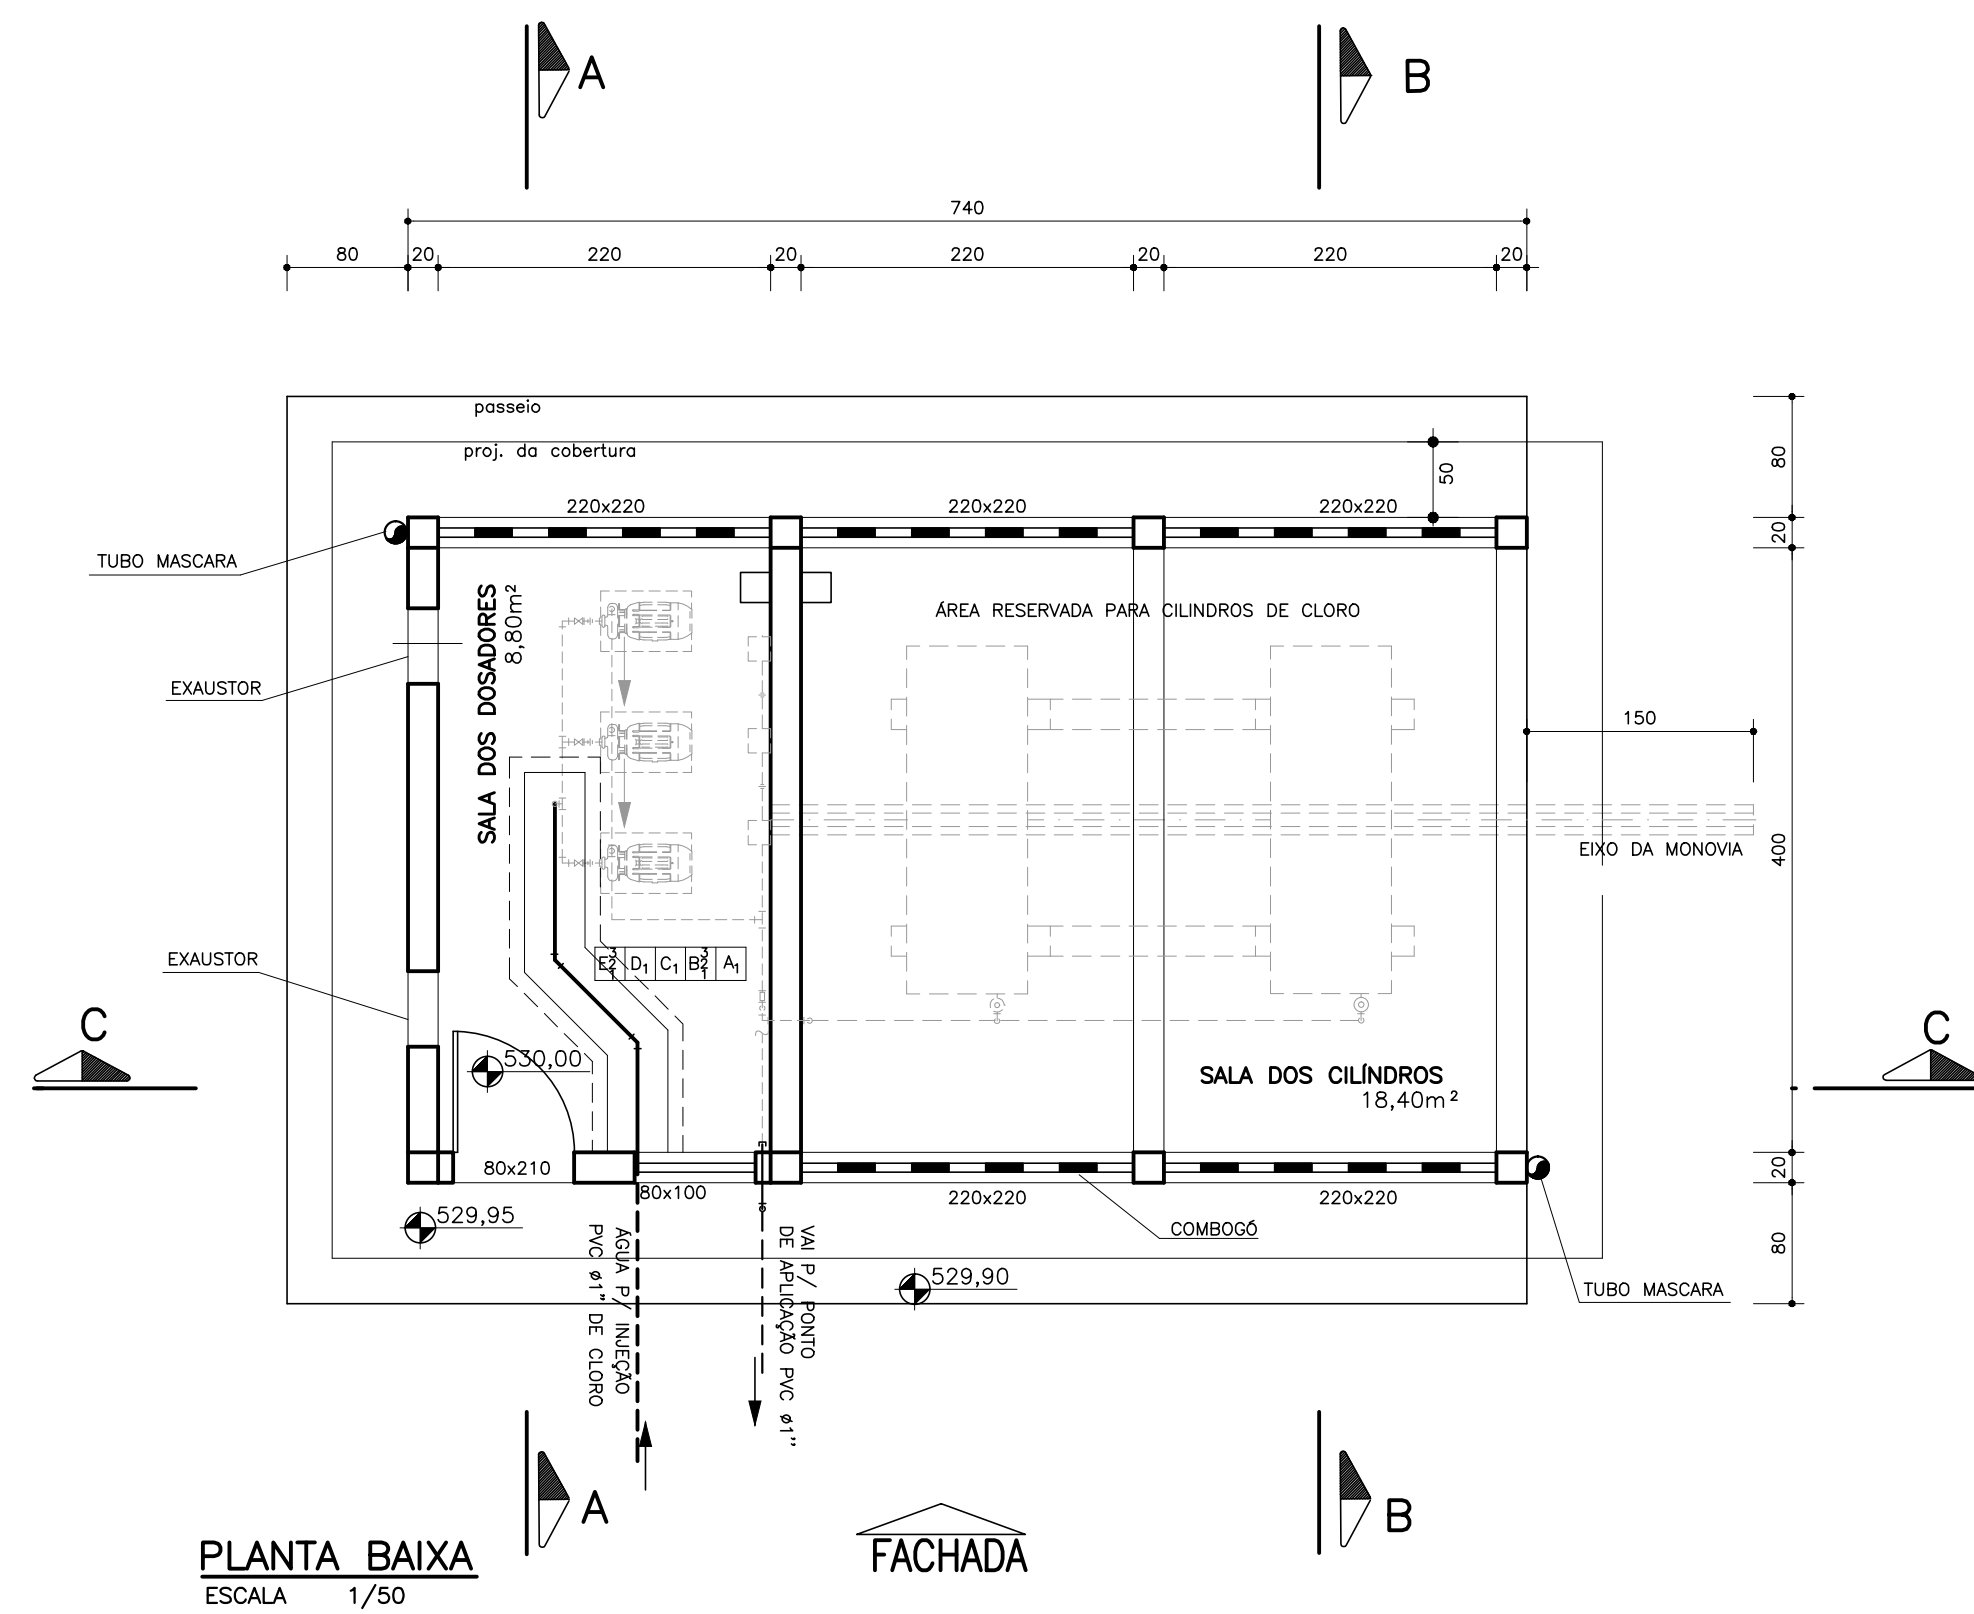

10	CAP. ROSCÁVEL (TAMPÃO)	1"	01	F° MALEÁVEL	#150
09	COTOVELO 90°	1"	06	F° MALEÁVEL	#150
08	LUVA ROSCÁVEL	1"	12	F° MALEÁVEL	#150
07	TUBO SEM COSTURA SCH 40, L=6,00m	1"	16	AÇO GALVAN	#150

SAÍDA DE ÁGUA CLORADA

06	CAP. ROSCÁVEL (TAMPÃO)	1"	01	F° MALEÁVEL	#150
05	COTOVELO 45°	1"	02	F° MALEÁVEL	#150
04	COTOVELO 90°	1"	03	F° MALEÁVEL	#150
03	LUVA ROSCÁVEL	1"	03	F° MALEÁVEL	#150
02	TUBO SEM COSTURA SCH 40, L=6,00m	1"	05	AÇO GALVAN	#150
01	COLAR DE TOMADA	500x1"	01	F° MALEÁVEL	#150

ENTRADA DE ÁGUA

ITEM	DESCRIÇÃO	DN	QUANTIDADE	MATERIAL	CLASSE
------	-----------	----	------------	----------	--------

LISTA DE MATERIAL


A1	PISO DESEMPOLADO, COM ARGAMASSA TRACO 1:4, e=0,02m C/ IMPERMEABILIZANTE
B1	ESTRUTURA DE CONCRETO
B2	ALVENARIA DE BLOCO
B3	ALVENARIA C/ ELEMENTOS VAZADOS (COBOGOS)
C1	ESTRUTURA DE MADEIRA P/ APOIO DA COBERTURA
D1	COBERTURA COM TELHA CERÂMICA TIPO COLONIAL
E1	ESQUADRIA DE MADEIRA, BOX 100, VIDRO TRANSLUCIDO 4mm (DE CORRER) 200x140cm
E2	PORTA EXTERNA LISA, EM MADEIRA DE LEI, REVESTIMENTO ESMALTE SINTETICO AZUL 80x210

A	B	C	D	E	A. PISO	B. PAREDES	C. FORRO	D. COBERTURA	E. OUTROS
---	---	---	---	---	---------	------------	----------	--------------	-----------

NOTAS:


- 1 - DIMENSÕES EM cm E ELEVAÇÕES EM m, EXCETO ONDE INDICADO
- 2 - AS PEÇAS NÃO NUMERADAS FAZEM PARTE DE OUTRA UNIDADE
- 3 - PARA LOCAÇÃO, VER DES. Nº DE-1-AICF-20-0-001-R0
- 4 - PROTEGER OS FLANGES COM GRAXA LUBRIFICANTE E ENVOLVER COM LONA PLÁSTICA.

DESENHOS DE REFERÊNCIA:

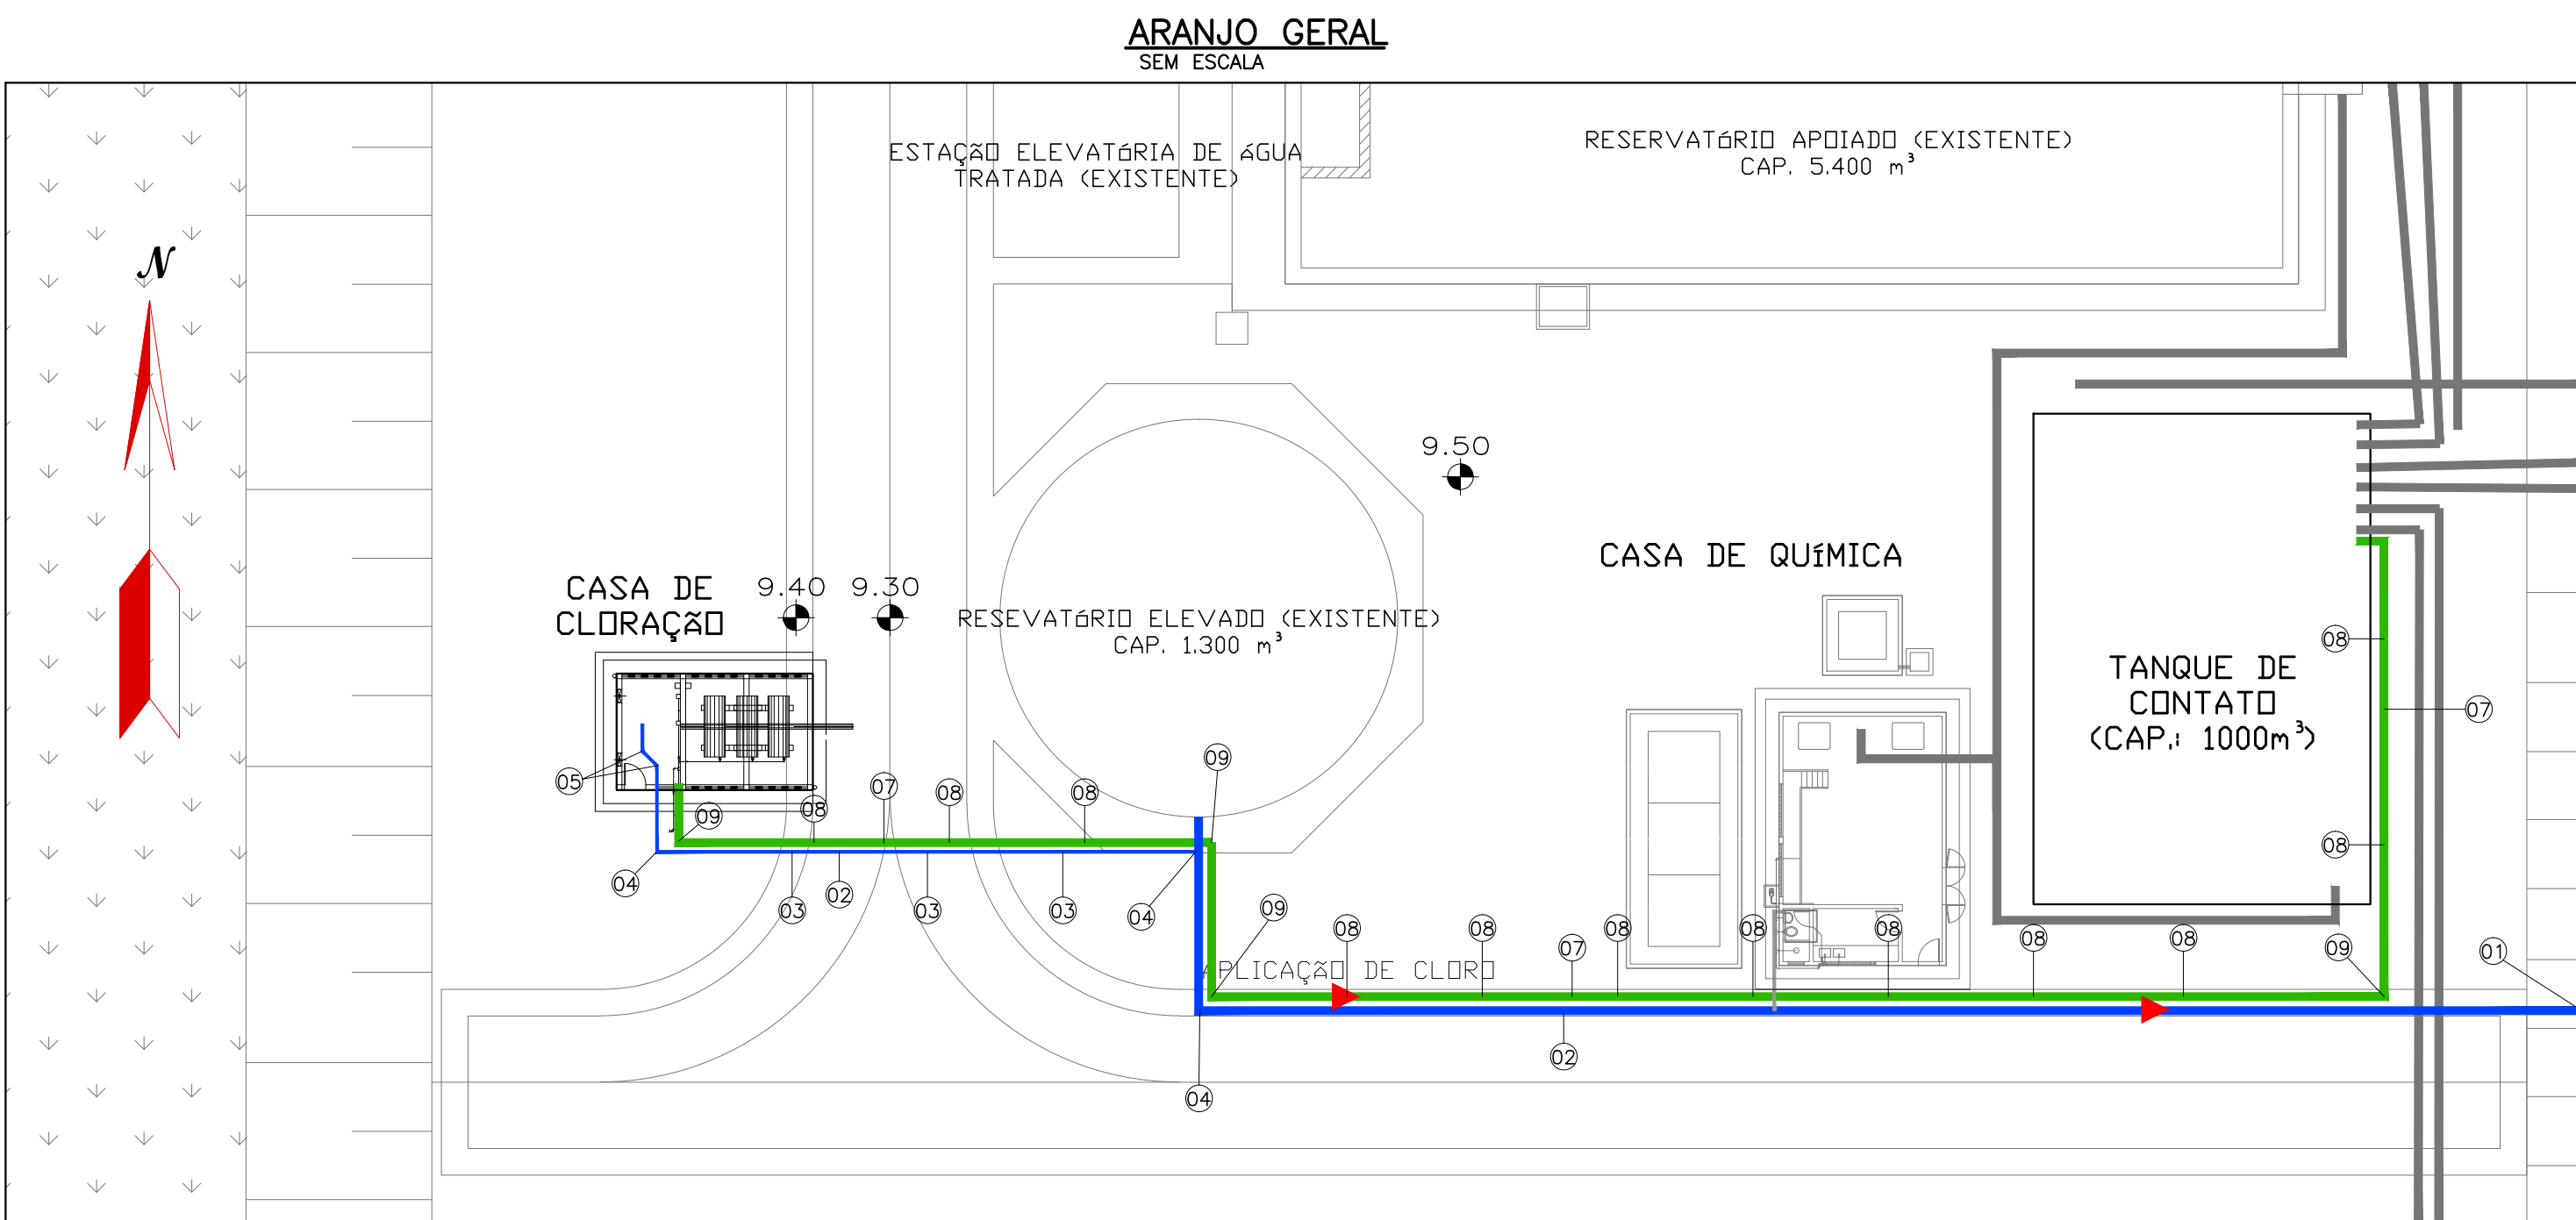

PEÇAS DA ESTRUTURA DO TELHADO / QUANTITATIVO :

Nº	PEÇA	SEÇÃO	QUANTIDADE (m)
1	RIPA EM MADEIRA DE LEI		143,00
2	RIPÃO EM MADEIRA DE LEI		114,00
3	TERÇA EM MADEIRA DE LEI		17,00

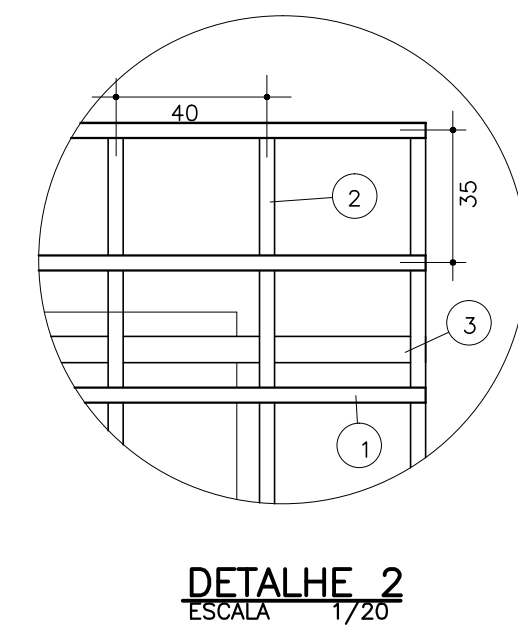

RS		01	SET/77
REVISADO	T.E.	DESCRIÇÃO	PROJ./DES./VER./APR./AUT./DATA
REVISÕES			
TE. TIPO DE EMISSÃO			
(A) PRELIMINAR (B) PARA COTAÇÃO (C) CONFORME CONSTRUÍDO (D) PARA APROVAÇÃO (E) PARA CONSTRUÇÃO (F) CANCELADO (G) PARA CONHECIMENTO (H) CONFORME COMPRADO			
COMPANHIA DE SANEAMENTO DO PARÁ		Folha : 01 de 01	
Sistema : AMPLIAÇÃO DO SISTEMA DE ABASTECIMENTO DE ÁGUA DO 10º SETOR			
Projeto : CASA DE CLORAZÃO			
Planta Baixa, Cortes, Fachadas, Cobertura e Detalhes			
Localidade : BELÉM-PA		Resp. Técnico/Crea: CARLOS HITA 9119/D	
Assinatura: [Signature]		Assinatura: [Signature]	
Responsáveis Por : Nome : RICARDO VINAGRE		Crea : A23549-0	
Execução : VANDELÓCIA SILVA		Data : OUT/17	
Verificado : MÁRIO MOTA		Data : OUT/17	
Aprovação : CARLOS HITA		Data : OUT/17	
Escala : 1/1000		Unidade/Dimensões : DE-1-ABOS-12-1-001-R0	
Nº do desenho: DE-1-ABOS-12-1-001-R0		Substitui A :	
Substituído Por:			