
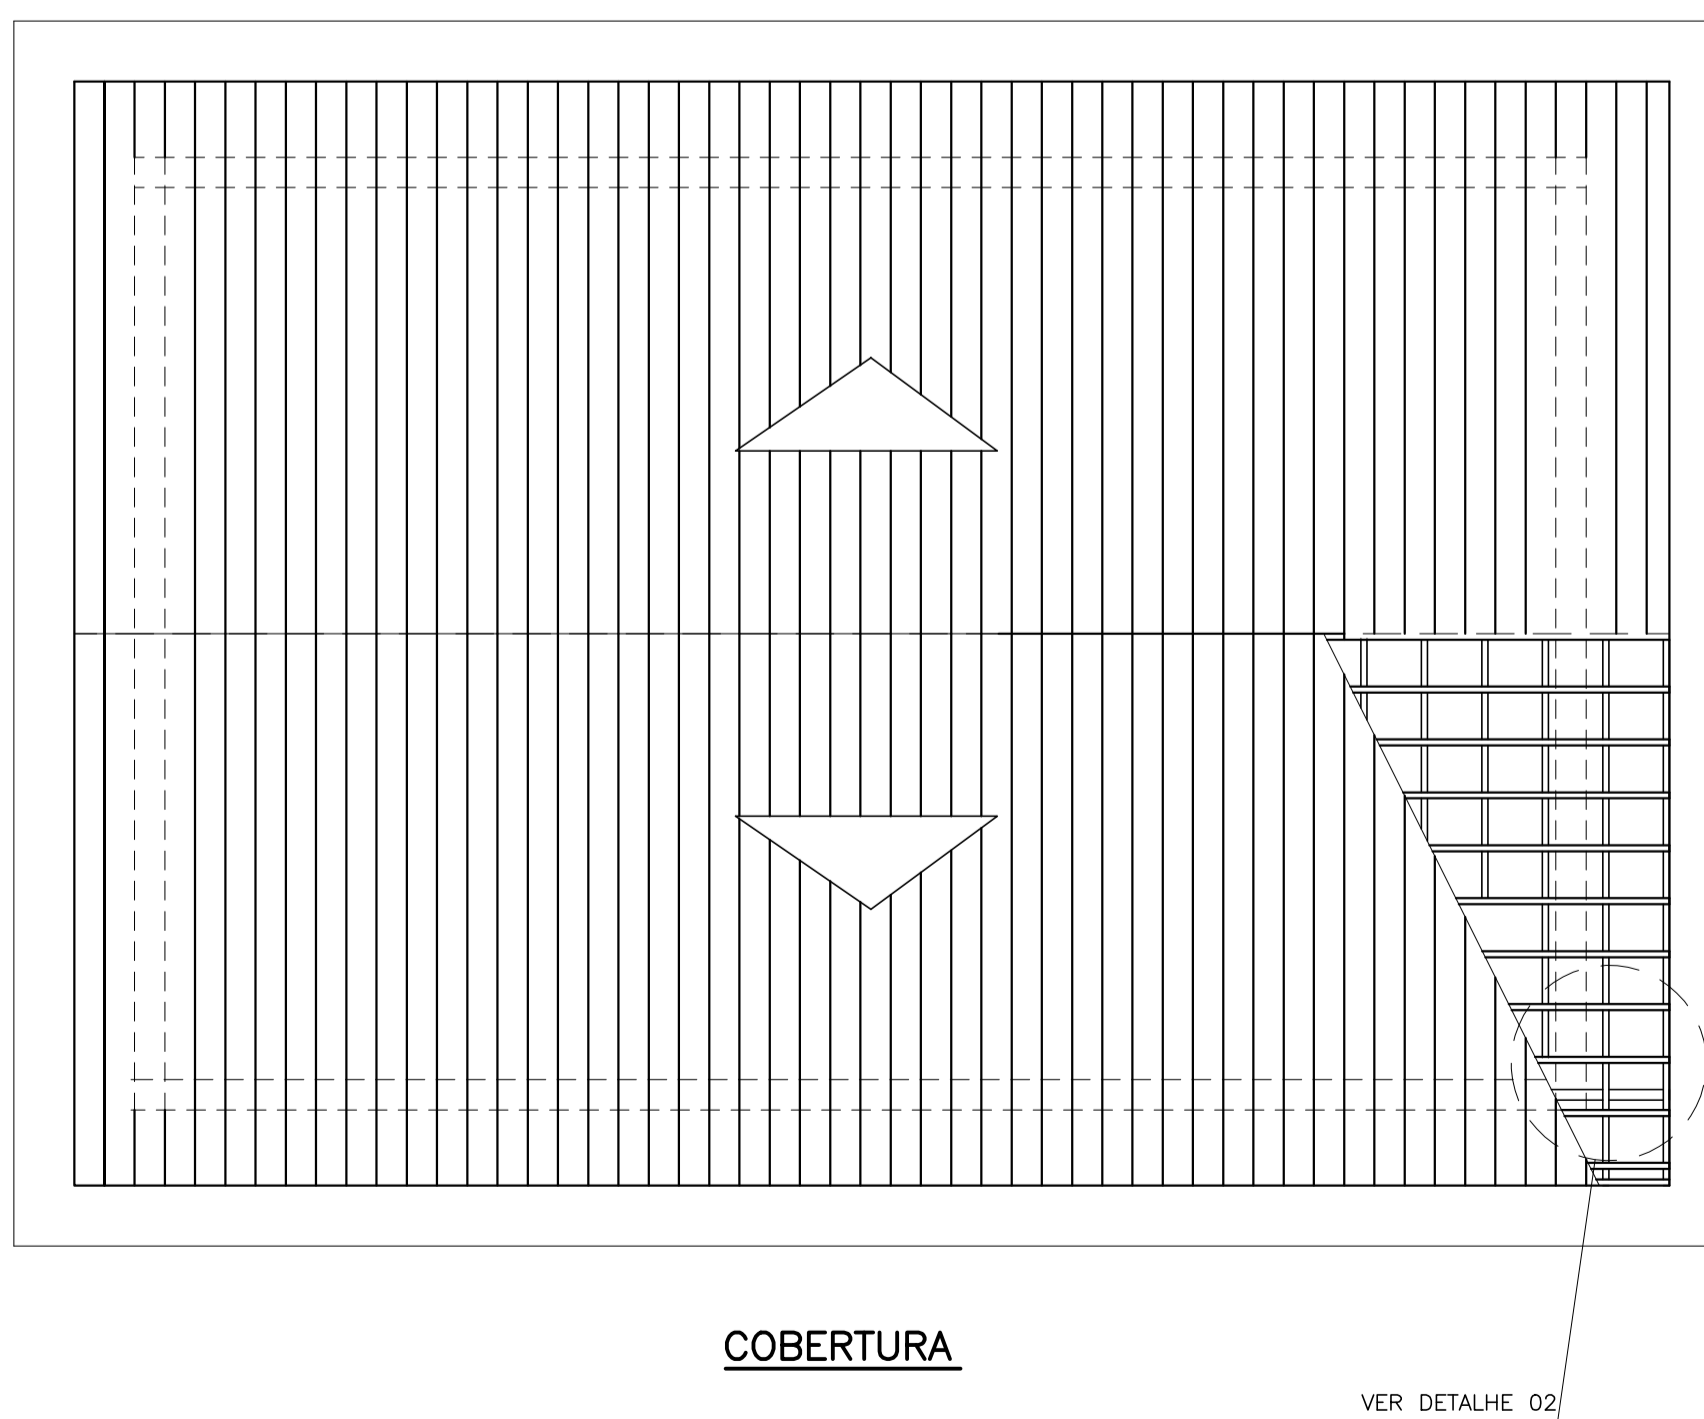


PEÇAS DA ESTRUTURA DO TELHADO / QUANTITATIVO :

Nº	PEÇA	SEÇÃO	QUANTIDADE (m)
1	RIPA EM MADEIRA DE LEI		211,00
2	RIPÃO EM MADEIRA DE LEI		195,48
3	TERÇA EM MADEIRA DE LEI		84,40

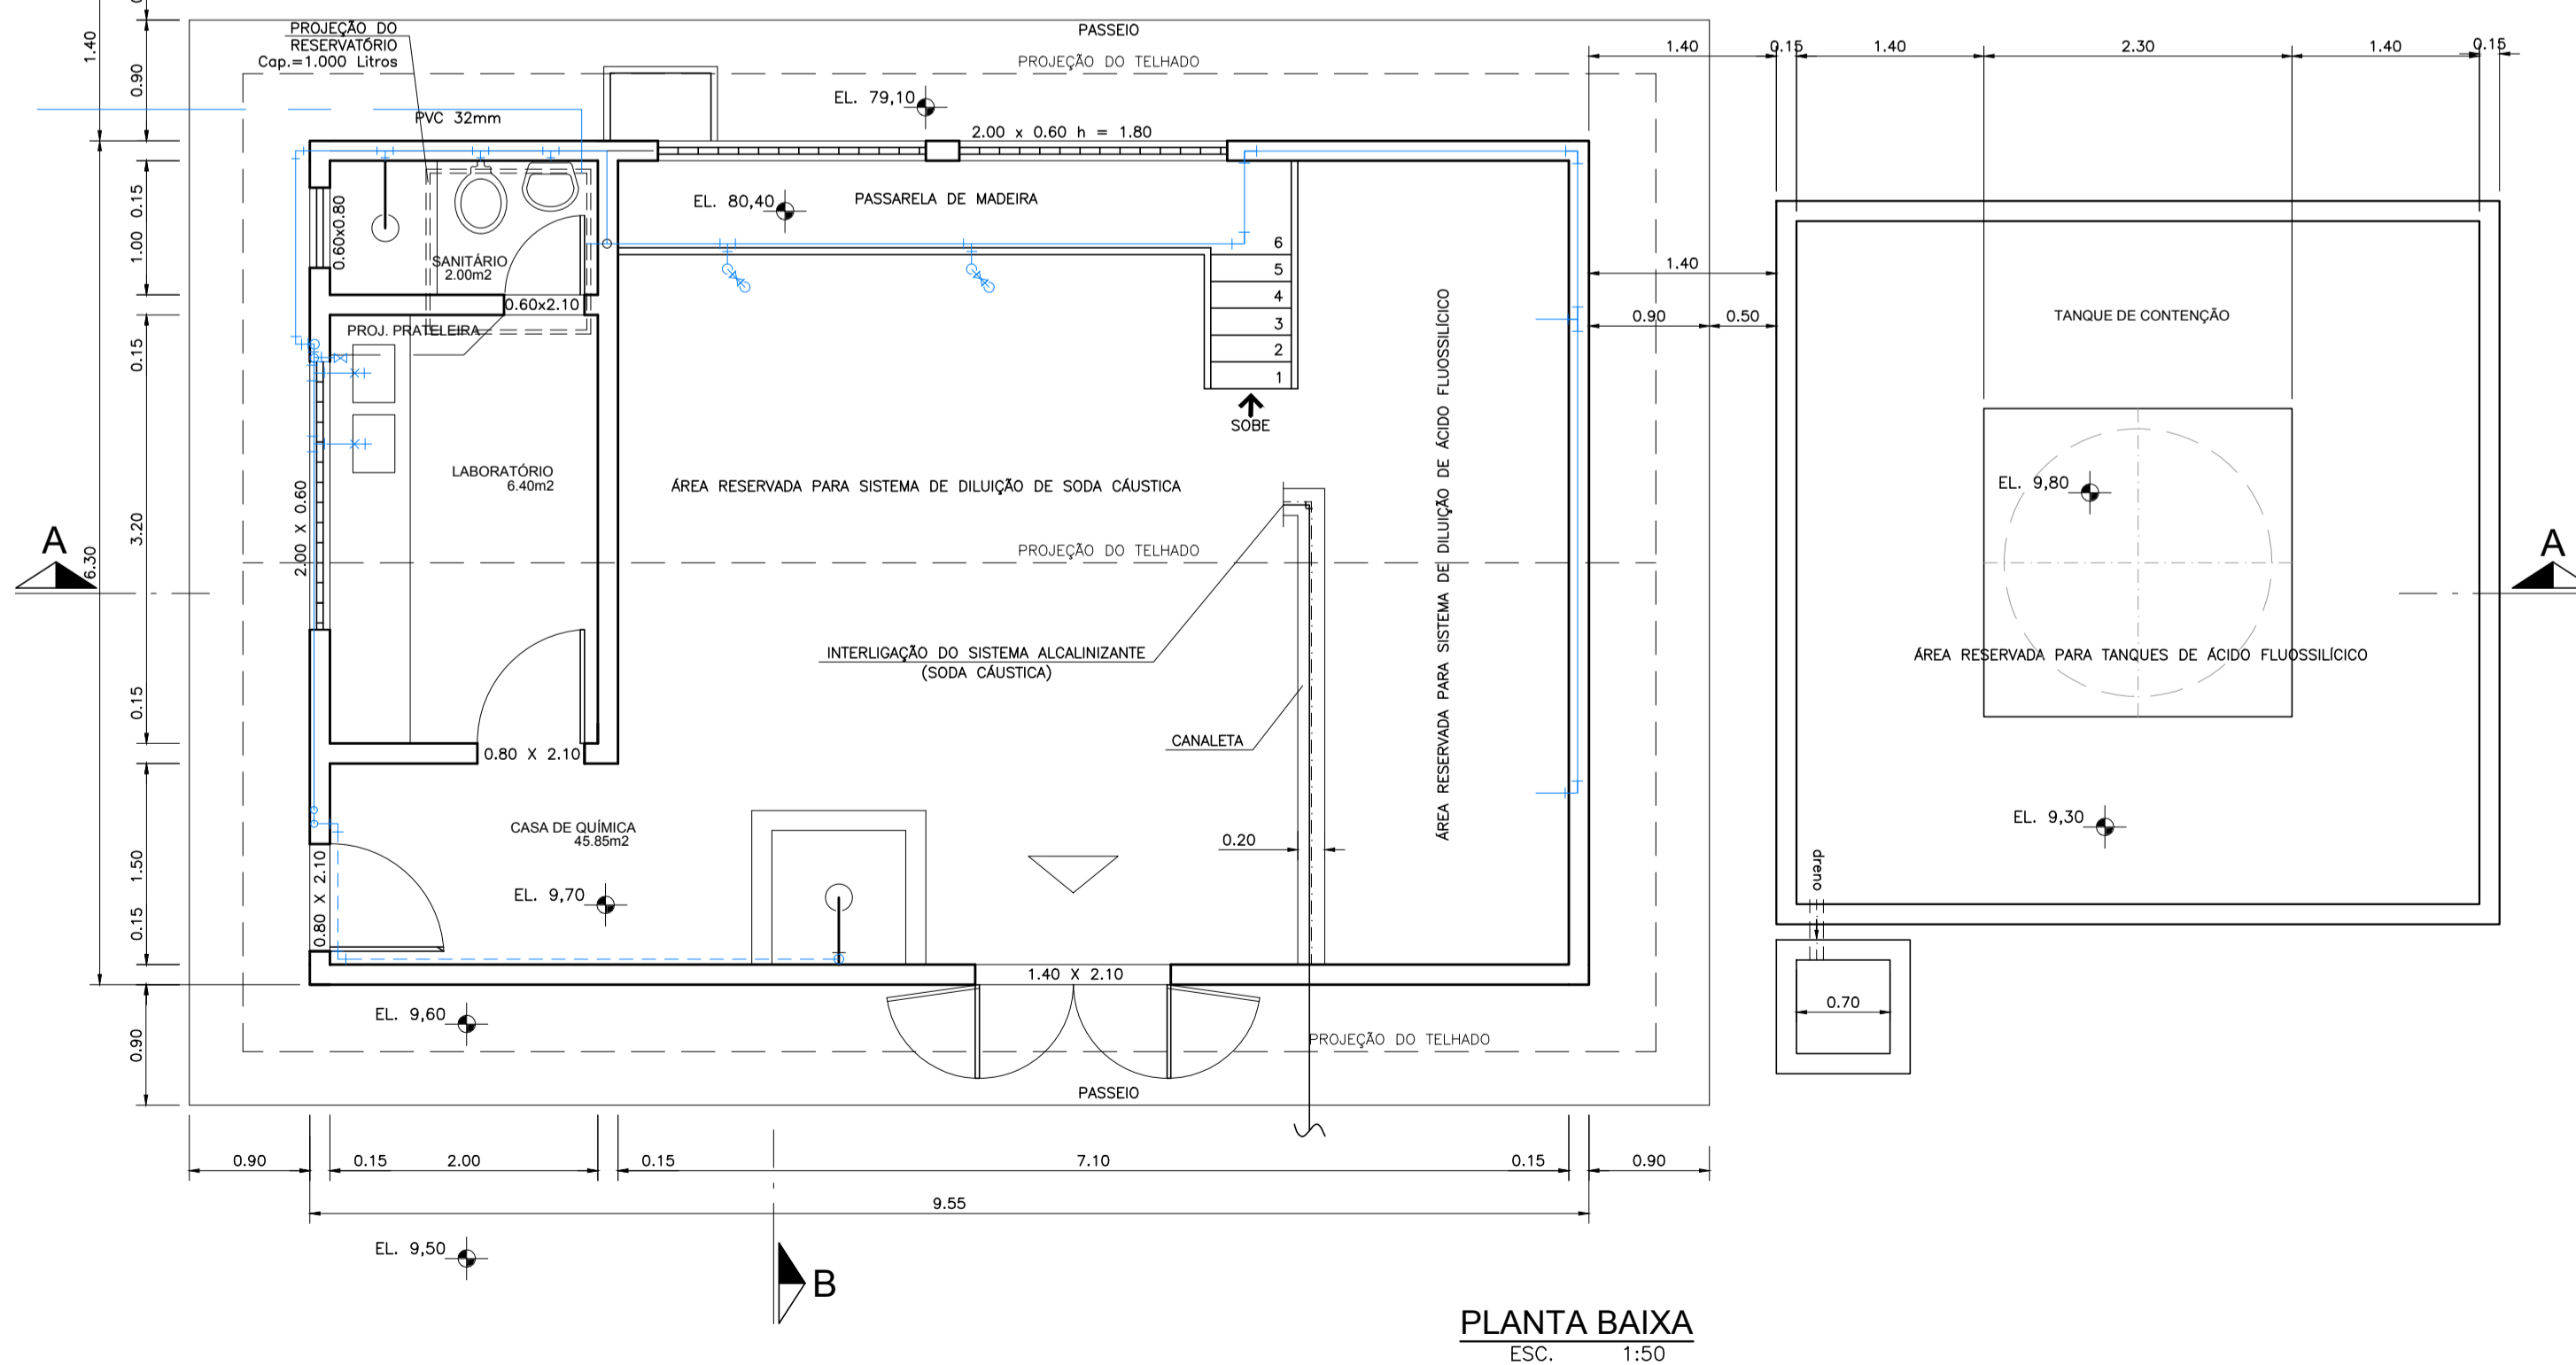

NOTAS:
1- TODAS AS DIMENSÕES SÃO DADAS EM METROS E OS DIÂMETROS EM MILÍMETRO.

DESENHOS DE REFERÊNCIA:

RO	B	EMISSÃO INICIAL	RS	CH	SET/17
REVISADO	T.E.	DESCRIÇÃO	PROJ.	DES.	VER. APR. AUT. DATA

T.E. TIPO DE EMISSÃO

(A) PRELIMINAR	(D) PARA COTAÇÃO	(G) CONFORME CONSTRUÍDO
(B) PARA APROVAÇÃO	(E) PARA CONSTRUÇÃO	(H) CANCELADO
(C) PARA CONHECIMENTO	(F) CONFORME COMPRADO	

COMPANHIA DE SANEAMENTO DO PARÁ
COSANPA

Folha : 01 de 01

Sistema : **AMPLIAÇÃO DO SISTEMA DE ABASTECIMENTO DE ÁGUA DO 10º SETOR**
 Projeto : **CASA DE QUÍMICA PLANTA BAIXA**
 Localidade : **BELÉM-PA**

HITA ENGENHARIA & ARQUITETURA
 Resp. Técnico/Crea: CARLOS HITA 9119/D
 Assinatura:

Responsáveis Por : Nome :	Assinatura :	Crea :	Data :	Escala : 1/1000
Execução :	RICARDO VINAGRE		OUT/17	Unidade/Dimensões :
Desenho :	VANDELÚCIA SILVA		OUT/17	Nº do desenho: DE-1-ABOS-11-1-001-R0
Verificado :	MÁRIO MOTA		OUT/17	Substituído A :
Aprovação :	CARLOS HITA		OUT/17	Substituído Por :