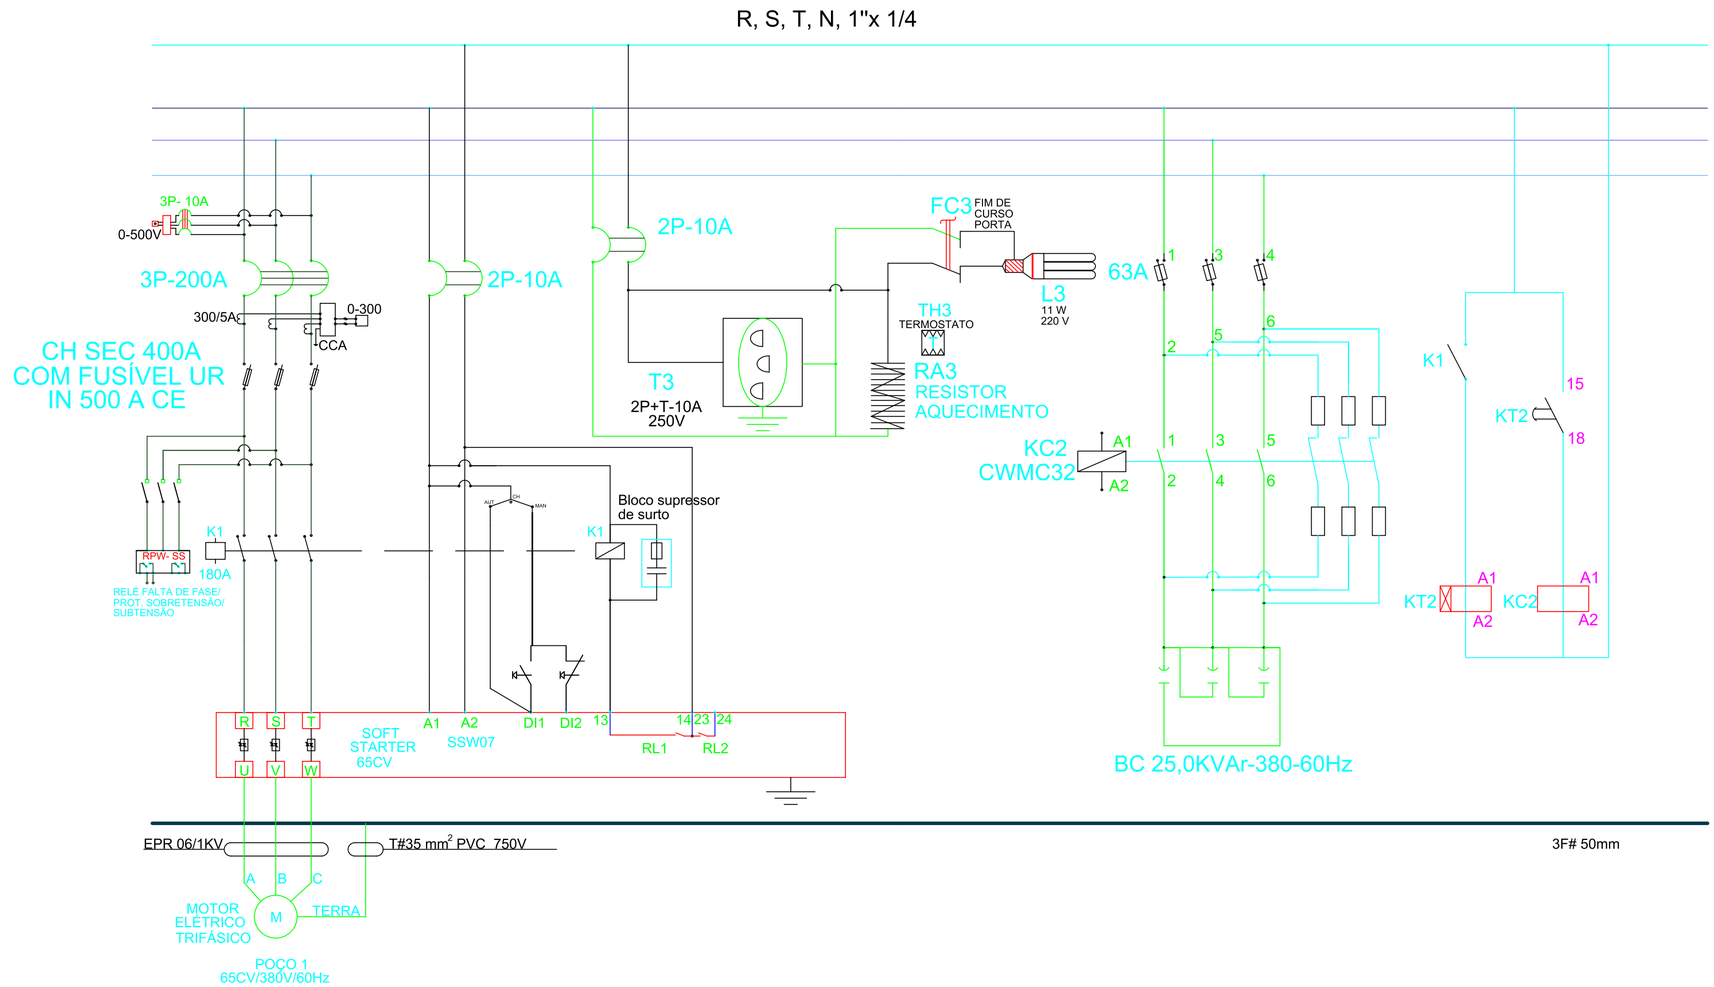

PEN	COR	ESP.
1	1	0.15
2	7	0.00
3	7	0.00
4	7	0.00
5	7	0.00
6	7	0.00
7	7	0.00
8	7	0.00
9	7	0.00
10	7	0.00
40	40	0.15
94	94	0.15
000	7	0.00
000	7	0.00
170	170	0.15
240	7	0.23
252	7	0.00

Nº	DATA	REVISÕES	EXECUTADO POR	RESPONSÁVEL

COMPANHIA DE SANEAMENTO DO PARÁ

SISTEMA DE ABASTECIMENTO DE ÁGUA

SETOR CANARINHO (RES.BENEDITO MONTEIRO)

DIAGRAMA ELÉTRICO DO PAINÉL DE ACIONAMENTO DE MOTOR BOMBA DE 65CV/380

POÇO 01

EMPREENDIMENTO

COD. DO PROJETO:

COD. DO DESENHO:

PROJETO:	DESENVOLVIMENTO:	AGRIMENSOR:	DATA: 11/10/2018
RESP.TEC.: ANTÔNIO LÁZARO	DES. CAD.: DIEGO OLIVEIRA	DES. DE REFERÊNCIA:	ESCALA: SEM ESCALA

ARQUIVO: 101-XXXXXXXXX.dwg

COSANPA

DIRETORIA DE EXPANSÃO E TECNOLOGIA

USPA - PROJETO E MEIO AMBIENTE COGEO

ABNT-Formato A2 - 594mmx420mm