

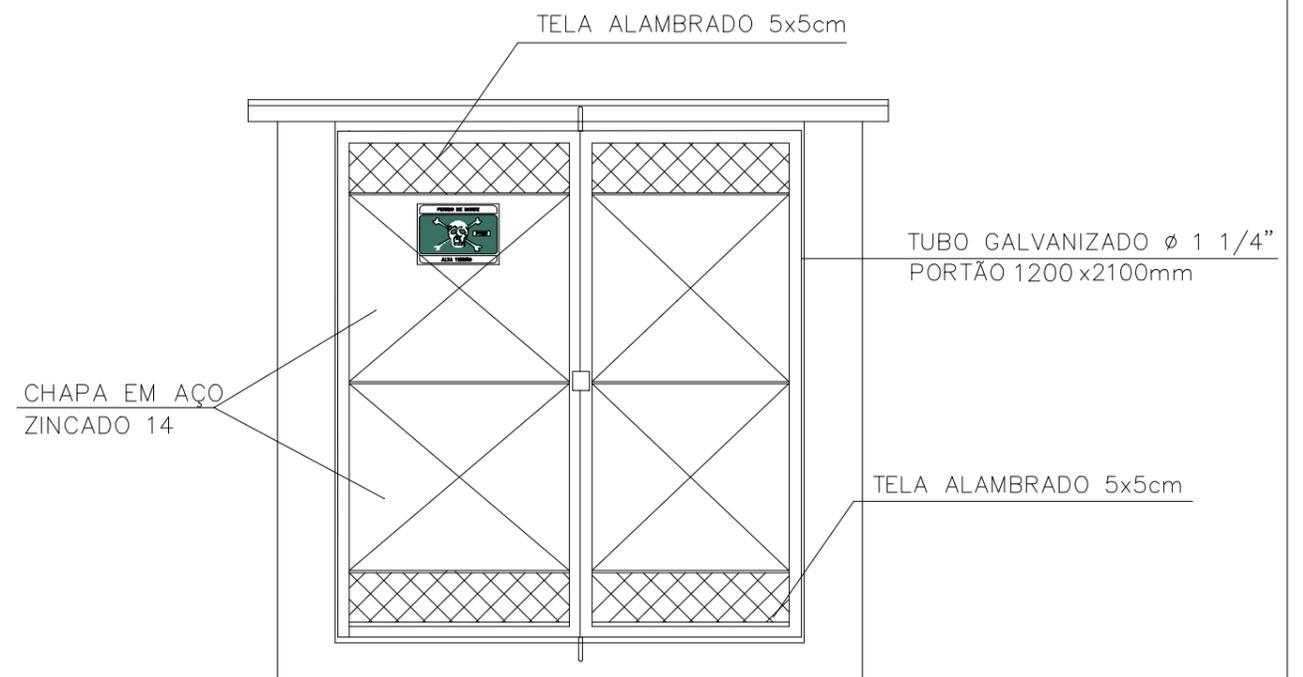


DETALHE – CAIXA DE MEDIÇÃO E PROTEÇÃO S/ESC.

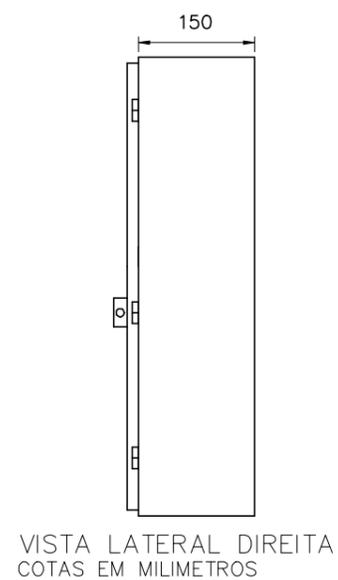

DETALHE DO PORTÃO DO ABRIGO DO PAINEL DE COMANDO DO MOTOR S/ ESC.

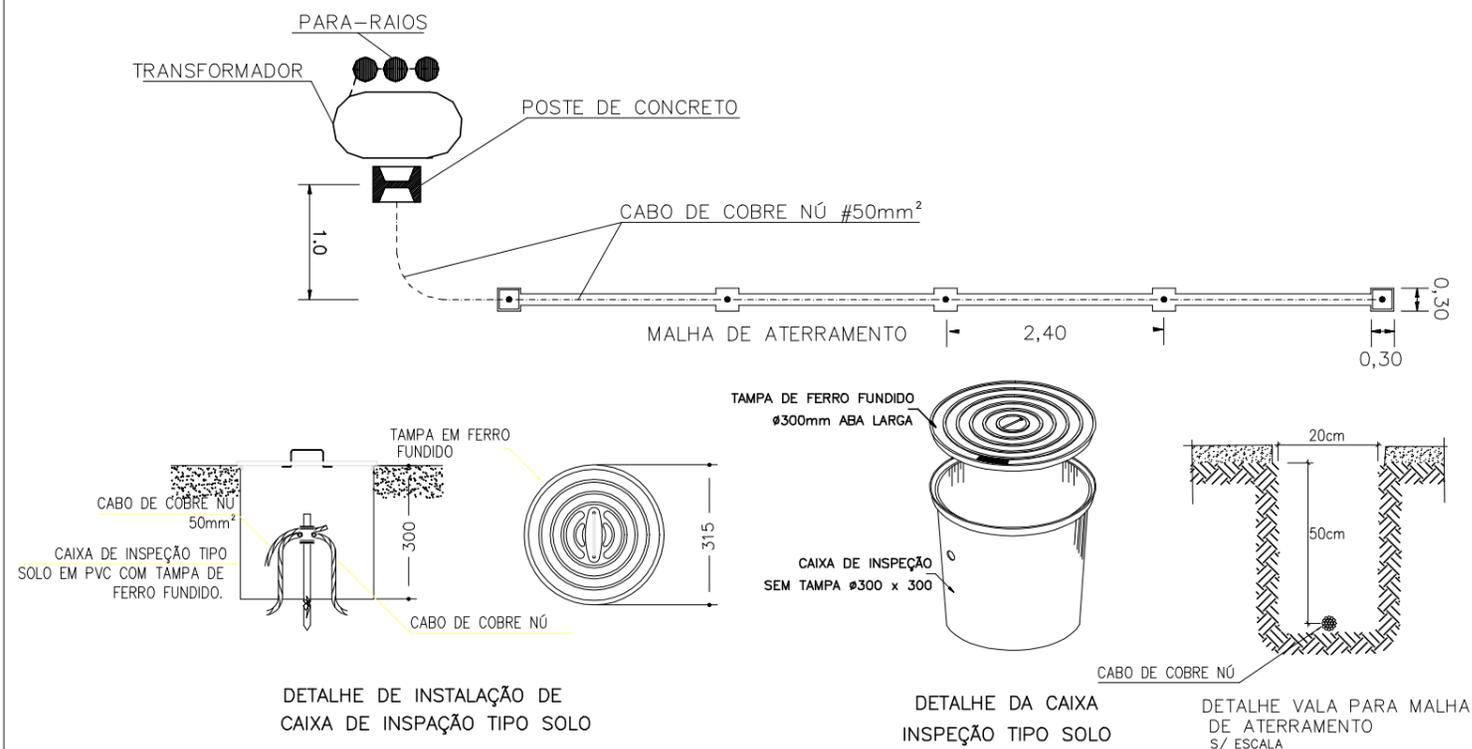

COMPANHIA DE SANEAMENTO DO PARÁ SISTEMA DE ABASTECIMENTO DE ÁGUA DA CIDADE DE ÓBIDOS CONSTRUÇÃO DE UM POÇO PROFUNDO NO BAIRRO SANTA TEREZINHA PROJETO EXECUTIVO DE INSTALAÇÕES ELÉTRICAS			
PLANTA DE DETALHES		EMPREENDIMENTO COD. DO PROJETO:	
		COD. DO DESENHO: ELE-OBI-ST-04-R00	
RESP.TEC.: ENGº LEANDRO C. CAVALCANTI CREA 23658 D/PA	PROJETO LEANDRO CAVALCANTI DES. CAD.: LEANDRO CAVALCANTI	AGRIMENSOR: DES. DE REFERÊNCIA:	DATA: 18/07/2018 ESCALA: INDICADO



DIRETORIA DE OPERAÇÃO
USRP - CONTROLE OPERACIONAL
E REDUÇÃO DE PERDAS