

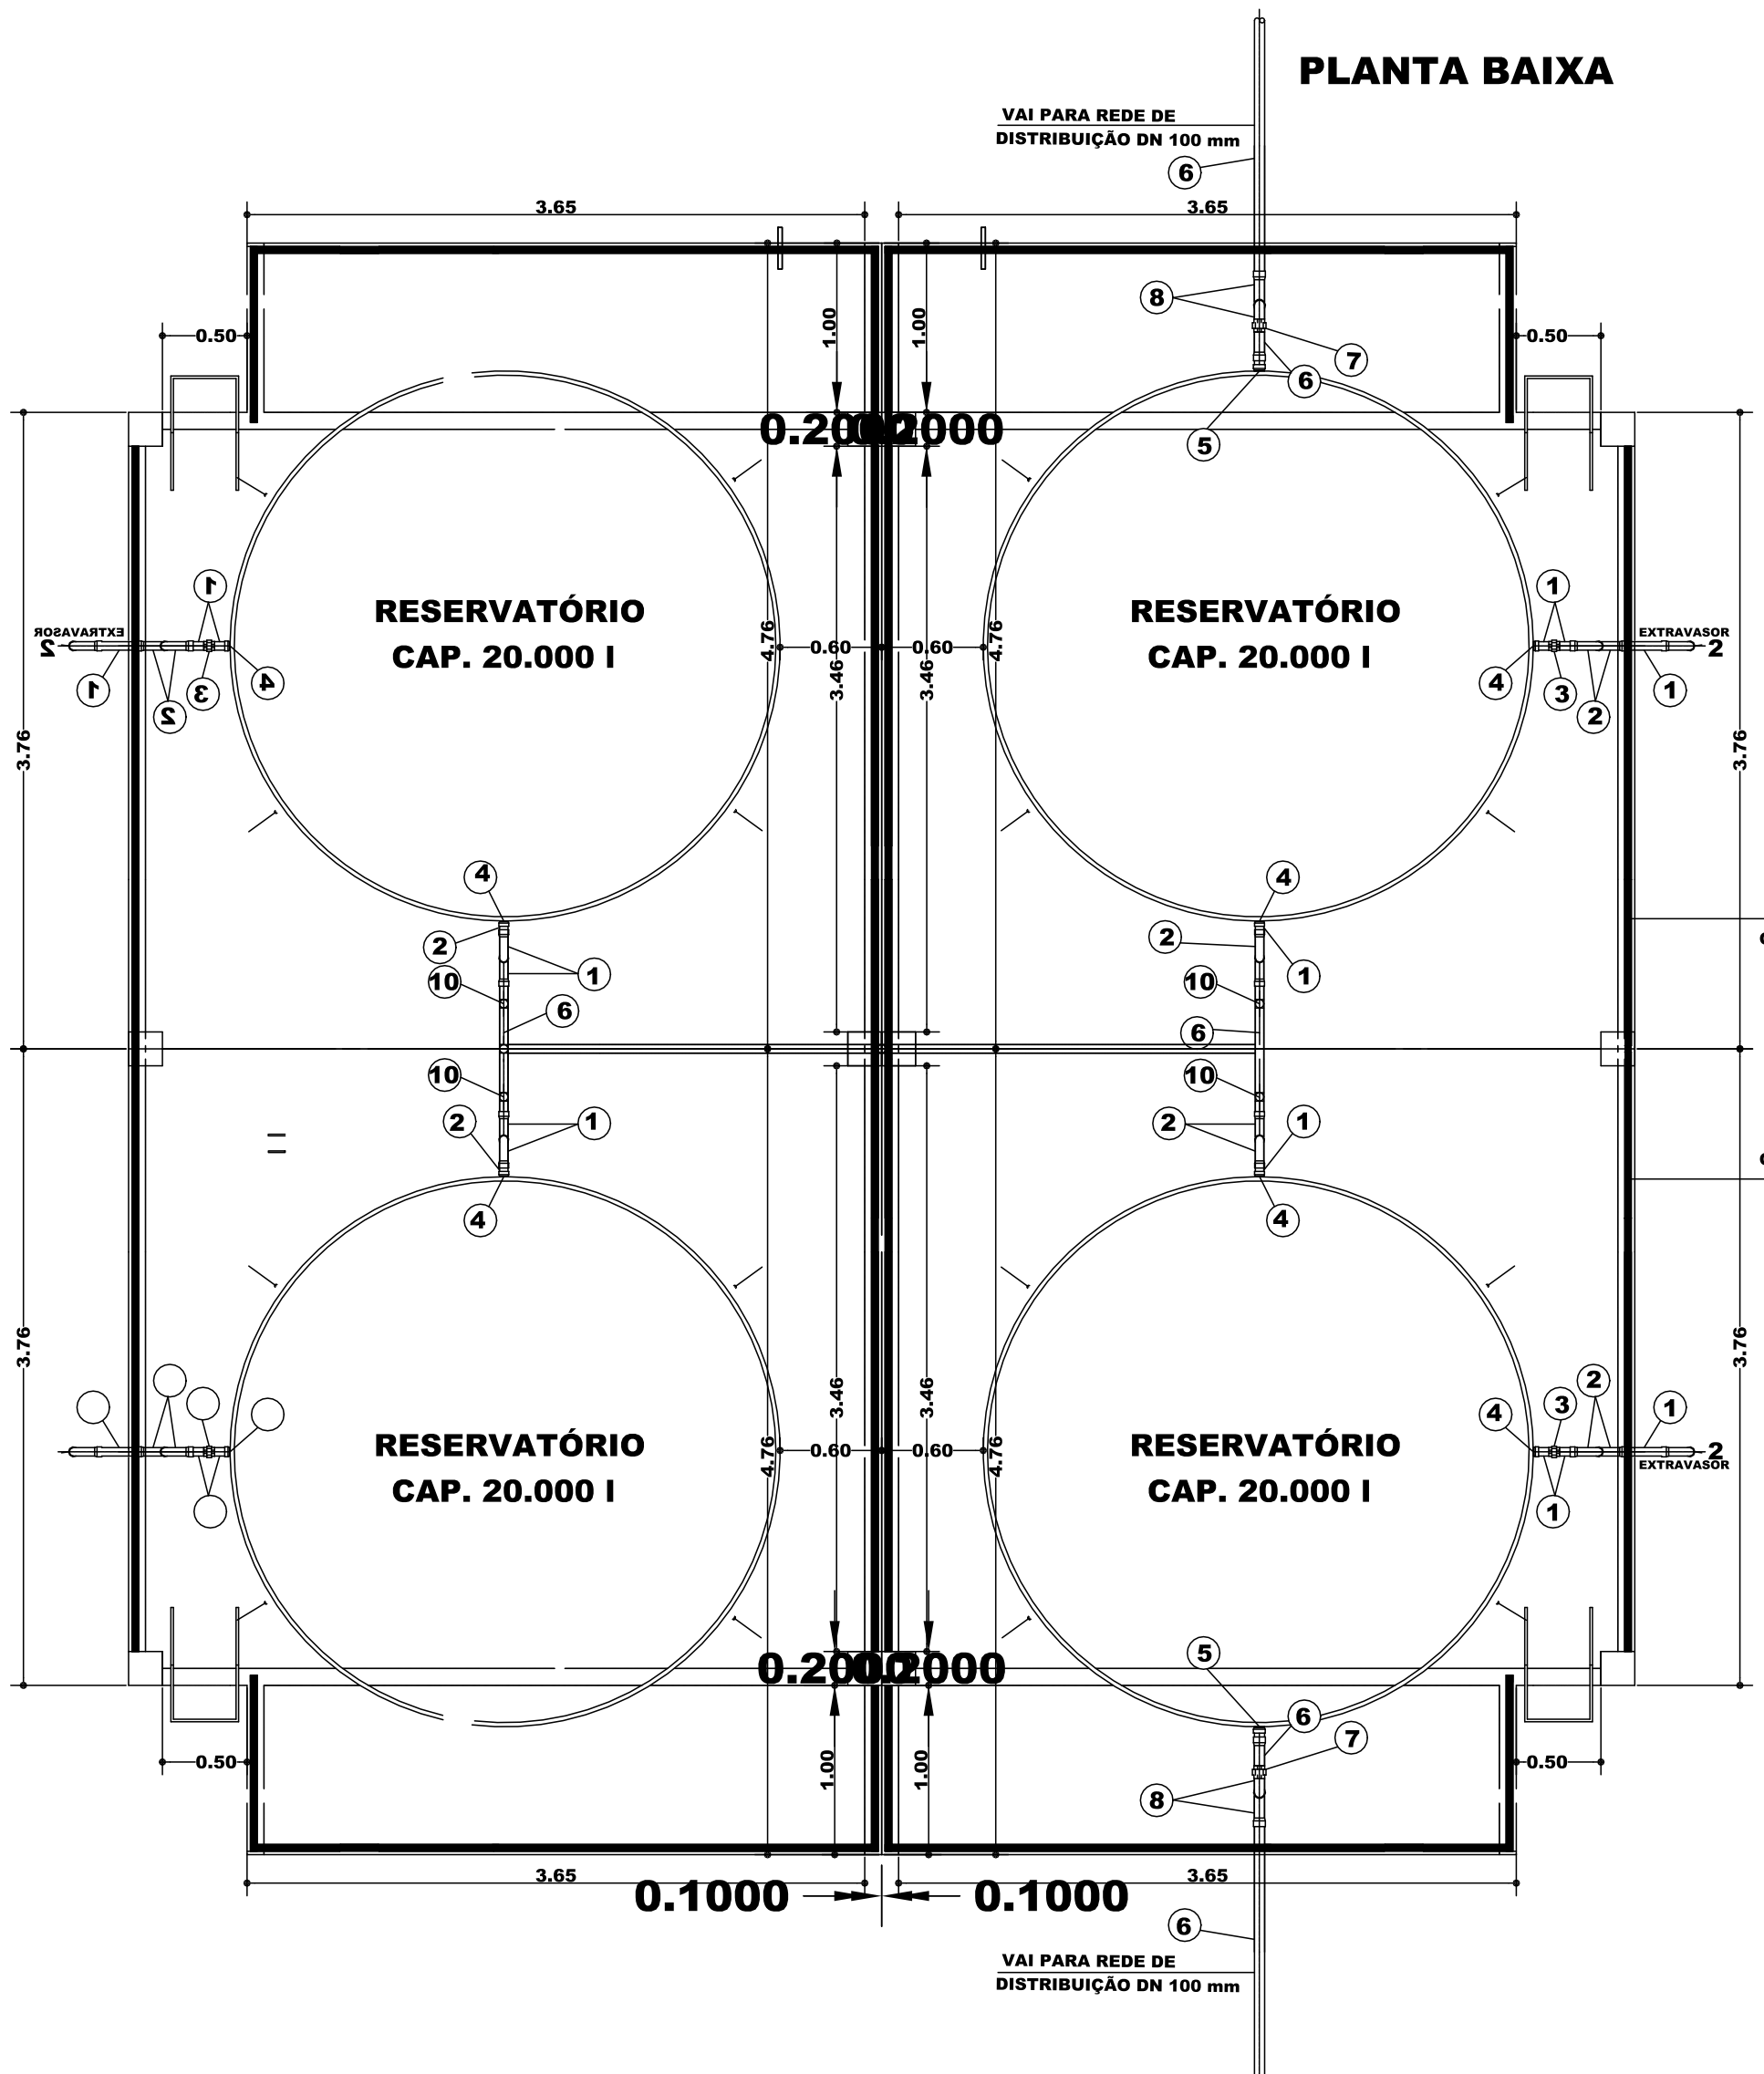


Nº	DESCRIÇÃO	DN	UNID.	QUANT.
1	TUBO PVC JS	75	VR	03
2	CURVA 90° PVC JS	75	PÇ	05
3	UNIÃO PVC JS	75	PÇ	02
4	ADAPTADOR SOLDAVEL COM ANÉL PARA CAIXA D'ÁGUA	75x2 1/2"	PÇ	02
5	ADAPTADOR SOLDÁVEL CURTO BOLSA E ROSCA PARA REGISTRO	110x4"	PÇ	02
6	TUBO PVC JS	100	VR	05
7	UNIÃO PVC JS	100	PÇ	01
8	CURVA 90° PVC JS	100	PÇ	04
9	TÊ PVC JS	100	PÇ	4
10	REGISTRO DE GAVETA	4"	PÇ	05

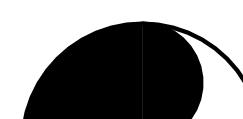

PEN	COR	ESP.
1	7	0.20
2	7	0.10
3	7	0.10
4	7	0.10
5	7	0.10
6	7	0.10
7	7	0.20
8	7	0.10
9	7	0.10
10	7	0.10
12	7	0.10
000	7	0.00
000	7	0.00
000	7	0.00
170	170	0.15
240	7	0.25
252	7	0.05

					<div>COMPANHIA DE SANEAMENTO DO PARÁ</div> <div>SISTEMA DE ABASTECIMENTO DE ÁGUA DA CIDADE DE TERRA SANTA</div> <div>PROJETO HIDRÁULICO - CAIXA D'ÁGUA</div> <div>BAIRRO CONQUISTA</div>				<div><div><div>04/04</div></div><div><div>EMPREENDIMENTO</div><div>COD. DO PROJETO:</div><div>COD. DO DESENHO:</div></div></div>		<div><div>DIRETORIA DE EXPANSÃO E TECNOLOGIA</div><div>US- PROJETO E MEIO AMBIENTE</div><div>COGO</div></div>	
					PROJETO: COSANPA		DESENVOLVIMENTO:		AGRIMENSOR:		DATA: 04/2015	
					RESP.TEC.:		DES. CAD.:		DES. DE REFERENCIA:		ESCALA: Sem Escala	
Nº DATA REVISÕES EXECUTADO POR RESPONSÁVEL												

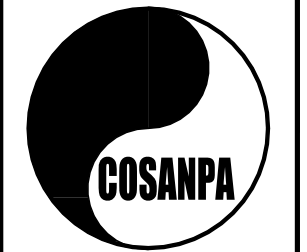

DIRETORIA DE EXPANSÃO E TECNOLOGIA  
US. PROJETO E MEIO AMBIENTE  
COGEO