




ELEVAÇÃO 1- FACHADA (TV. FERNANDO GUILHON)  
ESC: 1/125

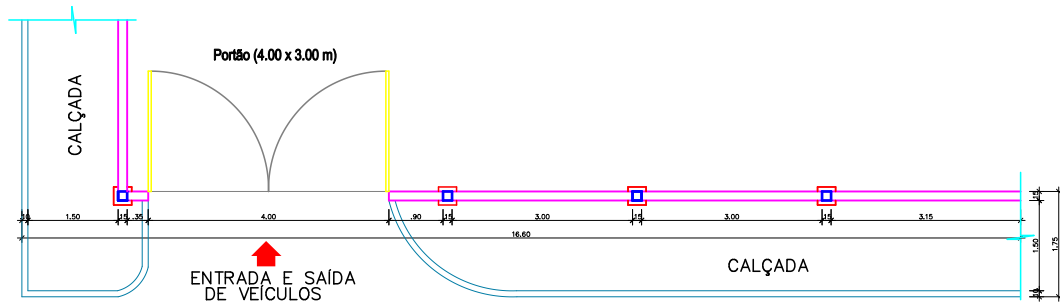


PLANTA BAIXA FACHADA- ELEVAÇÃO 1 (TV. FERNANDO GUILHON)  
ESC: 1/125

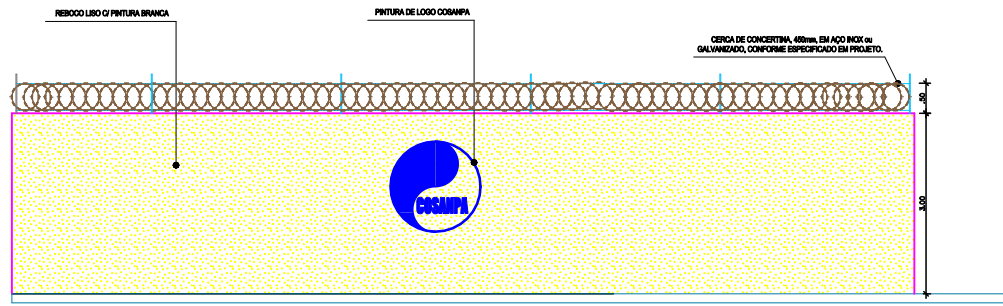


ELEVAÇÃO 2 (TV. FERNANDO GUILHON)  
ESC: 1/125

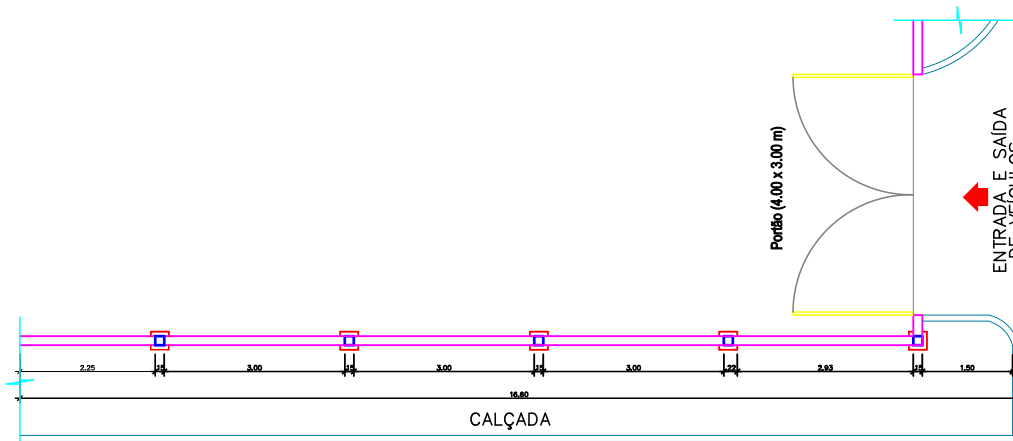

PLANTA BAIXA - ELEVAÇÃO 2 (TV. FERNANDO GUILHON)  
ESC: 1/125

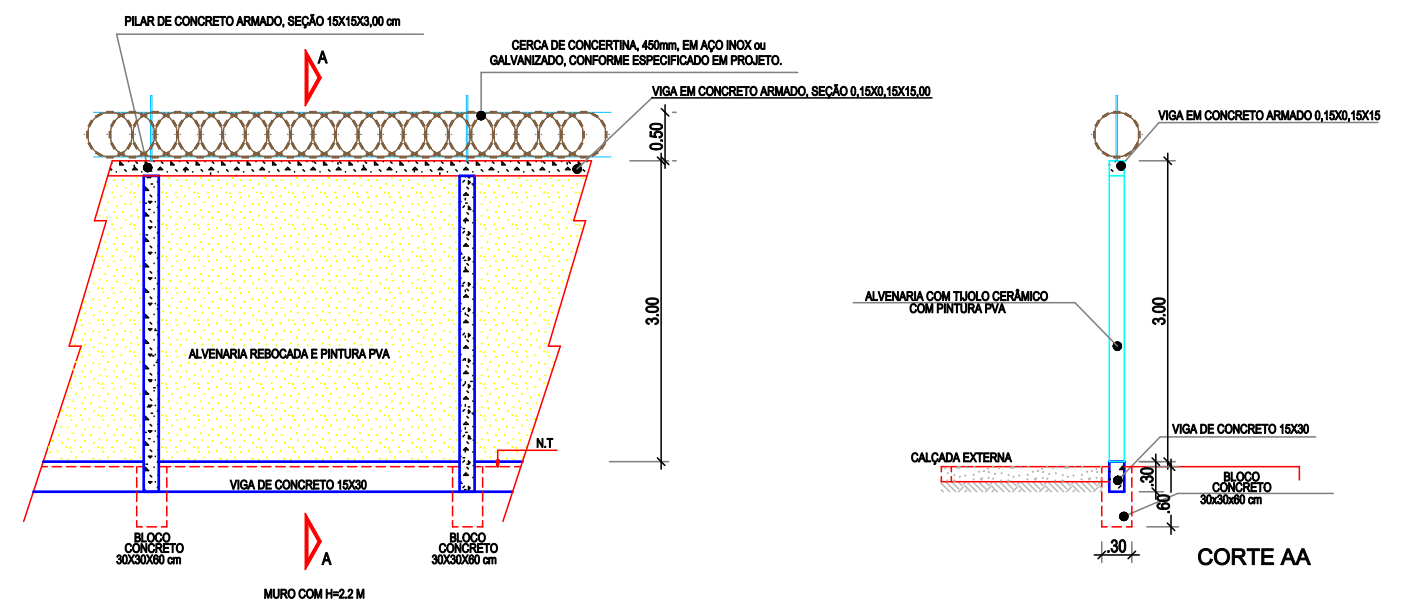

MURO PADRÃO SEM TELA  
ELEVAÇÃO LATERAL e FUNDO  
ESC: 1/75

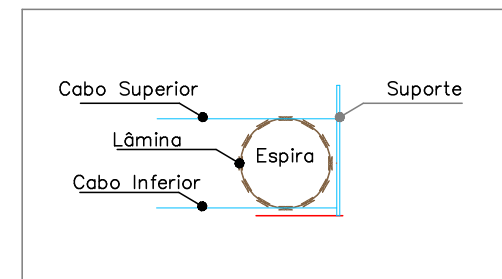

DETALHE DA CONCERTINA  
ESC: 1/75


COMPANHIA DE SANEAMENTO DO PARÁ  
PROJETO BÁSICO DO SISTEMA DE ESGOTAMENTO SANITÁRIO DO DISTRITO DE  
ALTER DO CHÃO, MUNICÍPIO DE SANTARÉM  
PLANTA BAIXA, ELEVAÇÕES E DETALHAMENTO DO MURO - ESTAÇÃO ELEVATÓRIA DE ESGOTO 01

DESENVOLVIMENTO:  
ARQ. TÂNIA ARIAS  
CAU: 1239931


EMPREENDIMENTO  
COD. DO PROJETO:  
COD. DO DESENHO:  
DATA: 05/2018  
ESCALA: INDICADA  
PRANCHA: 02/02

DIRETORIA DE EXPANSÃO E TECNOLOGIA  
USPA - PROJETO E MEIO AMBIENTE  
UEPR - ESTUDOS E PROJETOS


PEN	COR	ESP.
1	1	0.15
2	7	0.00
3	7	0.00
4	7	0.00
5	7	0.00
6	7	0.00
7	7	0.00
8	7	0.00
9	7	0.00
10	7	0.00
40	40	0.15
94	94	0.15
000	7	0.00
000	7	0.00
170	170	0.15
240	7	0.23
252	7	0.00

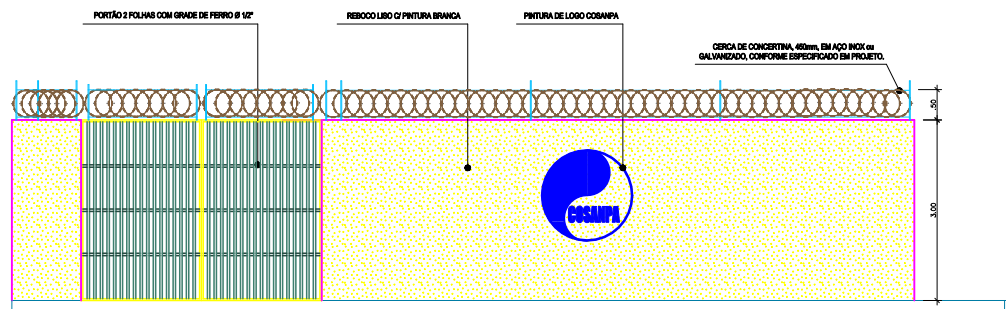


ELEVAÇÃO 1- FACHADA (RUA DO SAIRÉ)  
ESC: 1/125

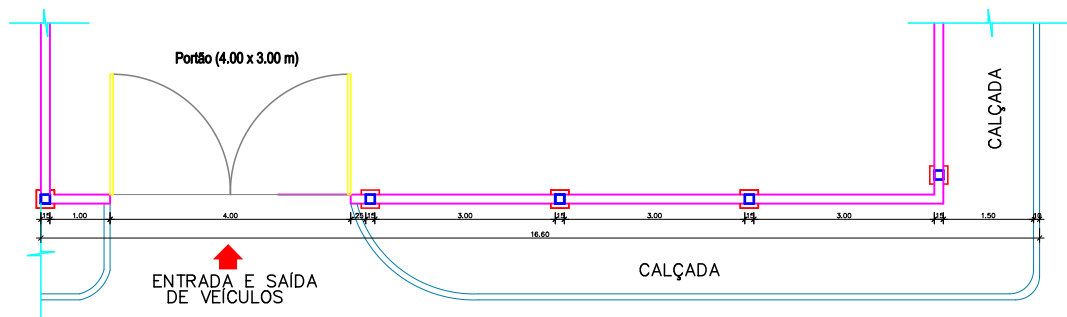



PLANTA BAIXA FACHADA- ELEVAÇÃO 1 (RUA DO SAIRÉ)  
ESC: 1/125

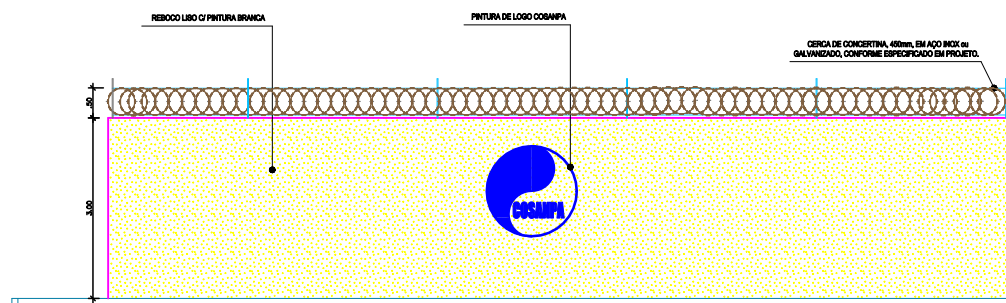

ELEVAÇÃO 2 (TV. SECUNDINO SARDINHA)  
ESC: 1/125

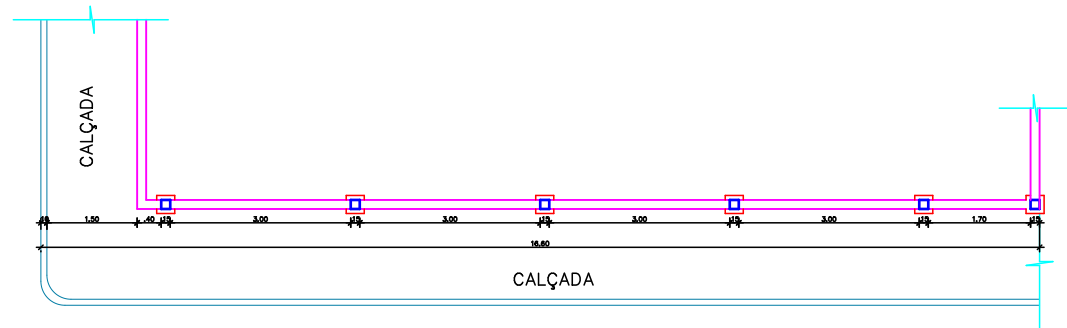


PLANTA BAIXA - ELEVAÇÃO 2 (TV. SECUNDINO SARDINHA)  
ESC: 1/125

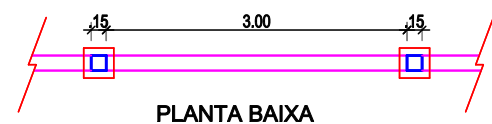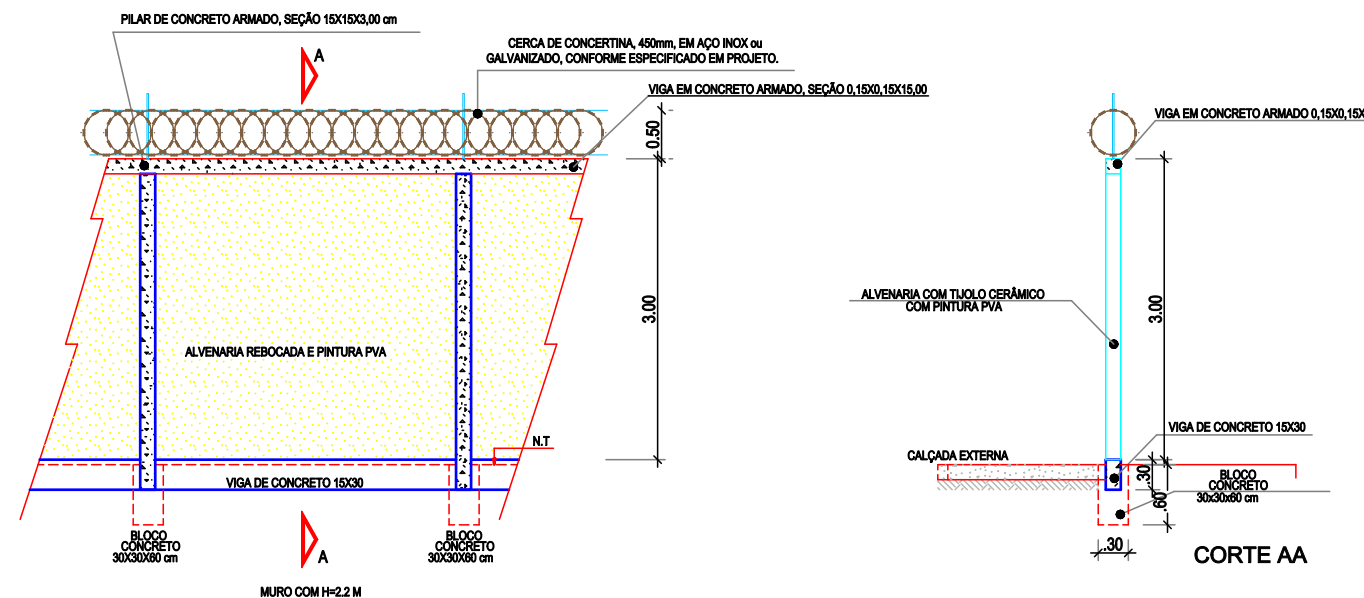

PLANTA BAIXA

MURO PADRÃO SEM TELA  
ELEVAÇÃO LATERAL e FUNDO  
ESC: 1/75

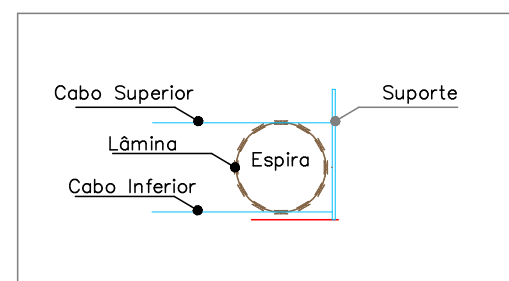

DETALHE DA CONCERTINA  
ESC: 1/75

PEN	COR	ESP.
1	1	0.15
2	7	0.00
3	7	0.00
4	7	0.00
5	7	0.00
6	7	0.00
7	7	0.00
8	7	0.00
9	7	0.00
10	7	0.00
40	40	0.15
94	94	0.15
000	7	0.00
000	7	0.00
170	170	0.15
240	7	0.23
252	7	0.00


**COMPANHIA DE SANEAMENTO DO PARÁ**  
**PROJETO BÁSICO DO SISTEMA DE ESGOTAMENTO SANITÁRIO DO DISTRITO DE ALTER DO CHÃO, MUNICÍPIO DE SANTARÉM**  
**PLANTA BAIXA, ELEVAÇÕES E DETALHAMENTO DO MURO - ESTAÇÃO ELEVATÓRIA DE ESGOTO 02**

 DESENVOLVIMENTO:	EMPREENDIMENTO	
	COD. DO PROJETO:	
	COD. DO DESENHO:	
	DATA: 05/2018	PRANCHA: 02/02
	ESCALA: INDICADA	


ARO. TÂNIA ARIAS  
CAU: 1235831

**DIRETORIA DE EXPANSÃO E TECNOLOGIA**  
**USPA - PROJETO E MEIO AMBIENTE**  
**UEPR - ESTUDOS E PROJETOS**


ARQUIVO:

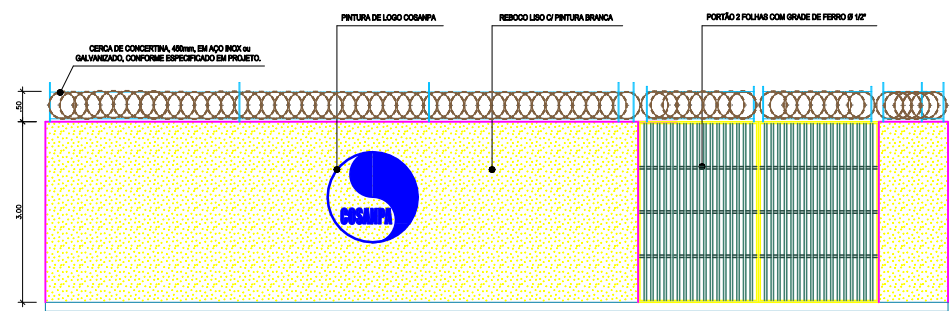

ELEVAÇÃO 1- FACHADA (RUA PEDRO TEIXEIRA)  
ESC: 1/125

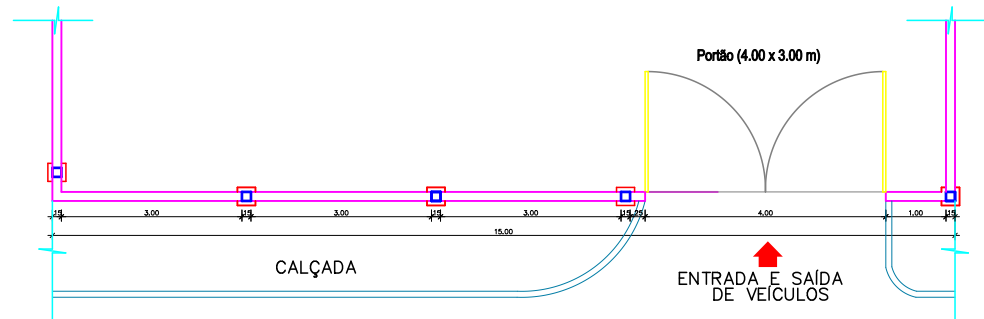


PLANTA BAIXA FACHADA- ELEVAÇÃO 1 (RUA PEDRO TEIXEIRA)  
ESC: 1/125

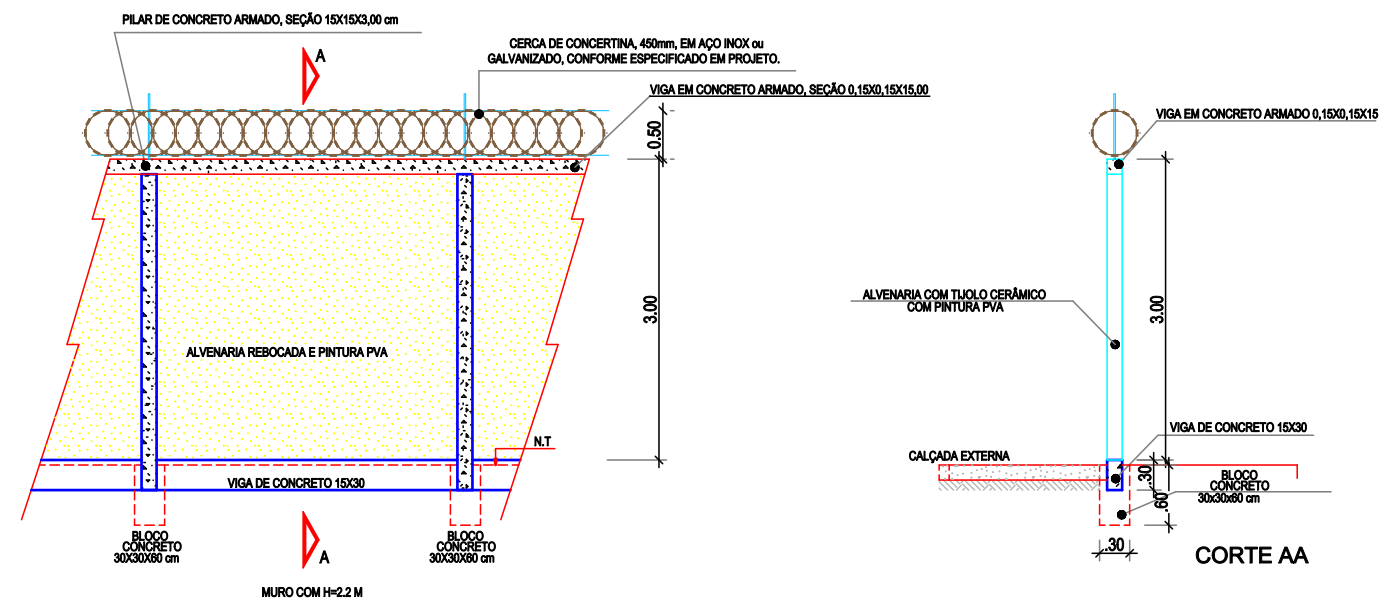

PLANTA BAIXA

MURO PADRÃO SEM TELA  
ELEVAÇÃO LATERAL e FUNDO  
ESC: 1/75

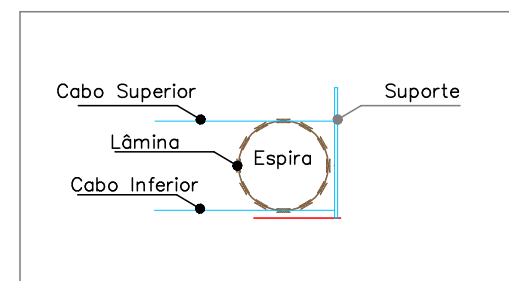

DETALHE DA CONCRETINA  
ESC: 1/75

PEN	COR	ESP.
1	1	0.15
2	7	0.00
3	7	0.00
4	7	0.00
5	7	0.00
6	7	0.00
7	7	0.00
8	7	0.00
9	7	0.00
10	7	0.00
40	40	0.15
94	94	0.15
000	7	0.00
000	7	0.00
170	170	0.15
240	7	0.23
252	7	0.00

**COMPANHIA DE SANEAMENTO DO PARÁ**  
**PROJETO BÁSICO DO SISTEMA DE ESGOTAMENTO SANITÁRIO DO DISTRITO DE ALTER DO CHÃO, MUNICÍPIO DE SANTARÉM**  
**PLANTA BAIXA, ELEVAÇÕES E DETALHAMENTO DO MURO - ESTAÇÃO ELEVATÓRIA DE ESGOTO 03**

DESENVOLVIMENTO:  
ARQ. TÂNIA ARIAS  
CAU: 1235831

EMPREENDIMENTO

COD. DO PROJETO:


COD. DO DESENHO:

DATA:  
05/2018


PRANCHA:  
**02/02**

ESCALA:  
INDICADA


**DIRETORIA DE EXPANSÃO E TECNOLOGIA**  
 USPA - PROJETO E MEIO AMBIENTE  
 UEPR - ESTUDOS E PROJETOS

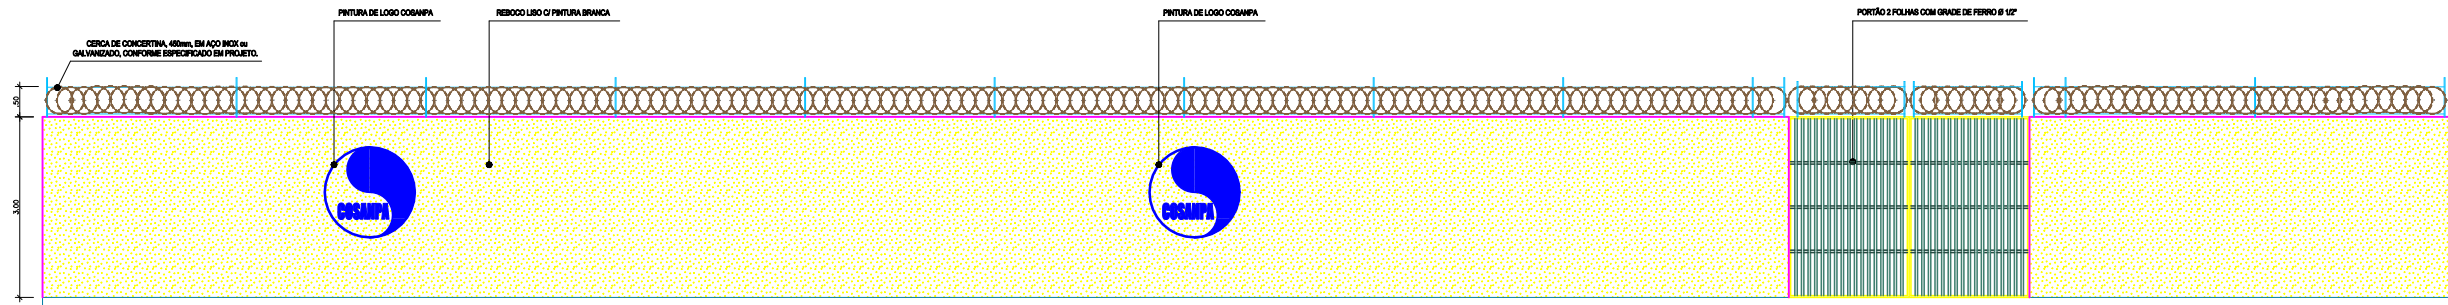


ELEVAÇÃO 1- FACHADA (RUA DOM MACEDO COSTA)  
ESC: 1/125

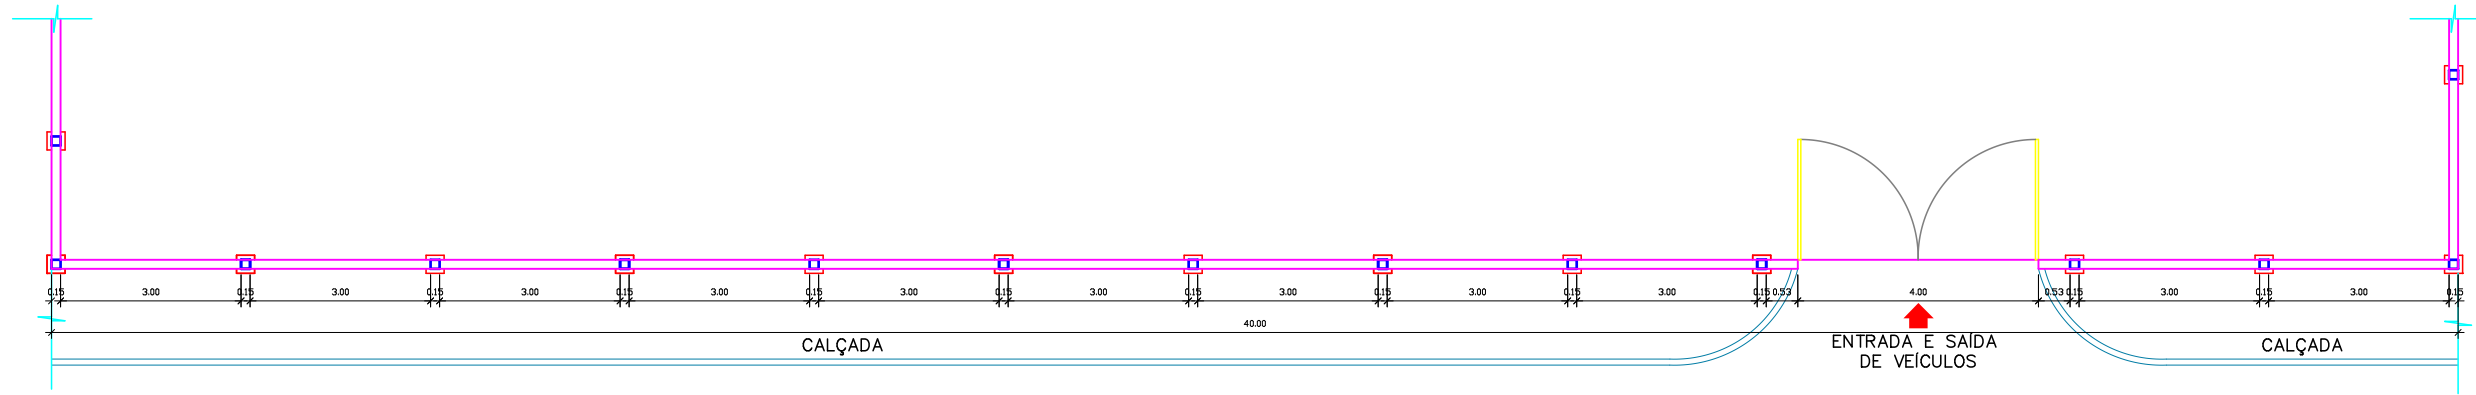

PLANTA BAIXA FACHADA- ELEVAÇÃO 1 (RUA DOM MACEDO COSTA)  
ESC: 1/125

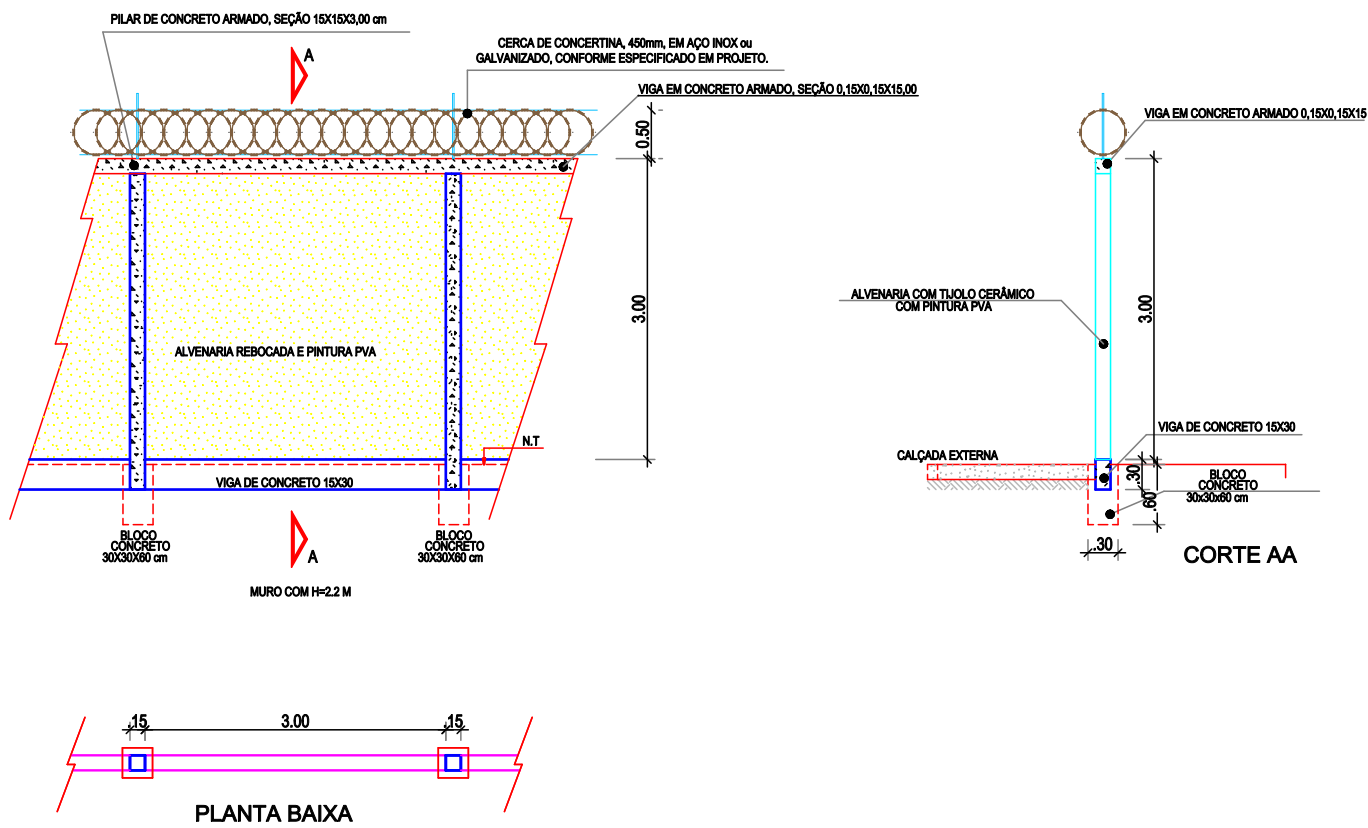

MURO PADRÃO SEM TELA  
ELEVAÇÃO LATERAL e FUNDO  
ESC: 1/75

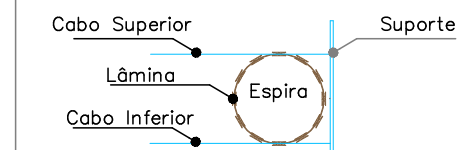

DETALHE DA CONCERTINA  
ESC: 1/75

COMPANHIA DE SANEAMENTO DO PARÁ  
PROJETO BÁSICO DO SISTEMA DE ESGOTAMENTO SANITÁRIO DO DISTRITO DE  
ALTER DO CHÃO, MUNICÍPIO DE SANTARÉM  
PLANTA BAIXA, ELEVAÇÕES E DETALHAMENTO DO MURO - ESTAÇÃO DE TRATAMENTO DE ESGOTO



DESENVOLVIMENTO:

ARQ. TÂNIA ARIAS  
CAU: 1235681

EMPREENHIMENTO

COD. DO PROJETO:

COD. DO DESENHO:

DATA:

03/2018

ESCALA:

INDICADA

PRANCHA:

02/02



DIRETORIA DE EXPANSÃO  
E TECNOLOGIA  
USPA - PROJETO E MEIO AMBIENTE  
UEPR - ESTUDOS E PROJETOS

ARQUIVO:

PEN	COR	ESP.
1	1	0.15
2	7	0.00
3	7	0.00
4	7	0.00
5	7	0.00
6	7	0.00
7	7	0.00
8	7	0.00
9	7	0.00
10	7	0.00
40	40	0.15
94	94	0.15
000	7	0.00
000	7	0.00
170	170	0.15
240	7	0.23
252	7	0.00