


PLANTA DE LOCALIZAÇÃO- EEE 01
ESC: 1/700

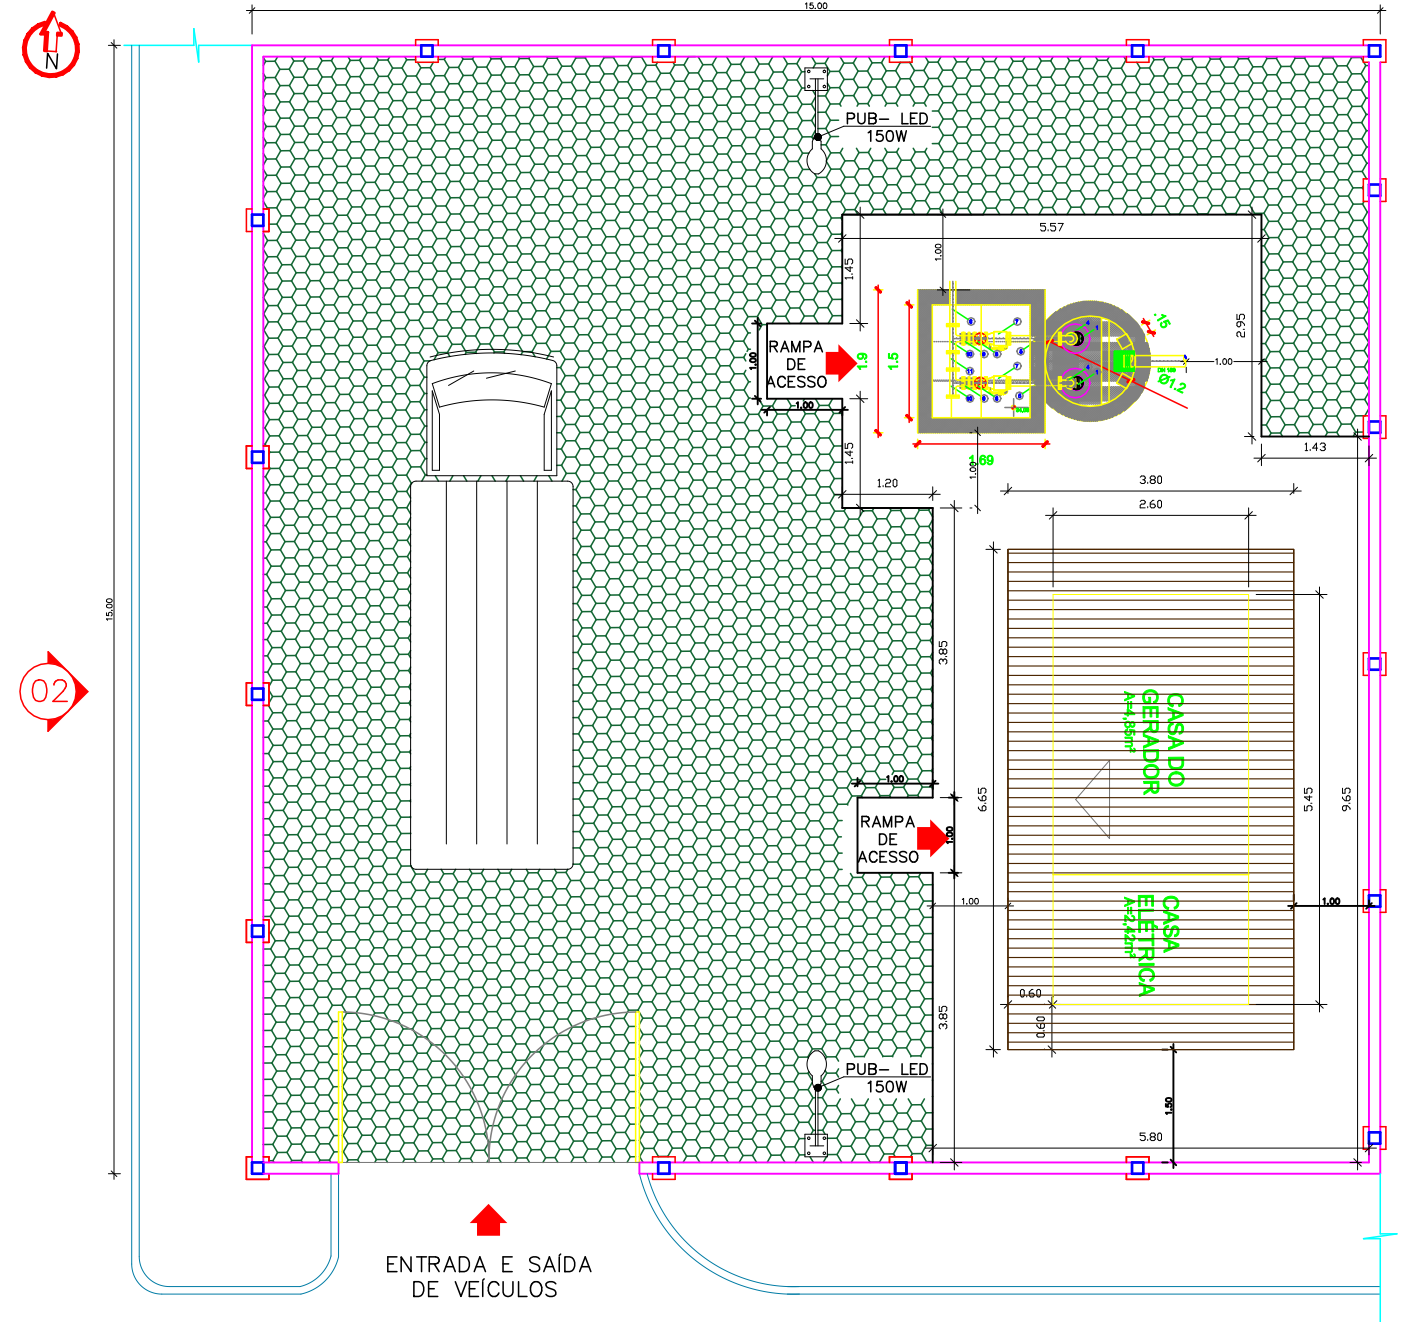

PLANTA DE URBANIZAÇÃO- POÇO DE SUÇÃO/ COMPARTIMENTO DAS BOMBAS- EEE 01
ESC: 1/100

01


COMPANHIA DE SANEAMENTO DO PARÁ
PROJETO BÁSICO DO SISTEMA DE ESGOTAMENTO SANITÁRIO DO DISTRITO DE
ALTER DO CHÃO, MUNICÍPIO DE SANTARÉM
PLANTA DE LOCALIZAÇÃO E DE URBANIZAÇÃO - ESTAÇÃO ELEVATÓRIA DE ESGOTO 01

 Pará GOVERNO DO ESTADO	EMPREENDIMENTO		
	COD. DO PROJETO:		
COD. DO DESENHO:		PRANCHA:	
RESP. TEC.: <i>Edoardo Siqueira</i> ENG. EDUARDO SIQUEIRA CREA: 27967D PA	DESENVOLVIMENTO: ARQ. TÂNIA ARIAS CAU: 1235651	DATA: 05/2018	01/02
ARQUIVO:		ESCALA: INDICADA	




DIRETORIA DE EXPANSÃO E TECNOLOGIA
 USPA - PROJETO E MEIO AMBIENTE
 UEPR - ESTUDOS E PROJETOS

PEN	COR	ESP.
1	1	0.15
2	7	0.00
3	7	0.00
4	7	0.00
5	7	0.00
6	7	0.00
7	7	0.00
8	7	0.00
9	7	0.00
10	7	0.00
40	40	0.15
94	94	0.15
000	7	0.00
000	7	0.00
170	170	0.15
240	7	0.23
252	7	0.00

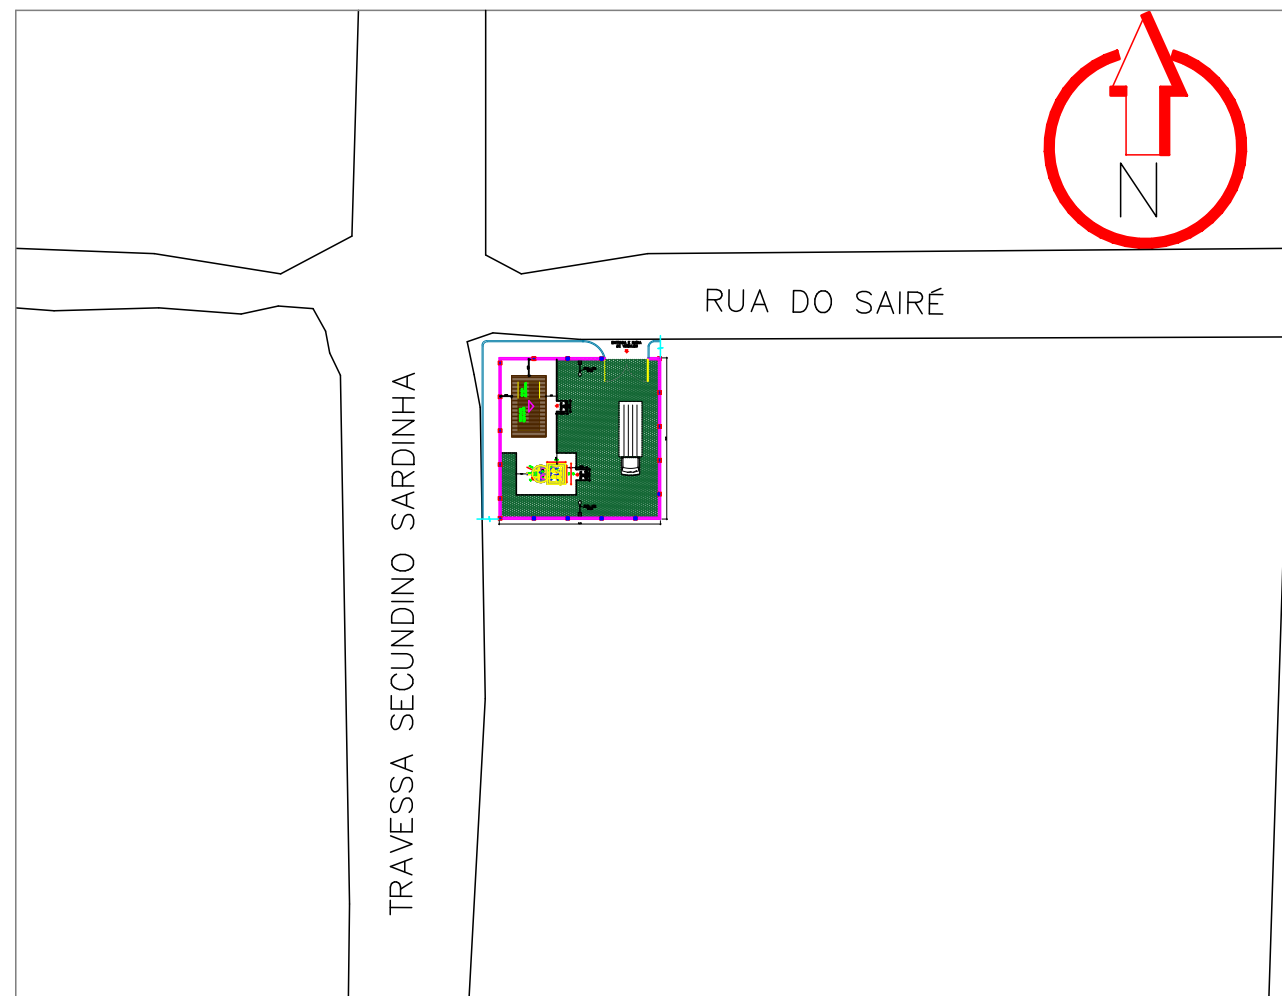

PLANTA DE LOCALIZAÇÃO- EEE 02
ESC: 1/700

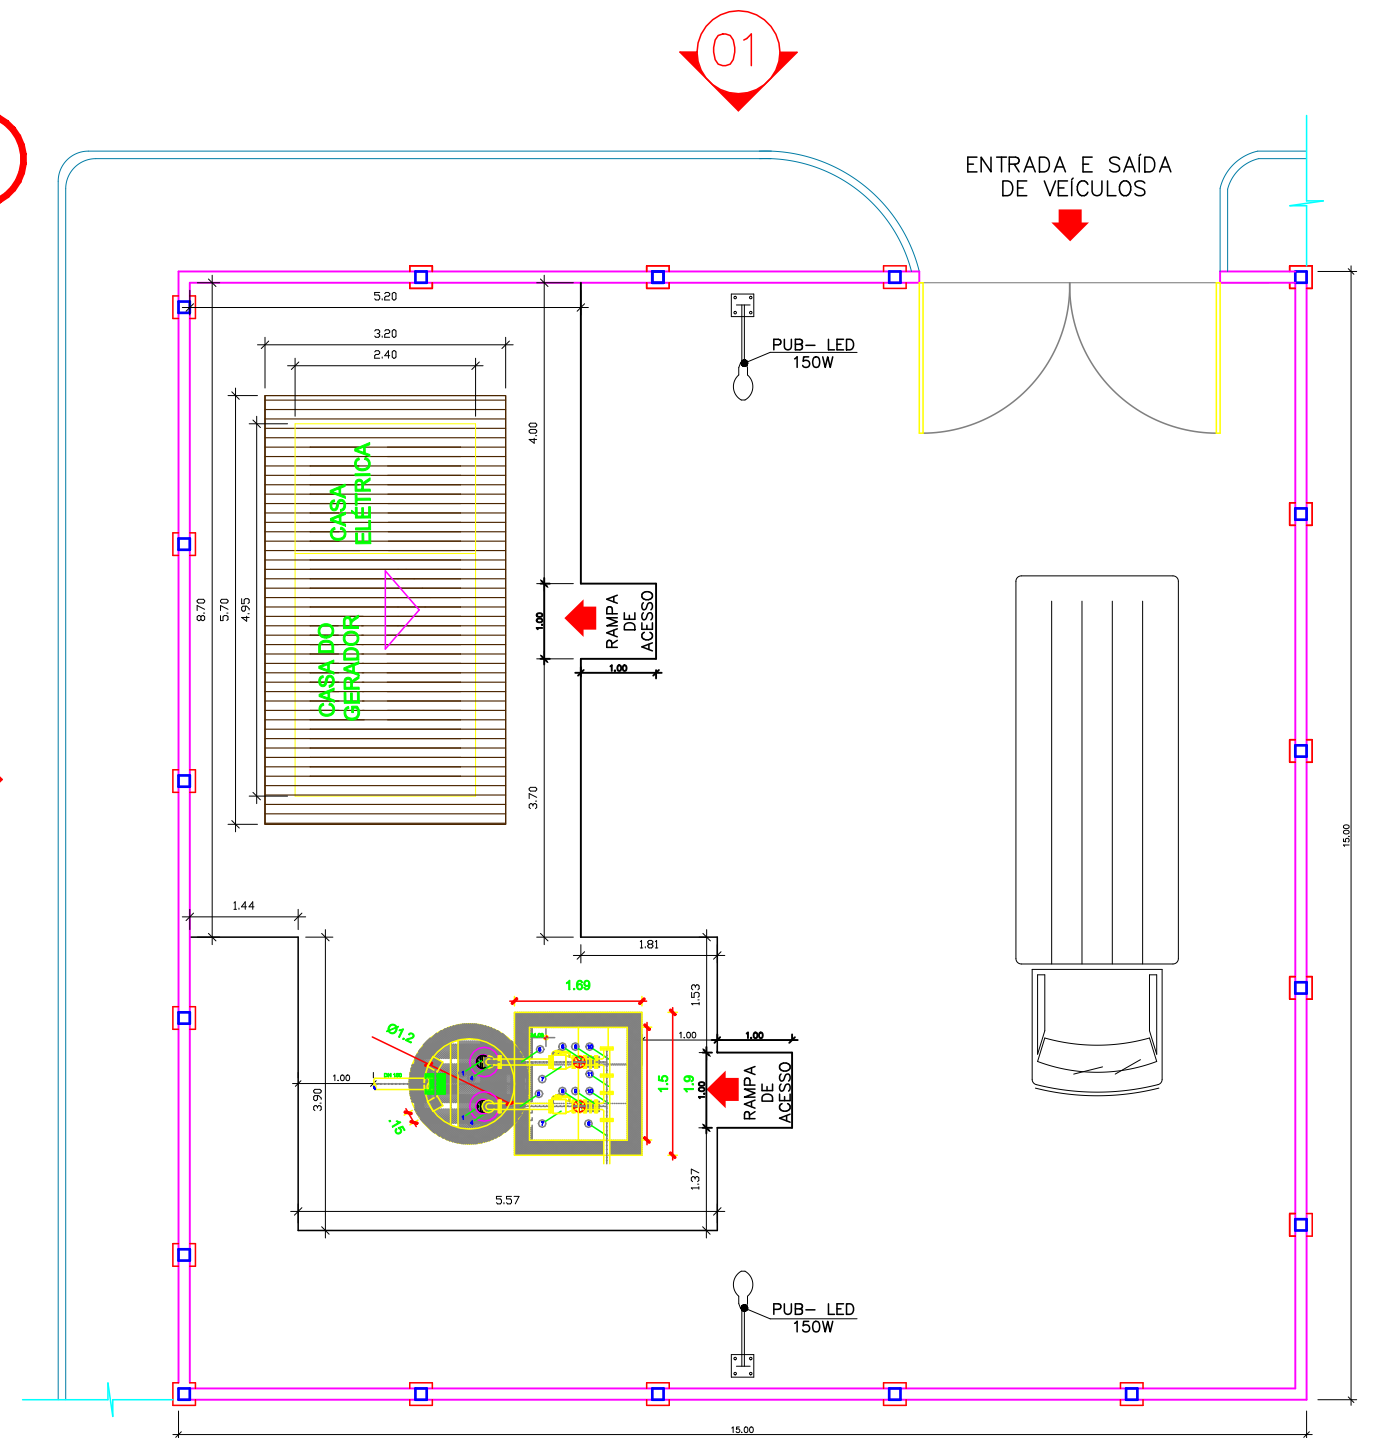


PLANTA DE URBANIZAÇÃO- POÇO DE SUÇÃO/ COMPARTIMENTO DAS BOMBAS- EEE 02
ESC: 1/100

PEN	COR	ESP.
1	1	0.15
2	7	0.00
3	7	0.00
4	7	0.00
5	7	0.00
6	7	0.00
7	7	0.00
8	7	0.00
9	7	0.00
10	7	0.00
40	40	0.15
94	94	0.15
000	7	0.00
000	7	0.00
170	170	0.15
240	7	0.23
252	7	0.00


COMPANHIA DE SANEAMENTO DO PARÁ
 PROJETO BÁSICO DO SISTEMA DE ESGOTAMENTO SANITÁRIO DO DISTRITO DE
 ALTER DO CHÃO, MUNICÍPIO DE SANTARÉM
 PLANTA DE LOCALIZAÇÃO E DE URBANIZAÇÃO - ESTAÇÃO ELEVATÓRIA DE ESGOTO 02




**DIRETORIA DE EXPANSÃO
E TECNOLOGIA**
 USPA - PROJETO E MEIO AMBIENTE
 UEPR - ESTUDOS E PROJETOS

		EMPREENDIMENTO	
		COD. DO PROJETO:	
RESP. TEC.:		COD. DO DESENHO:	
DATA: 05/2018 ESCALA: INDICADA		PRANCHA: 01/02	
DESENVOLVIMENTO: ENG. EDUARDO SIQUEIRA CREA: 27087D PA		ARO. TÂNIA ARIAS CAU: 1235631	


ARQUIVO:

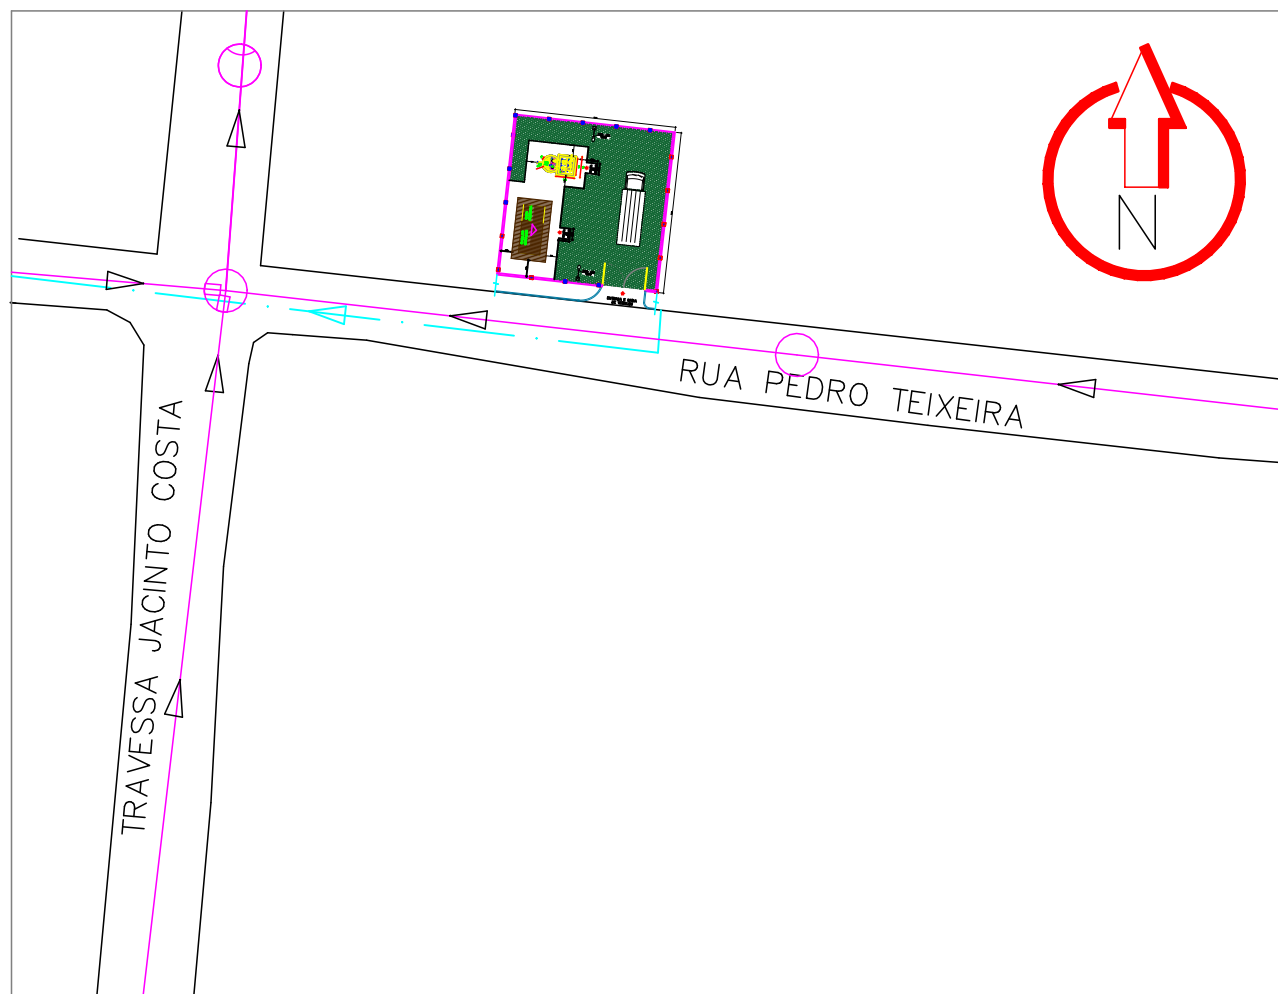

PLANTA DE LOCALIZAÇÃO- EEE 03
ESC: 1/700

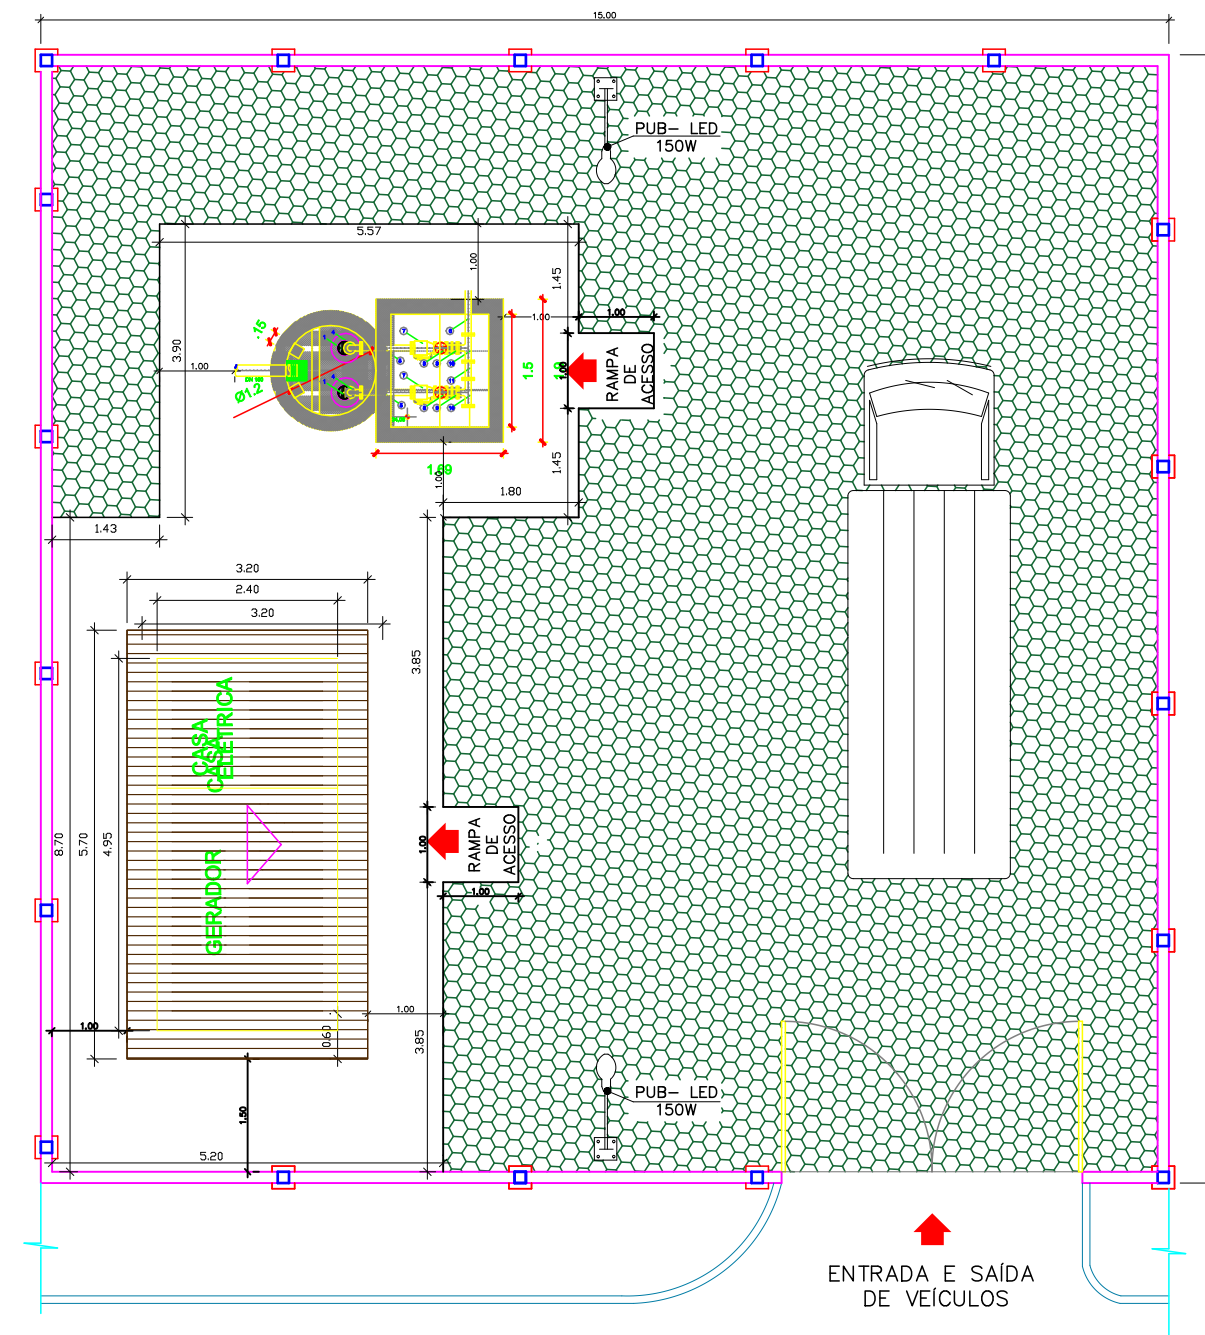

PLANTA DE URBANIZAÇÃO- POÇO DE SUÇÃO/ COMPARTIMENTO DAS BOMBAS- EEE 03
ESC: 1/100

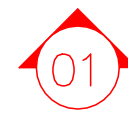

PEN	COR	ESP.
1	1	0.15
2	7	0.00
3	7	0.00
4	7	0.00
5	7	0.00
6	7	0.00
7	7	0.00
8	7	0.00
9	7	0.00
10	7	0.00
40	40	0.15
94	94	0.15
000	7	0.00
000	7	0.00
170	170	0.15
240	7	0.23
252	7	0.00

COMPANHIA DE SANEAMENTO DO PARÁ
 PROJETO BÁSICO DO SISTEMA DE ESGOTAMENTO SANITÁRIO DO DISTRITO DE
 ALTER DO CHÃO, MUNICÍPIO DE SANTARÉM
 PLANTA DE LOCALIZAÇÃO E DE URBANIZAÇÃO - ESTAÇÃO ELEVATÓRIA DE ESGOTO 03




DIRETORIA DE EXPANSÃO
 E TECNOLOGIA
 USPA - PROJETO E MEIO AMBIENTE
 UEPR - ESTUDOS E PROJETOS


 RESP. TEC.: *Edoardo Siqueira*
 ENG. EDUARDO SIQUEIRA
 CREA: 27367D PA


EMPREENDIMENTO
 COD. DO PROJETO:
 COD. DO DESENHO:
 DATA: 05/2018
 ESCALA: INDICADA
 PRANCHA: 01/02

DESENVOLVIMENTO: ARQ. TÂNIA ARIAS
 CAU: 1236931

ARQUIVO:

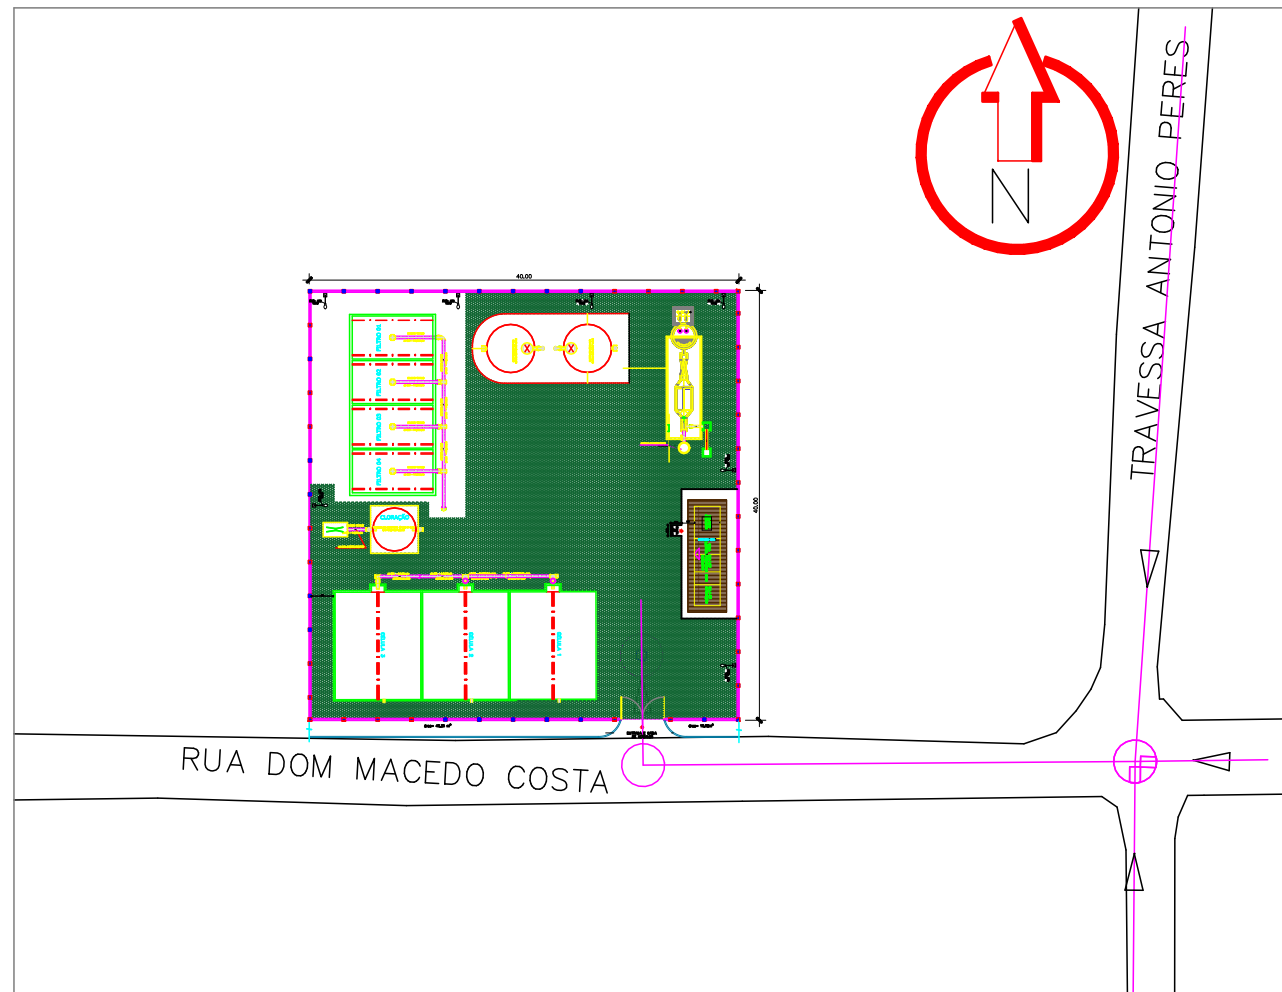

PLANTA DE LOCALIZAÇÃO- ETE
ESC: 1/700

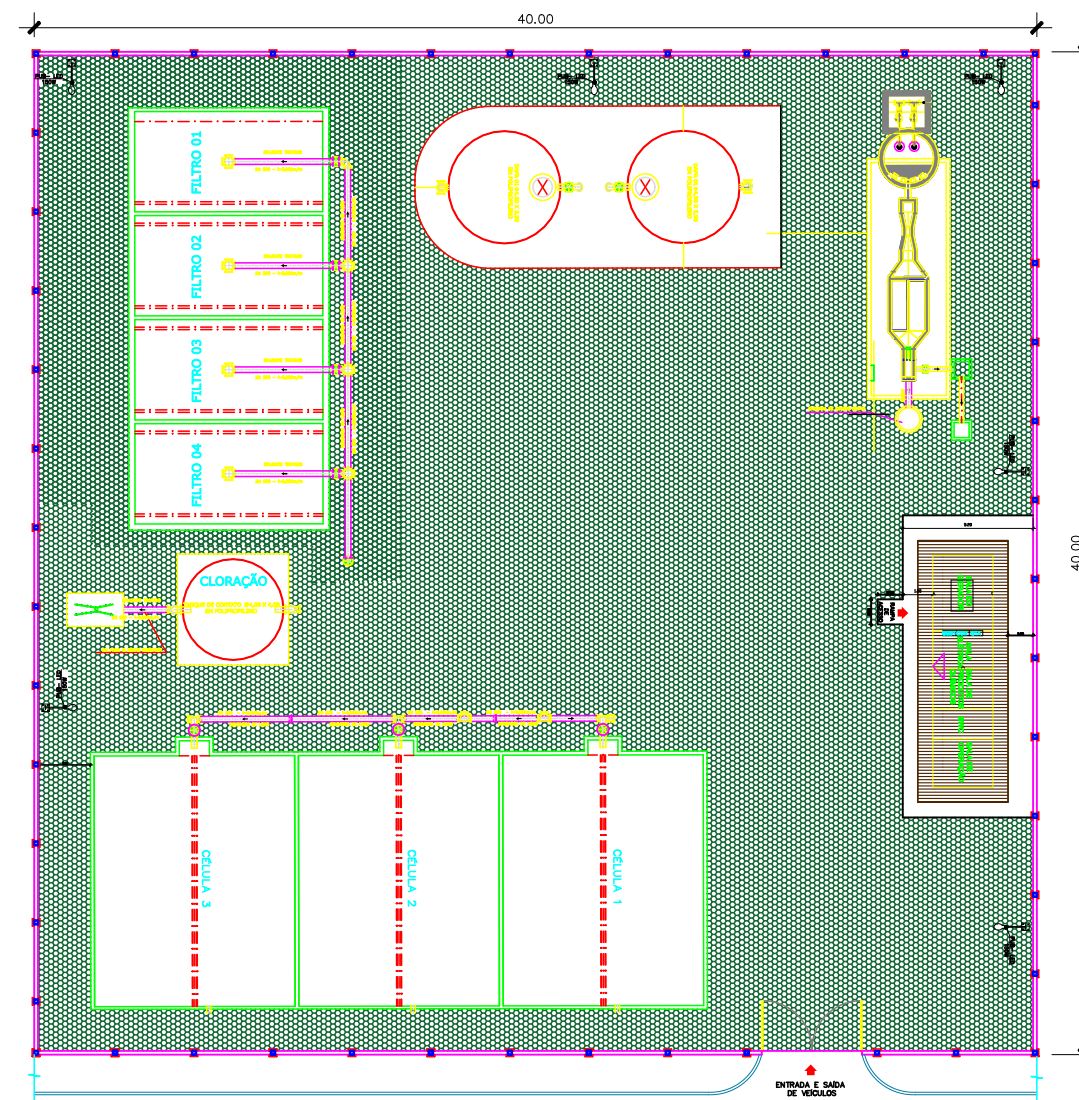

PLANTA DE URBANIZAÇÃO- ETE
ESC: 1/300

01

PEN	COR	ESP.
1	1	0.15
2	7	0.00
3	7	0.00
4	7	0.00
5	7	0.00
6	7	0.00
7	7	0.00
8	7	0.00
9	7	0.00
10	7	0.00
40	40	0.15
94	94	0.15
000	7	0.00
000	7	0.00
170	170	0.15
240	7	0.23
252	7	0.00

COMPANHIA DE SANEAMENTO DO PARÁ
 PROJETO BÁSICO DO SISTEMA DE ESGOTAMENTO SANITÁRIO DO DISTRITO DE
 ALTER DO CHÃO, MUNICÍPIO DE SANTARÉM
 PLANTA DE LOCALIZAÇÃO E DE URBANIZAÇÃO - ESTAÇÃO DE TRATAMENTO DE ESGOTO

		EMPREENDIMENTO	
		COD. DO PROJETO:	
RESP. TEC.:		DATA:	PRANCHA:
 ENG. EDUARDO SIQUEIRA CREA: 27987D PA		05/2018	01/02
DESENVOLVIMENTO:		ESCALA:	
ARQ. TÂNIA ARIAS CAU: 1235931		INDICADA	
ARQUIVO:			

DIRETORIA DE EXPANSÃO E TECNOLOGIA
 USPA - PROJETO E MEIO AMBIENTE
 UEPR - ESTUDOS E PROJETOS