
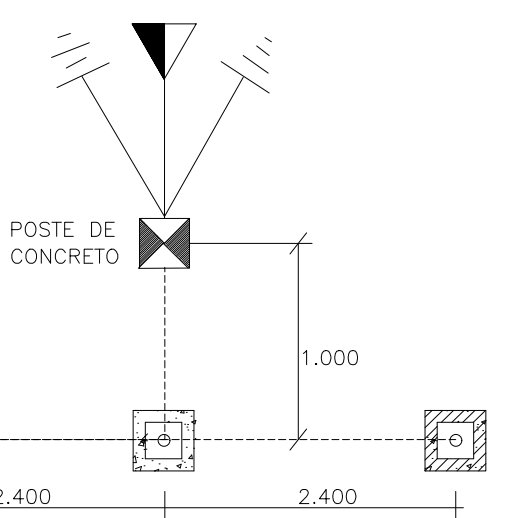
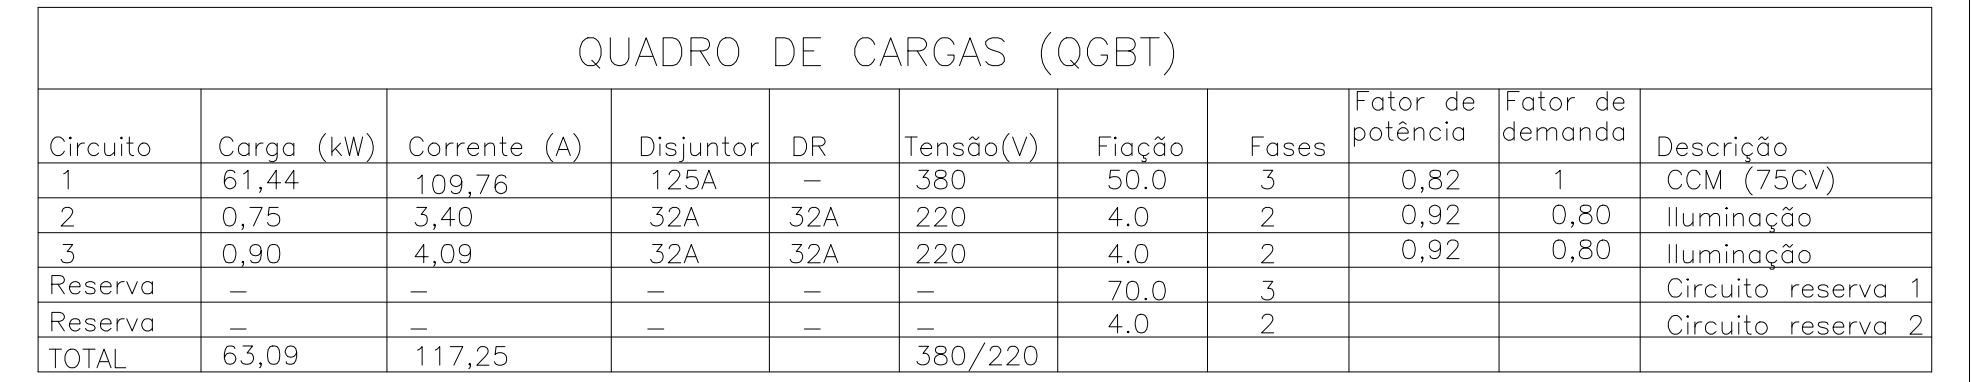


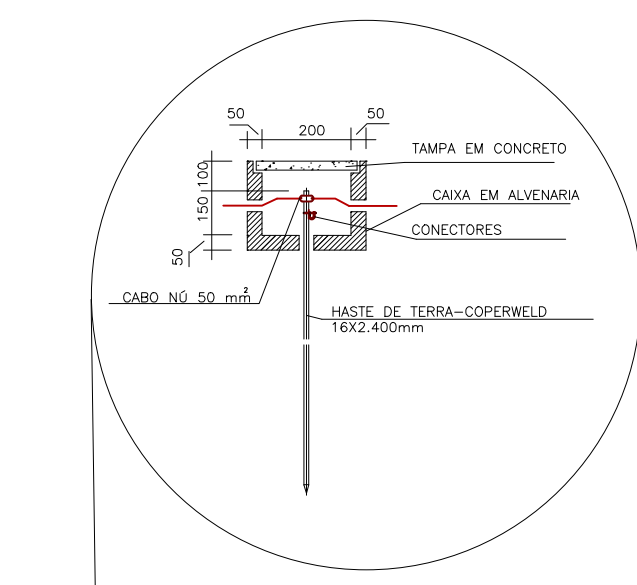

- 1- POSTE DE CONCRETO DUPLO T 11/300 daN
- 2- CHAVE FUSÍVEL TIPO EXPANSÃO 15kV, 300A, 10kA
- 3- PÁRA-RAIO TIPO OXÍDULO METÁLICO COM INVOLUCRO POLIMÉRICO CLASSE 15kV-10kA-ZnO
- 4- ISOLADOR SUSPENSÃO, 175 mm - GARFO-OLHAL
- 5- CONECTOR PARAFUSO FENDIDO P/ 2 CABOS DE COBRE DE 25mm2
- 6- CONECTOR ESTRIBO COMPRESSÃO
- 7- CABO DE COBRE #25mm2-NU
- 8- TRANSFORMADOR TRIFÁSICO DE 75kVA - 15kV - 220/127V
- 9- CABO DE COBRE ISOLADO - 0,6/1kV - 3#50(25)mm2-70°C
- 10- ELETRODUTO DE FERRO GALVANIZADO ø2"
- 11- CURVA DE FERRO GALVANIZADO 180° ø2"
- 12- SUPORTE PARA TRANSFORMADOR EM POSTE DT
- 13- CRUZETA DE CONCRETO, 2,44m
- 14- HASTE DE AÇO COBREADO DE 16 X 2400 mm
- 15- PARAFUSO CABEÇA QUADRADA 16 X 400mm
- 16- PORCA QUADRADA 24 mm PARA PARAFUSO DE 16 mm
- 17- ARRUELA QUADRADA DE 38 mm COM FURO DE 18 mm
- 18- OLHAL PARA PARAFUSO DE 16mm
- 19- GANCHO DE SUSPENSÃO OLHAL
- 20- ALÇA PRE-FORMADA DE DISTRIBUIÇÃO
- 21- CABO DE COBRE NU #50mm2
- 22- CONECTOR CUNHA
- 23- ELETRODUTO DE PVC RÍGIDO ø25mm, H=3,00m
- 24- MURETA PARA O QUADRO/CCM
- 25- PÁRA-RAIO DE BAIXA TENSÃO
- 26- MÃO FRANCA PLANA

1- TODAS AS DIMENSÕES SÃO DADAS EM METROS E OS DIÂMETROS EM MILÍMETRO.

DESENHOS DE REFERÊNCIA:

REVISADO	T.E.	DESCRIÇÃO							

REVISÕES			
T.E. TIPO DE EMISSÃO	(A) PRELIMINAR	(D) PARA COTAÇÃO	(G) CONFORME CONSTRUÍDO
	(B) PARA APROVAÇÃO	(E) PARA CONSTRUÇÃO	(H) CANCELADO
	(C) PARA CONHECIMENTO	(F) CONFORME COMPRADO	



	Resp. Técnico: ANTÔNIO LÁZARO
--	----------------------------------

Responsáveis Por :		Cria :	Data :	Escala : S/ESCALA
Nome :			OUT/20	Unidade/Dimensoes :
				Nº do desenho:
				Substitui A :
				Substituido Por: