


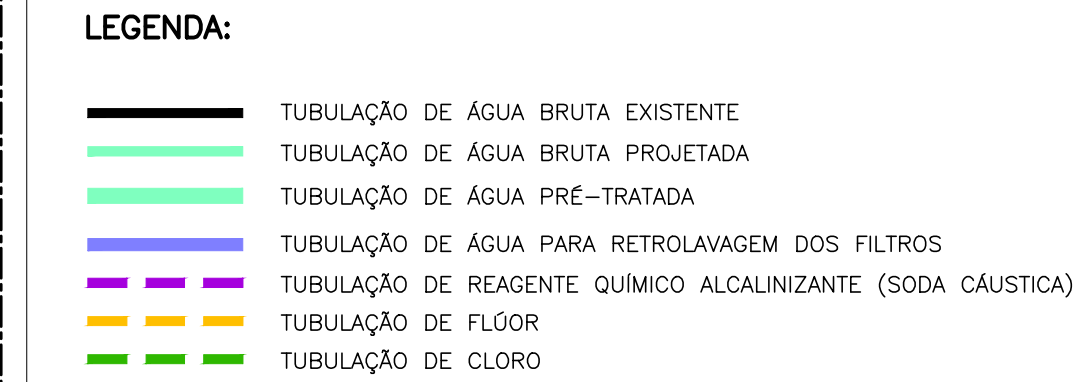


NOTAS:	
1- TODAS AS DIMENSÕES SÃO DADAS EM METROS E OS DIÂMETROS EM MILÍMETRO.	

DESENHOS DE REFERÊNCIA:

[illegible]

REVISÕES			
T.E. TIPO DE EMISSÃO	(A) PRELIMINAR	(D) PARA COTAÇÃO	(G) CONFORME CONSTRUÍDO
	(B) PARA APROVAÇÃO	(E) PARA CONSTRUÇÃO	(H) CANCELADO
	(C) PARA CONHECIMENTO	(F) CONFORME COMPRADO	

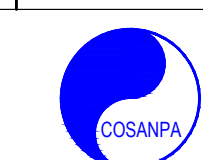

COMPANHIA DE SANEAMENTO DO PARÁ

Folha :
01 de 01

Sistema : AMPLIAÇÃO DO SISTEMA DE ABASTECIMENTO DE ÁGUA DO 10º SETOR
Projeto : CENTRO DE RESERVAÇÃO E TRATAMENTO

Localidade : **BELÉM-PA**

Responsáveis Por :	Assinatura :	Crea :	Data :	Escala : 1/250
Execução : RICARDO VINAGRE		A23549-0	OUT/17	Unidade/Dimensões :
Desenho : VANDELÓCIA SILVA	-	-	OUT/17	Nº do desenho: DE-1-MECS-10-0-001-R1
Verificado : MÁRIO MOTA		17.480/D	OUT/17	Substitui A :
Aprovação : CARLOS HITTA		9.119/D	OUT/17	Substituído Por: