
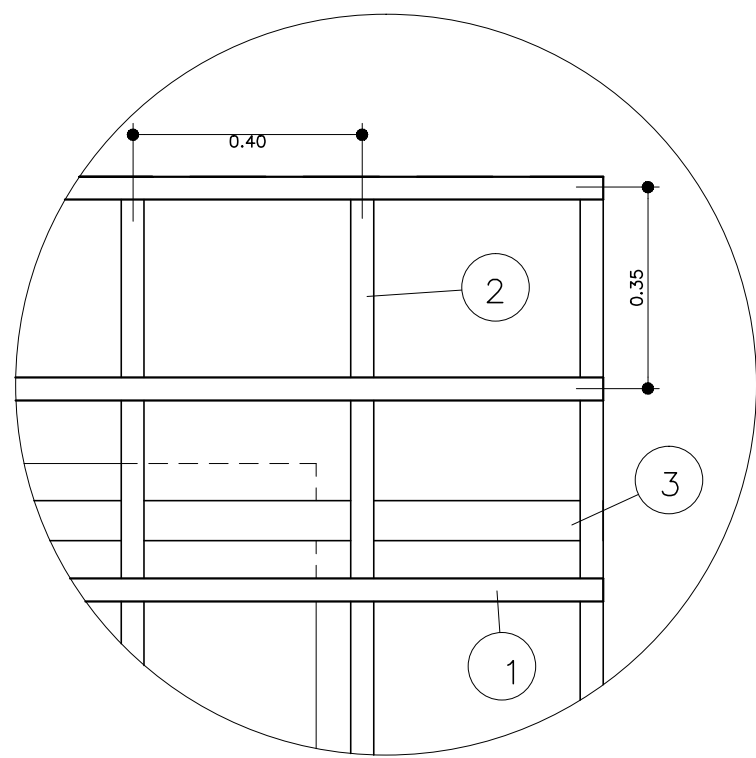
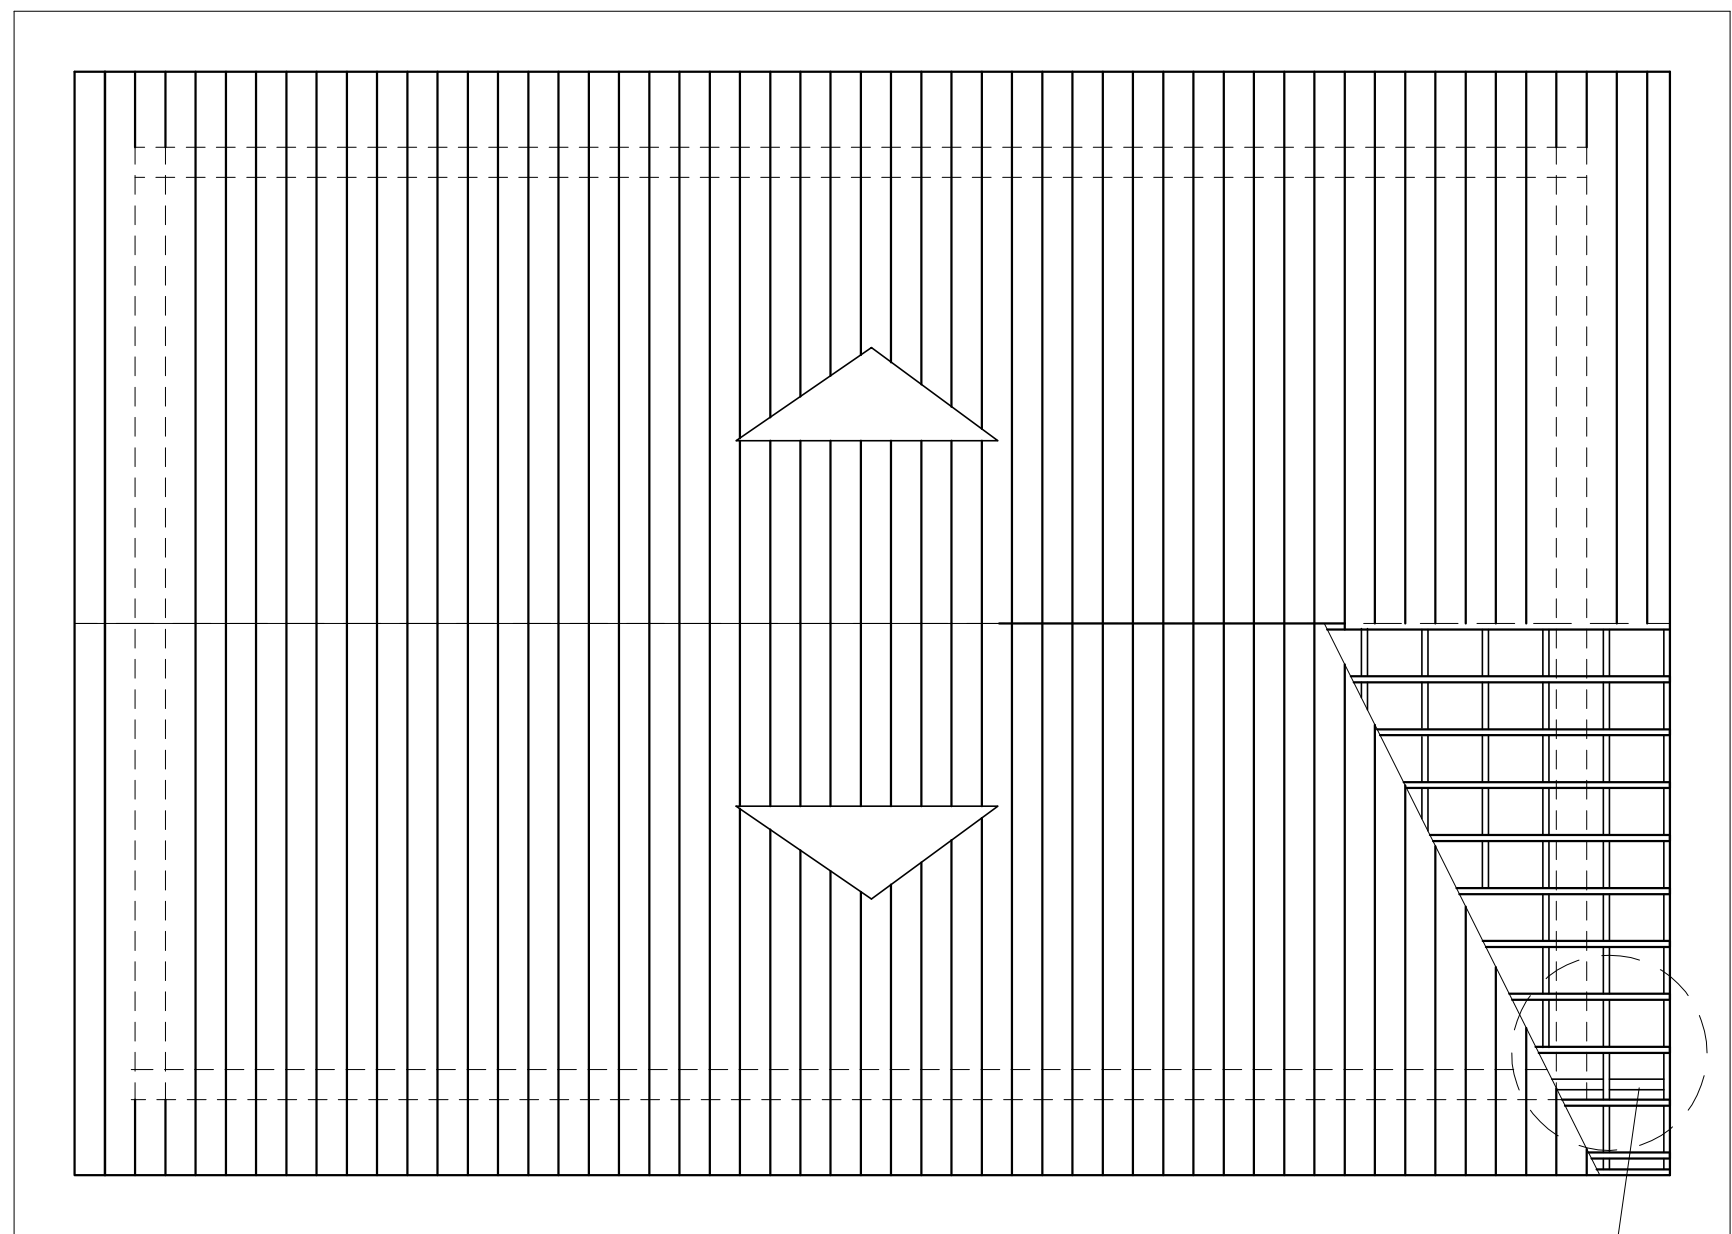
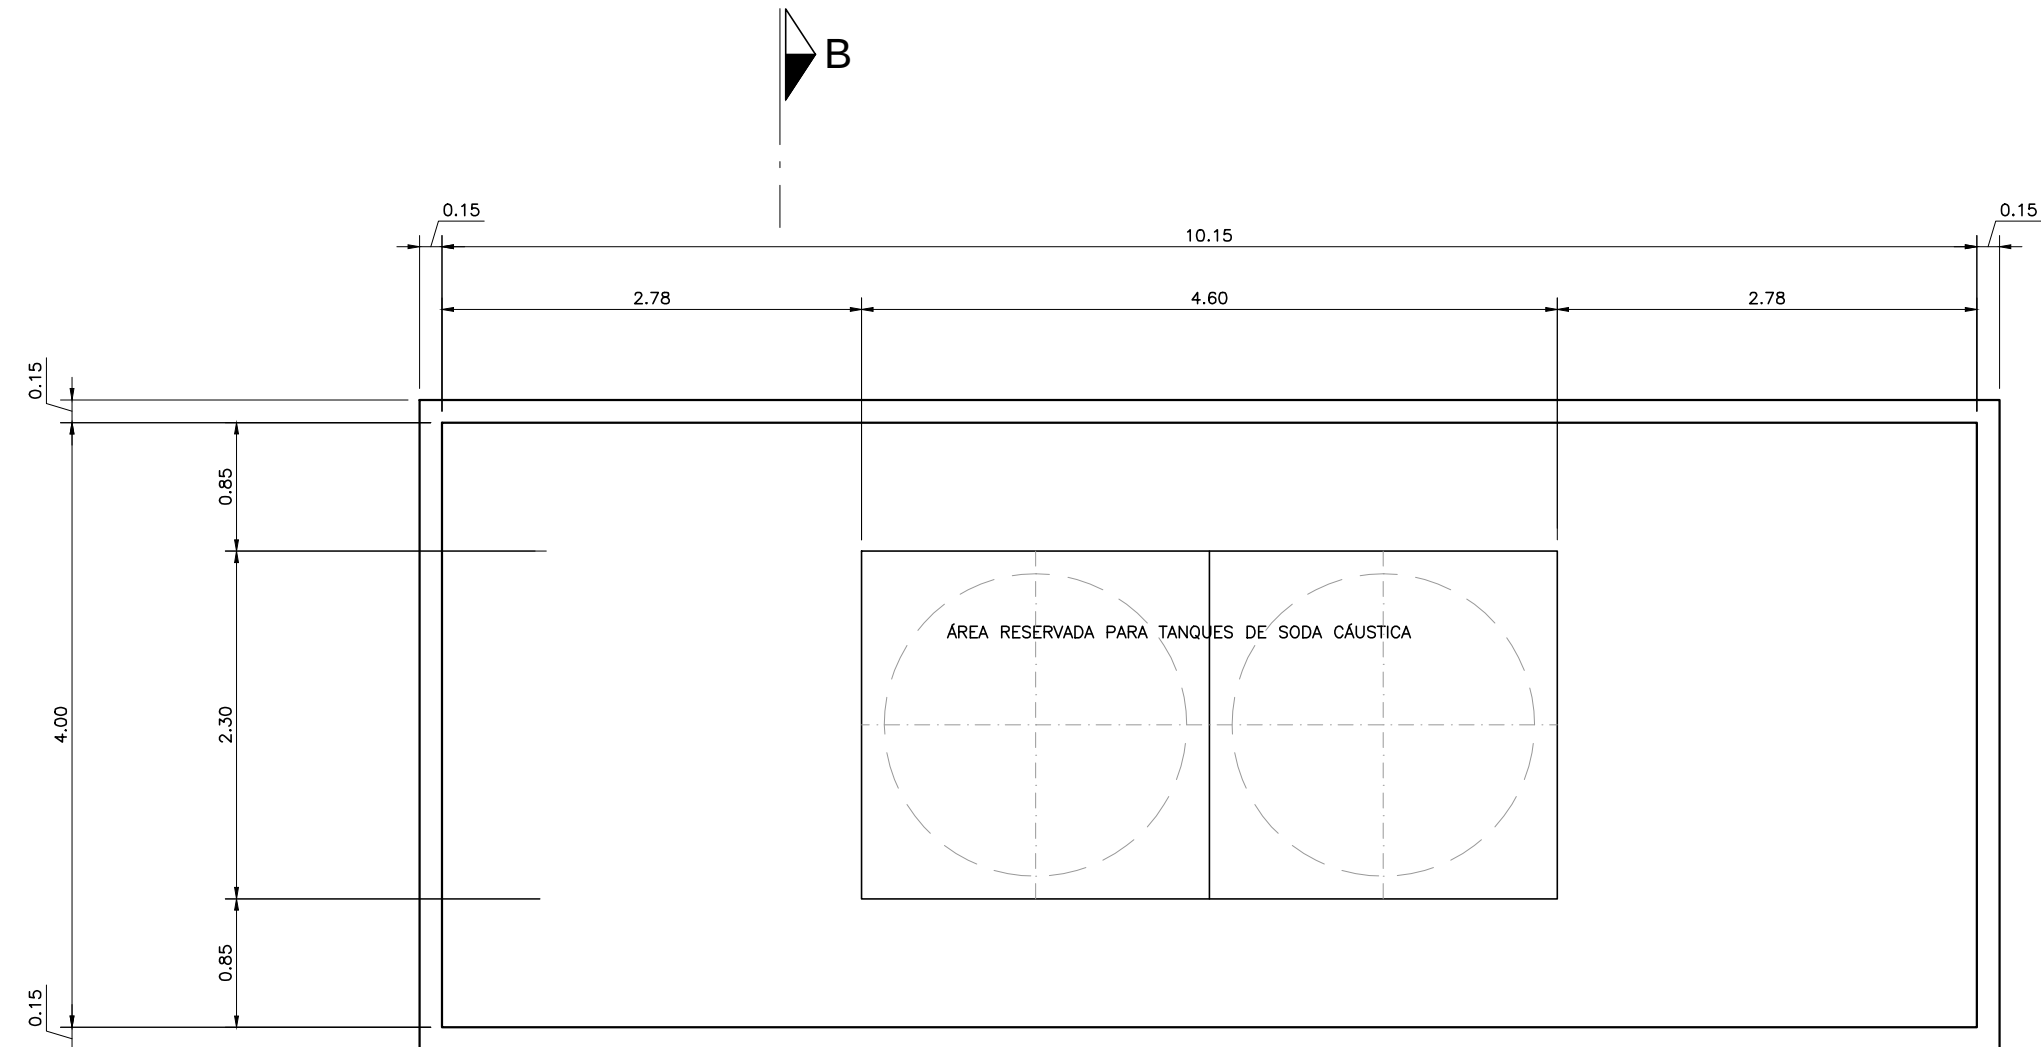
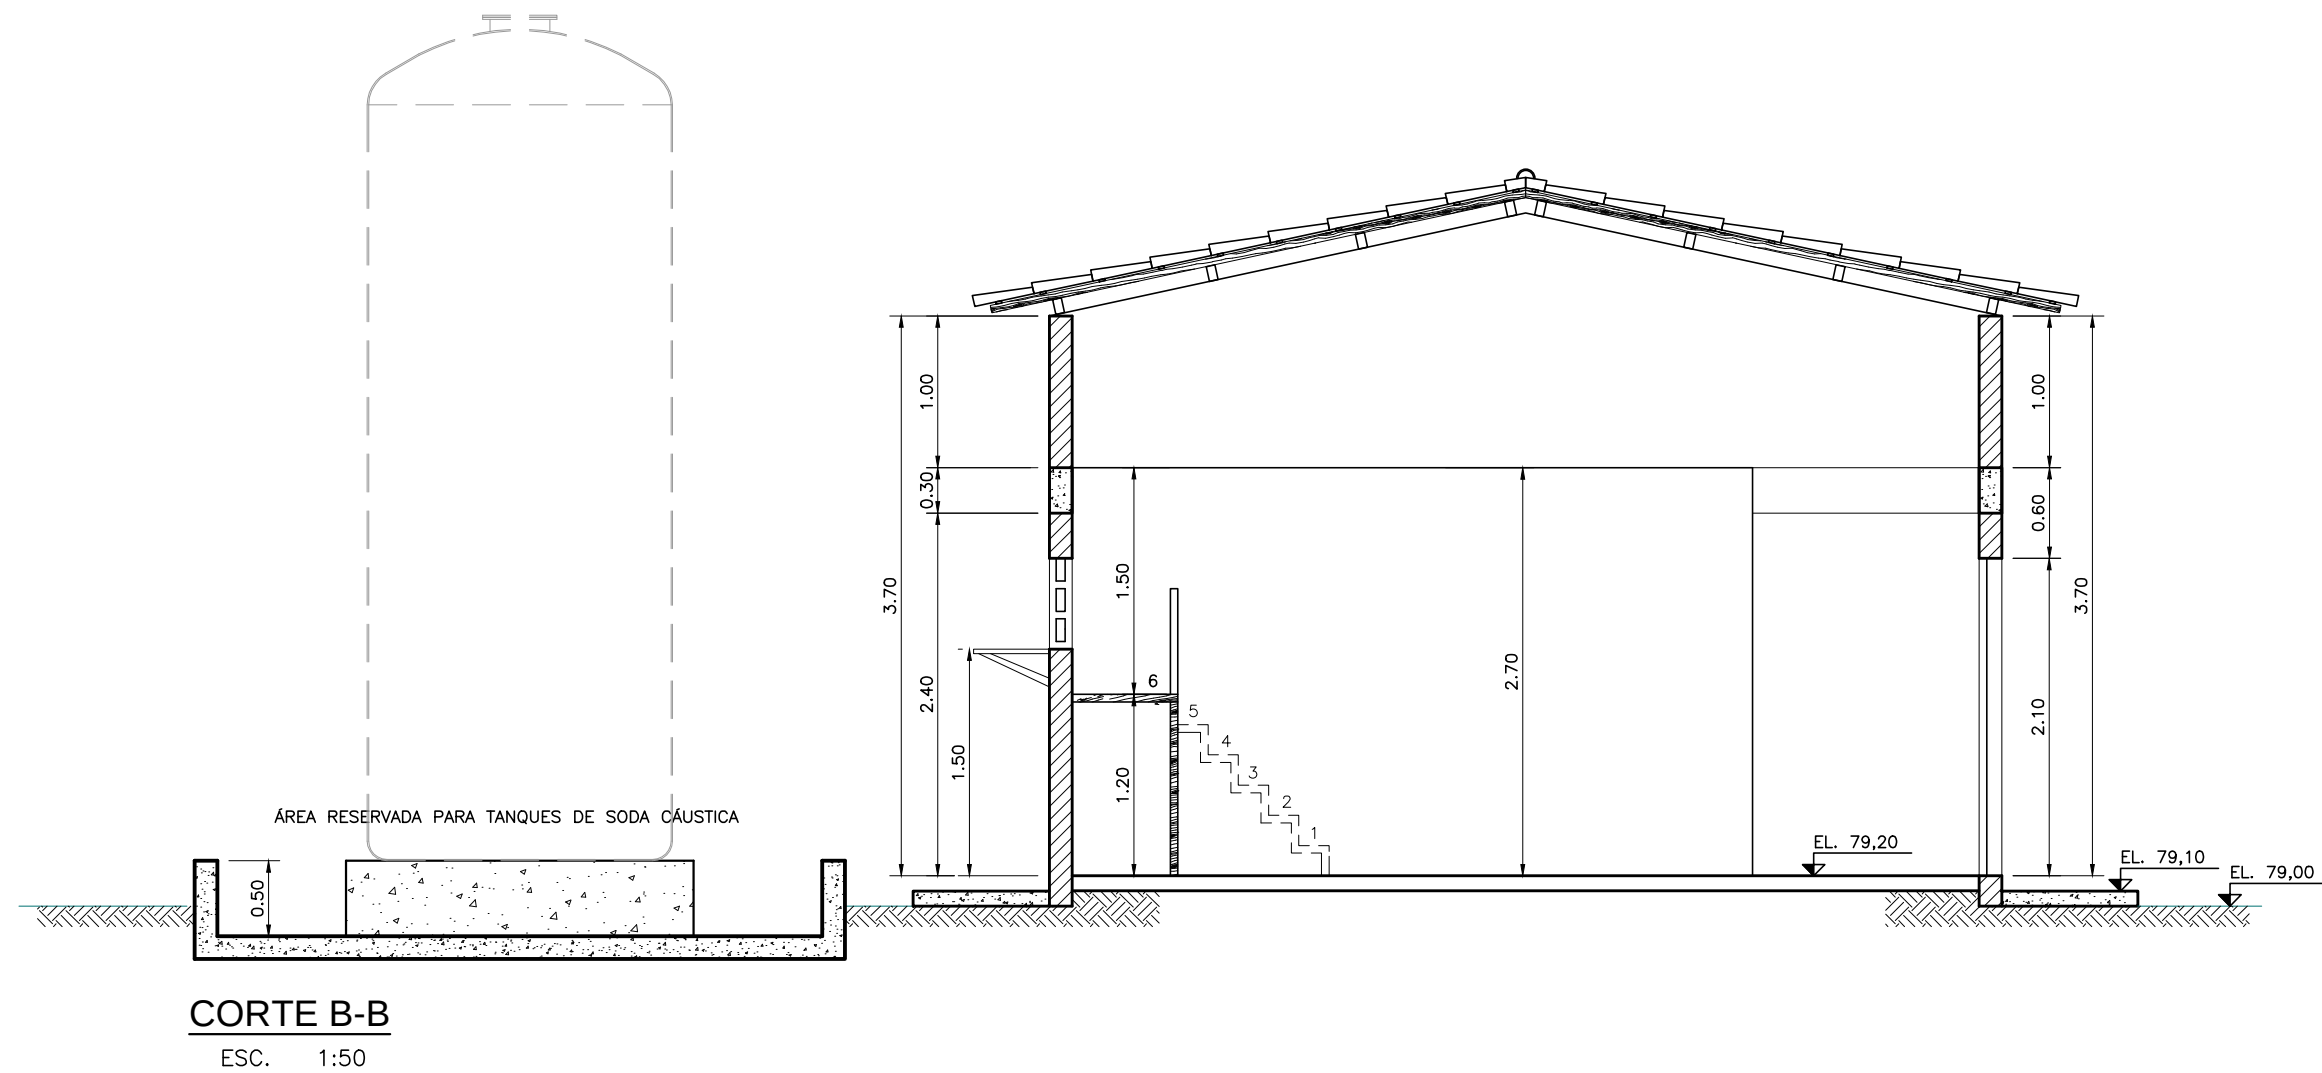


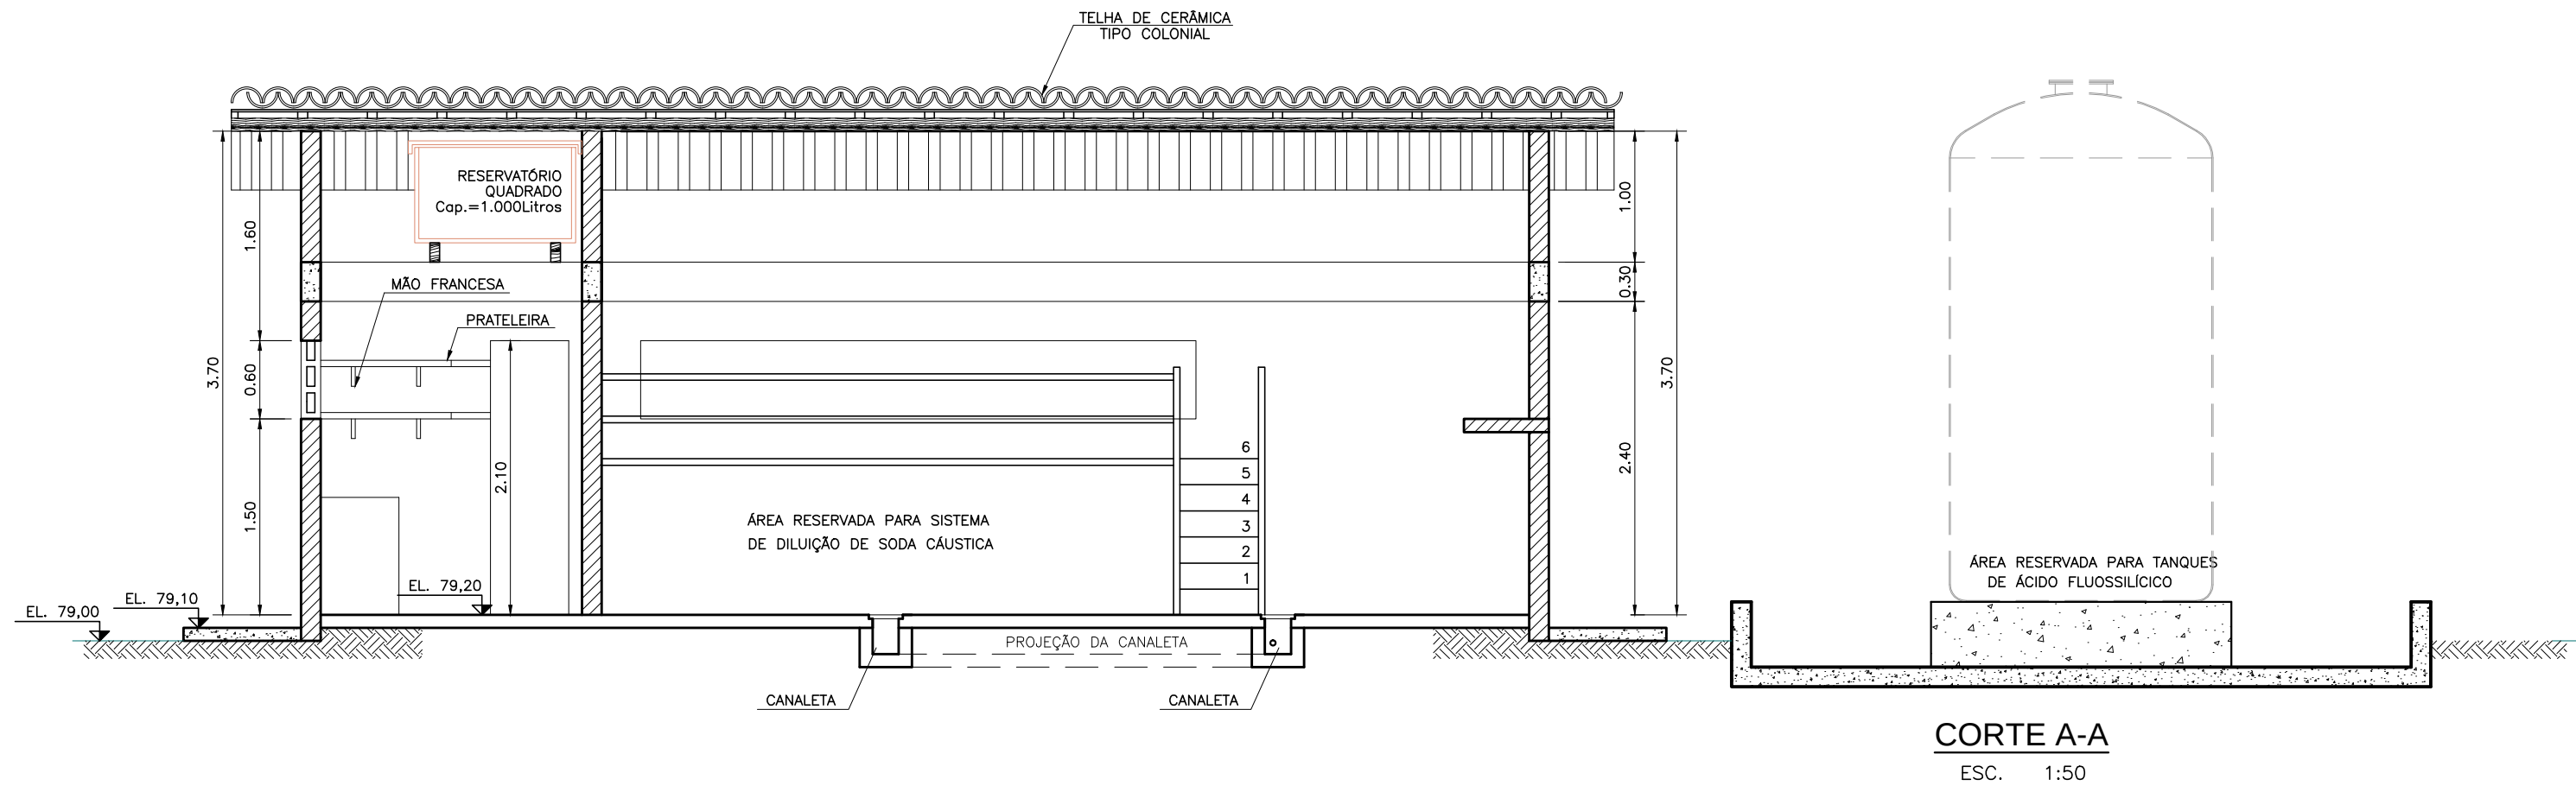

COBERTURA

PEÇAS DA ESTRUTURA DO TELHADO / QUANTITATIVO :

Nº	PEÇA	SEÇÃO	QUANTIDADE (ml)
1	RIPA EM MADEIRA DE LEI		211,00
2	RIPÃO EM MADEIRA DE LEI		195,48
3	TERÇA EM MADEIRA DE LEI		84,40

NOTAS:

1- TODAS AS DIMENSÕES SÃO DADAS EM METROS E OS DIÂMETROS EM MILÍMETRO.

DESENHOS DE REFERÊNCIA:

RO	B	EMISSÃO INICIAL	RS	CH	SET/17
REVISADO	T.E.	DESCRIÇÃO	PROJ.	DES.	VER. APR. AUT. DATA

REVISÕES

T.E.	(A) PRELIMINAR	(B) PARA COTAÇÃO	(C) CONFORME CONSTRUÍDO
TIPO DE EMISSÃO	(D) PARA APROVAÇÃO	(E) PARA CONSTRUÇÃO	(F) CANCELADO
	(G) PARA CONHECIMENTO	(H) CONFORME COMPROVADO	

COMPANHIA DE SANEAMENTO DO PARÁ

Folha :
01 de 01

Sistema : AMPLIAÇÃO DO SISTEMA DE ABASTECIMENTO DE ÁGUA DO 10º SETOR

Projeto : CASA DE QUÍMICA

Planta Baixa, Cortes, Cobertura e Detalhes

Localidade : BELÉM-PA

ENGENHARIA & ARQUITETURA

Resp. Técnico/Crea: CARLOS HITA 9119/D

Assinatura:

Responsáveis Por :	Assinatura :	Crea :	Data :	Escala :
Nome :		A23549-0	OUT/17	1/1000
Execução :	RICARDO VINAGRE			Unidade/Dimensões :
Desenho :	VANDELÓCIA SILVA	-	OUT/17	Nº do desenho: DE-1-ABOS-11-1-001-R0
Verificado :	MÁRIO MOTA	17.480/D	OUT/17	Substitui A :
Aprovação :	CARLOS HITA	9.119/D	OUT/17	Substituído Por: