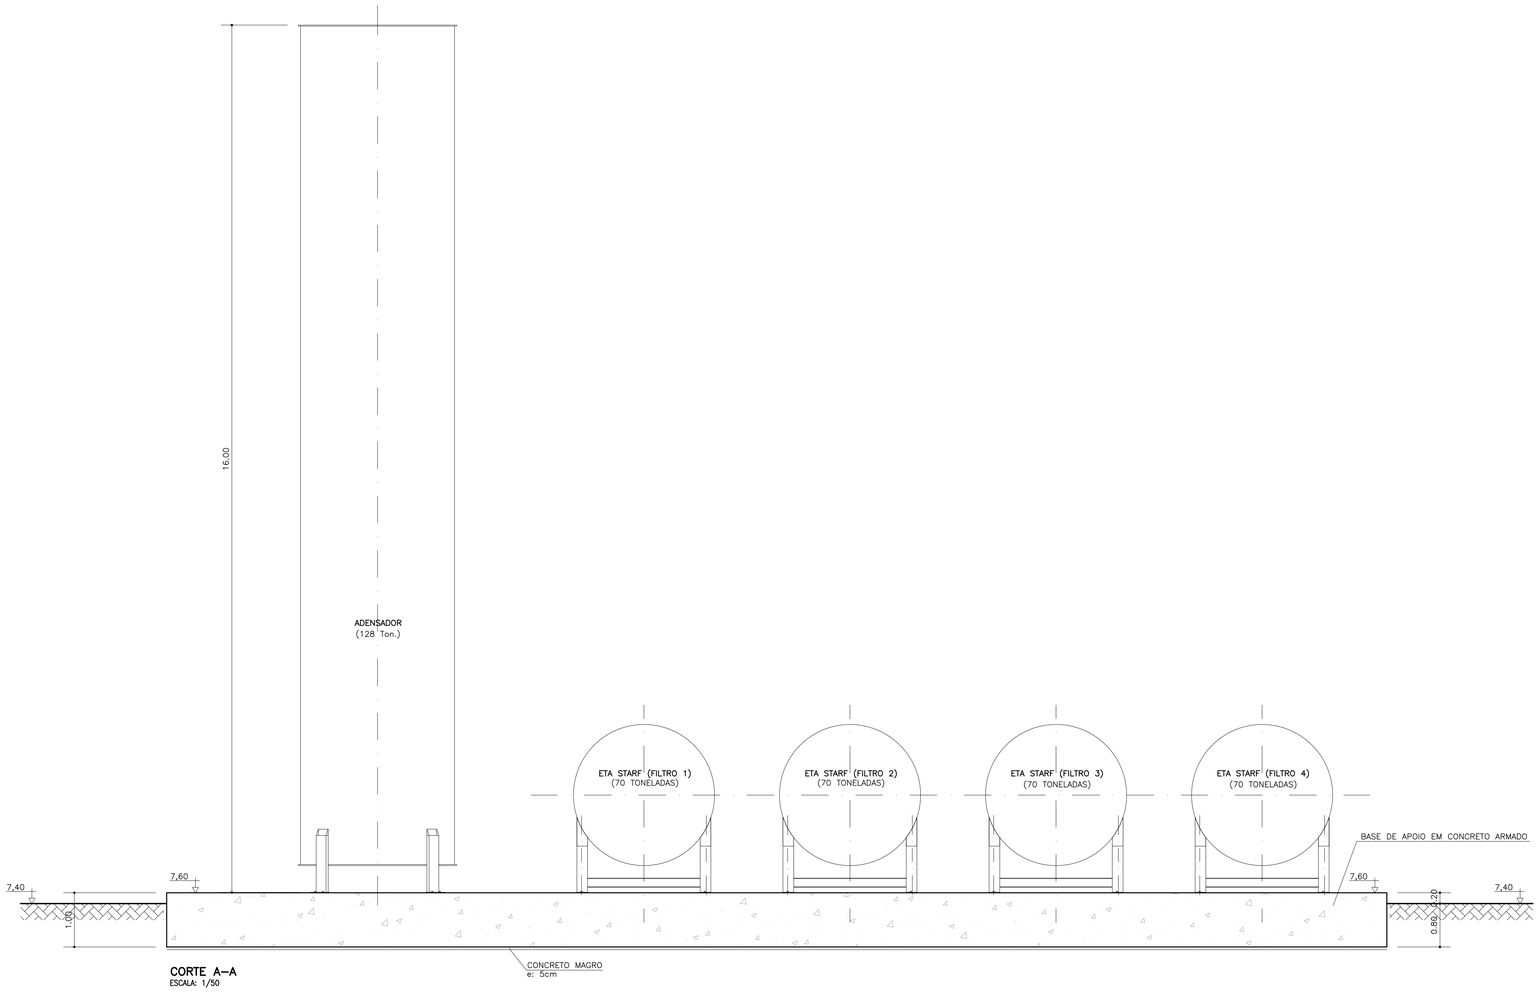

CORTE A–A
ESCALA: 1/50

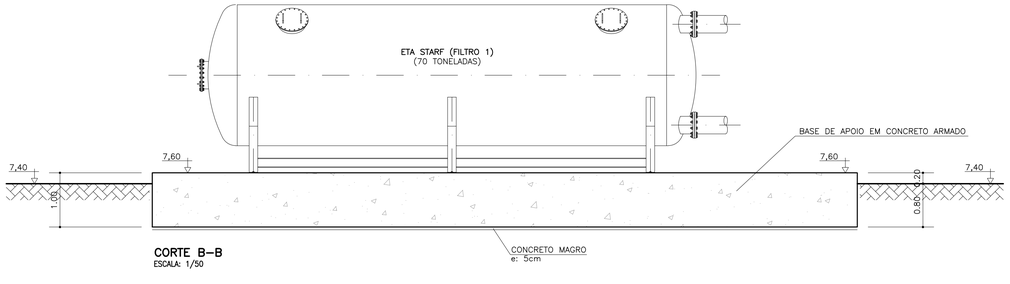

CORTE B–B
ESCALA: 1/50

NOTAS:

1– TODAS AS DIMENSÕES SÃO DADAS EM METROS E OS DIÂMETROS EM MILIMETRO.

DESENHOS DE REFERÊNCIA:

REVISADO	T.E.	DESCRIÇÃO	PROJ.	DES.	VER.	APR.	AUT.	DATA
R0	B	EMISSÃO INICIAL		RS	CH			JAN/18

REVISÕES

T.E. TIPO DE EMISSÃO

(A) PRELIMINAR (B) PARA APROVAÇÃO (C) PARA CONHECIMENTO (D) PARA COTAÇÃO (E) PARA CONSTRUÇÃO (F) CONFORME COMPRADO (G) CONFORME CONSTRUÍDO (H) CANCELADO

COSANPA COMPANHIA DE SANEAMENTO DO PARÁ

Folha : 01 de 01

Sistema : AMPLIAÇÃO DO SISTEMA DE ABASTECIMENTO DE ÁGUA DO 10º SETOR

Projeto : BASE DE APOIO PARA FILTROS
CORTES

Localidade : BELÉM–PA

HITA ENGENHARIA & ARQUITETURA

Resp. Técnico/Crea: CARLOS HITA 9119/D

Assinatura:

Responsáveis Por : Nome :		Assinatura :	Crea :	Data :
Execucao :	RICARDO VINAGRE		A23549–0	JAN/18
Desenho :	VANDELÚCIA SILVA		–	JAN/18
Verificado :	MÁRIO MOTA		17.480/D	JAN/18
Aprovacao :	CARLOS HITA		9.119/D	JAN/18

Escala : 1/50

Unidade/Dimensoes :

Nº do desenho: DE–1–ABDS–15–1–002–R0

Substitui A :

Substituido Por: