

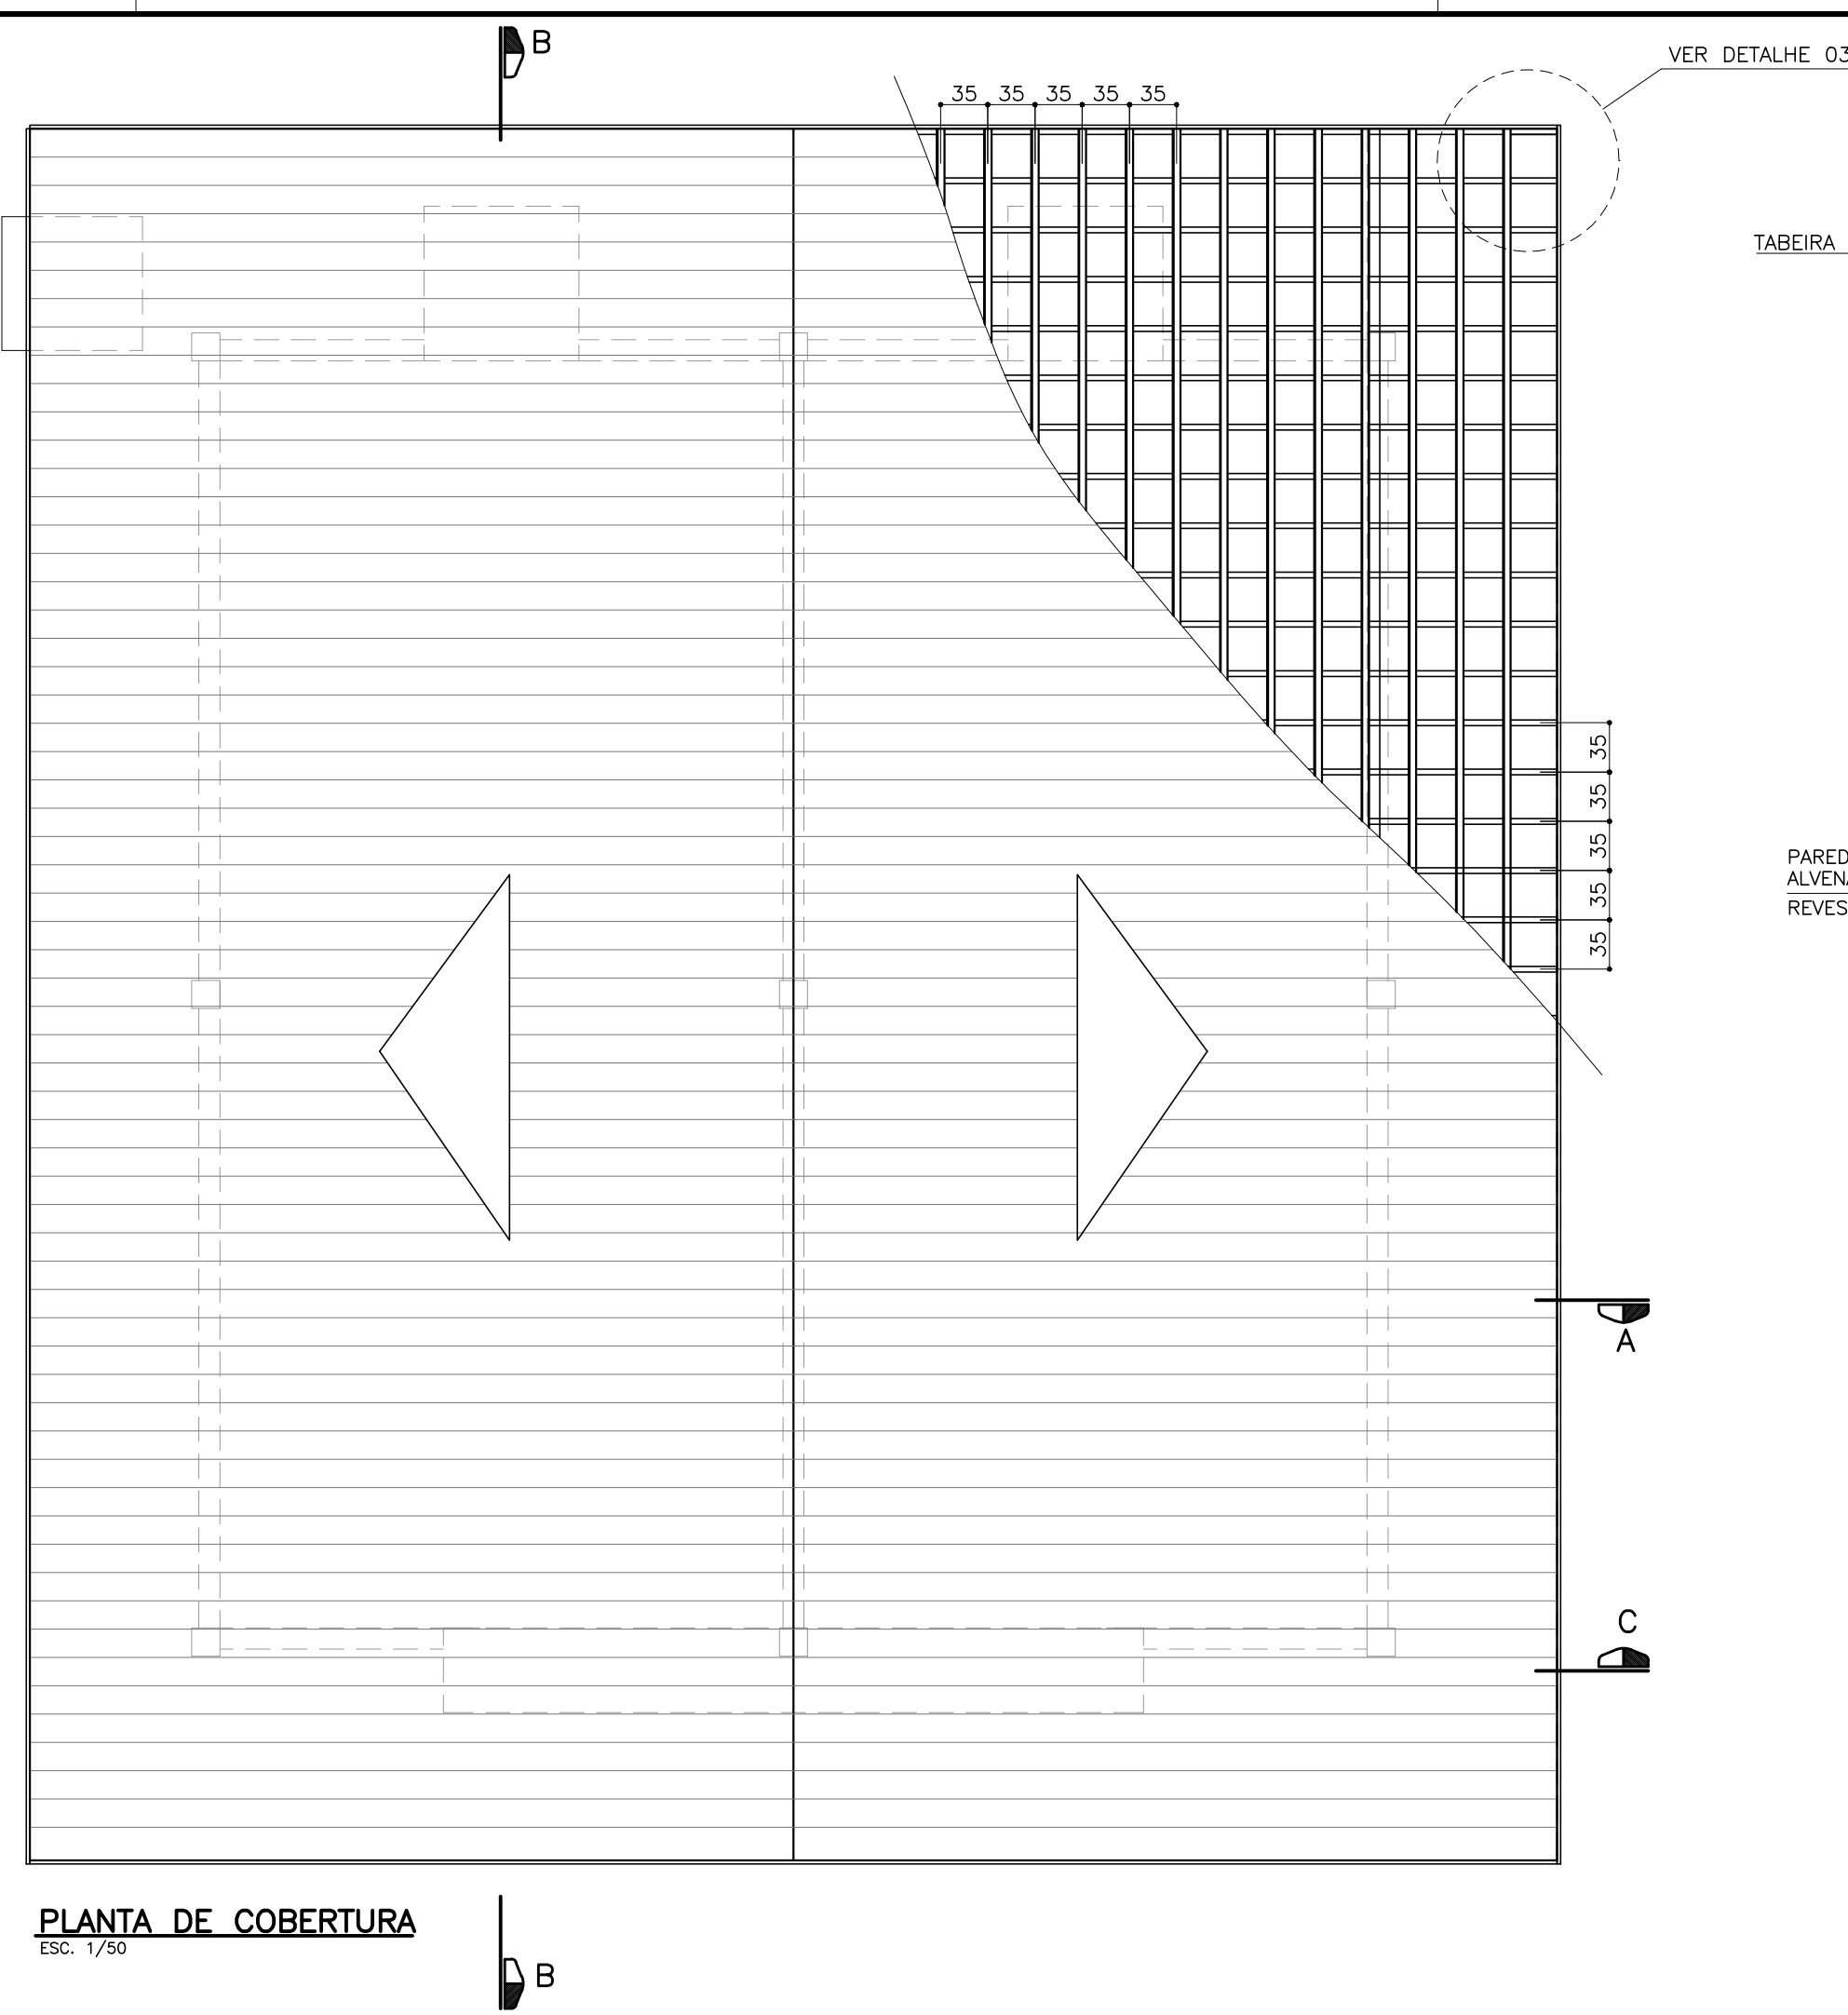
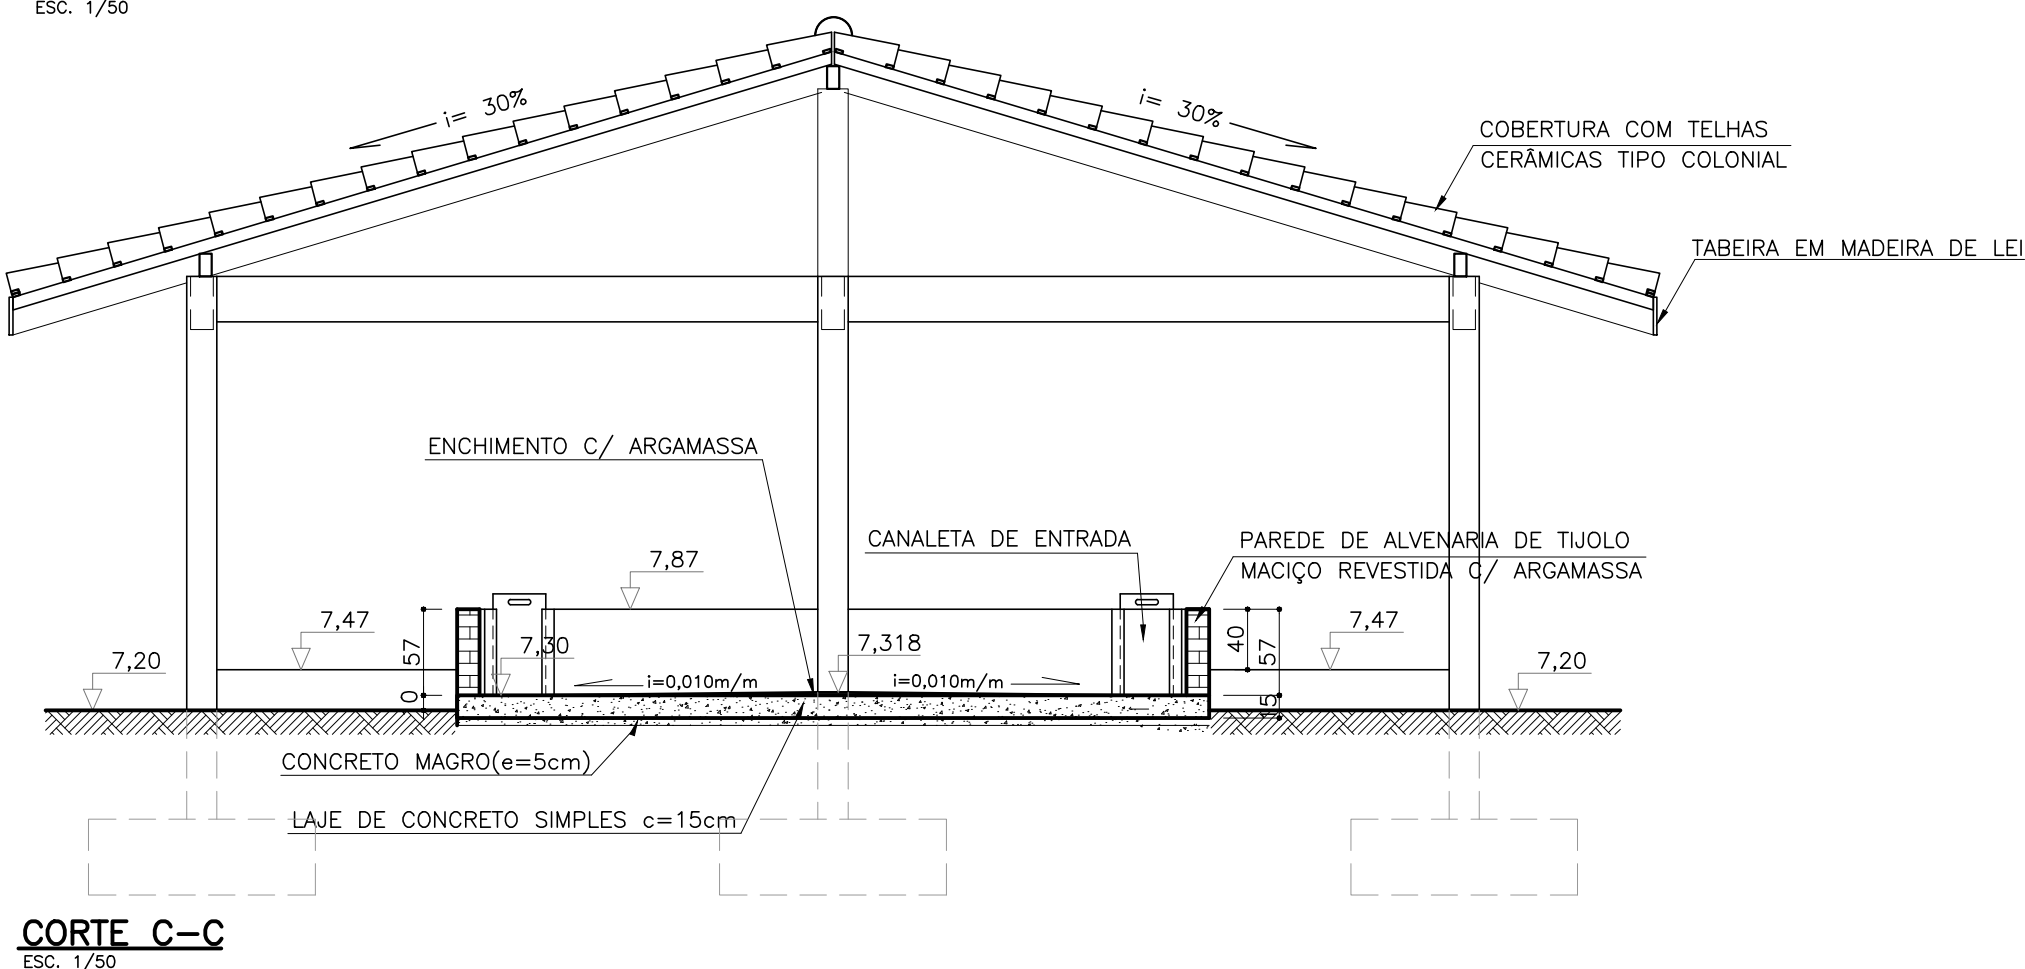
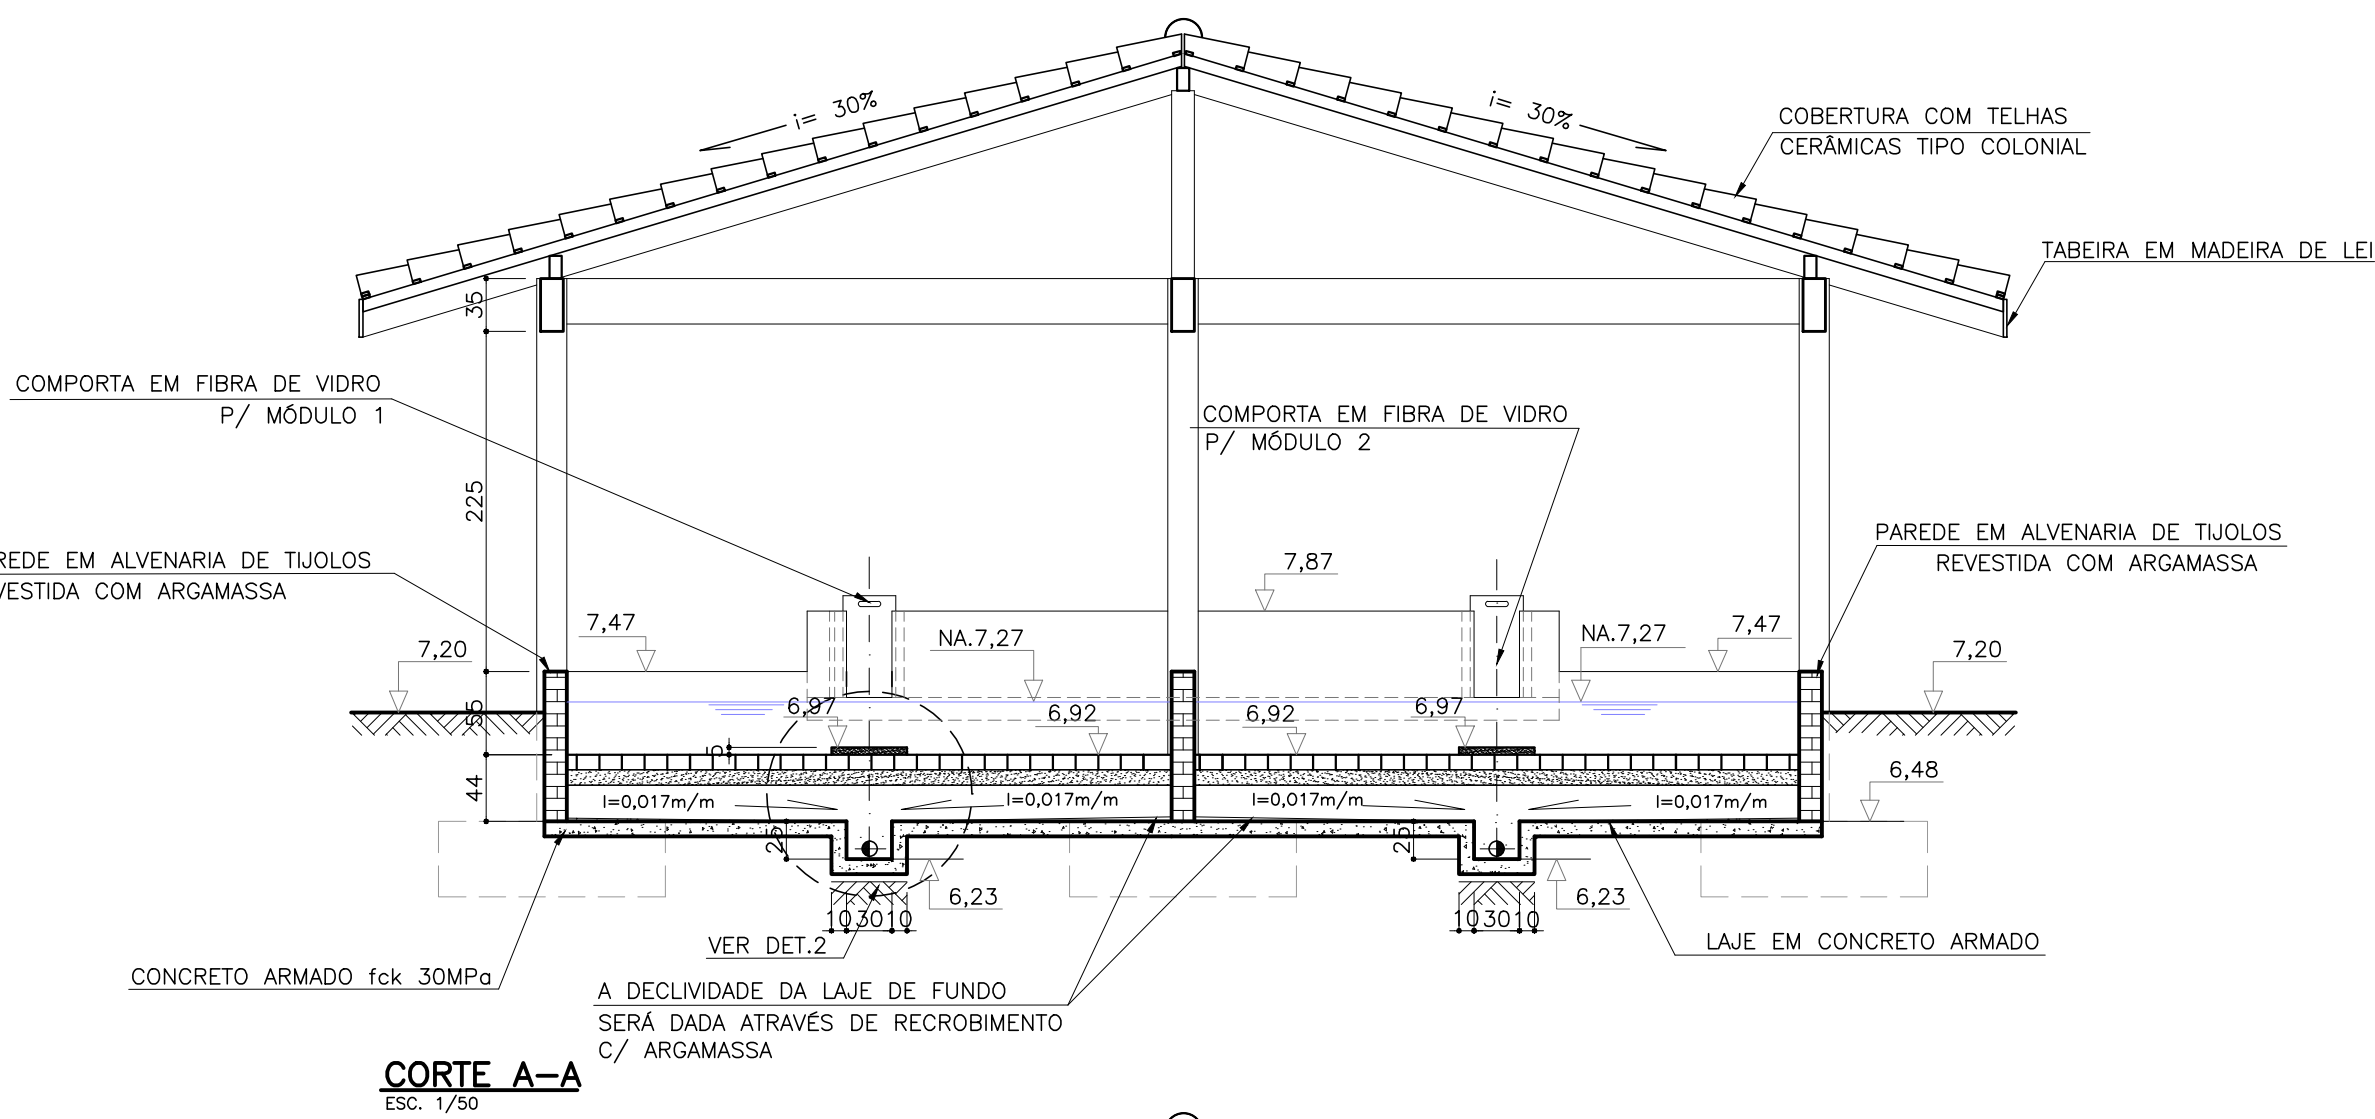
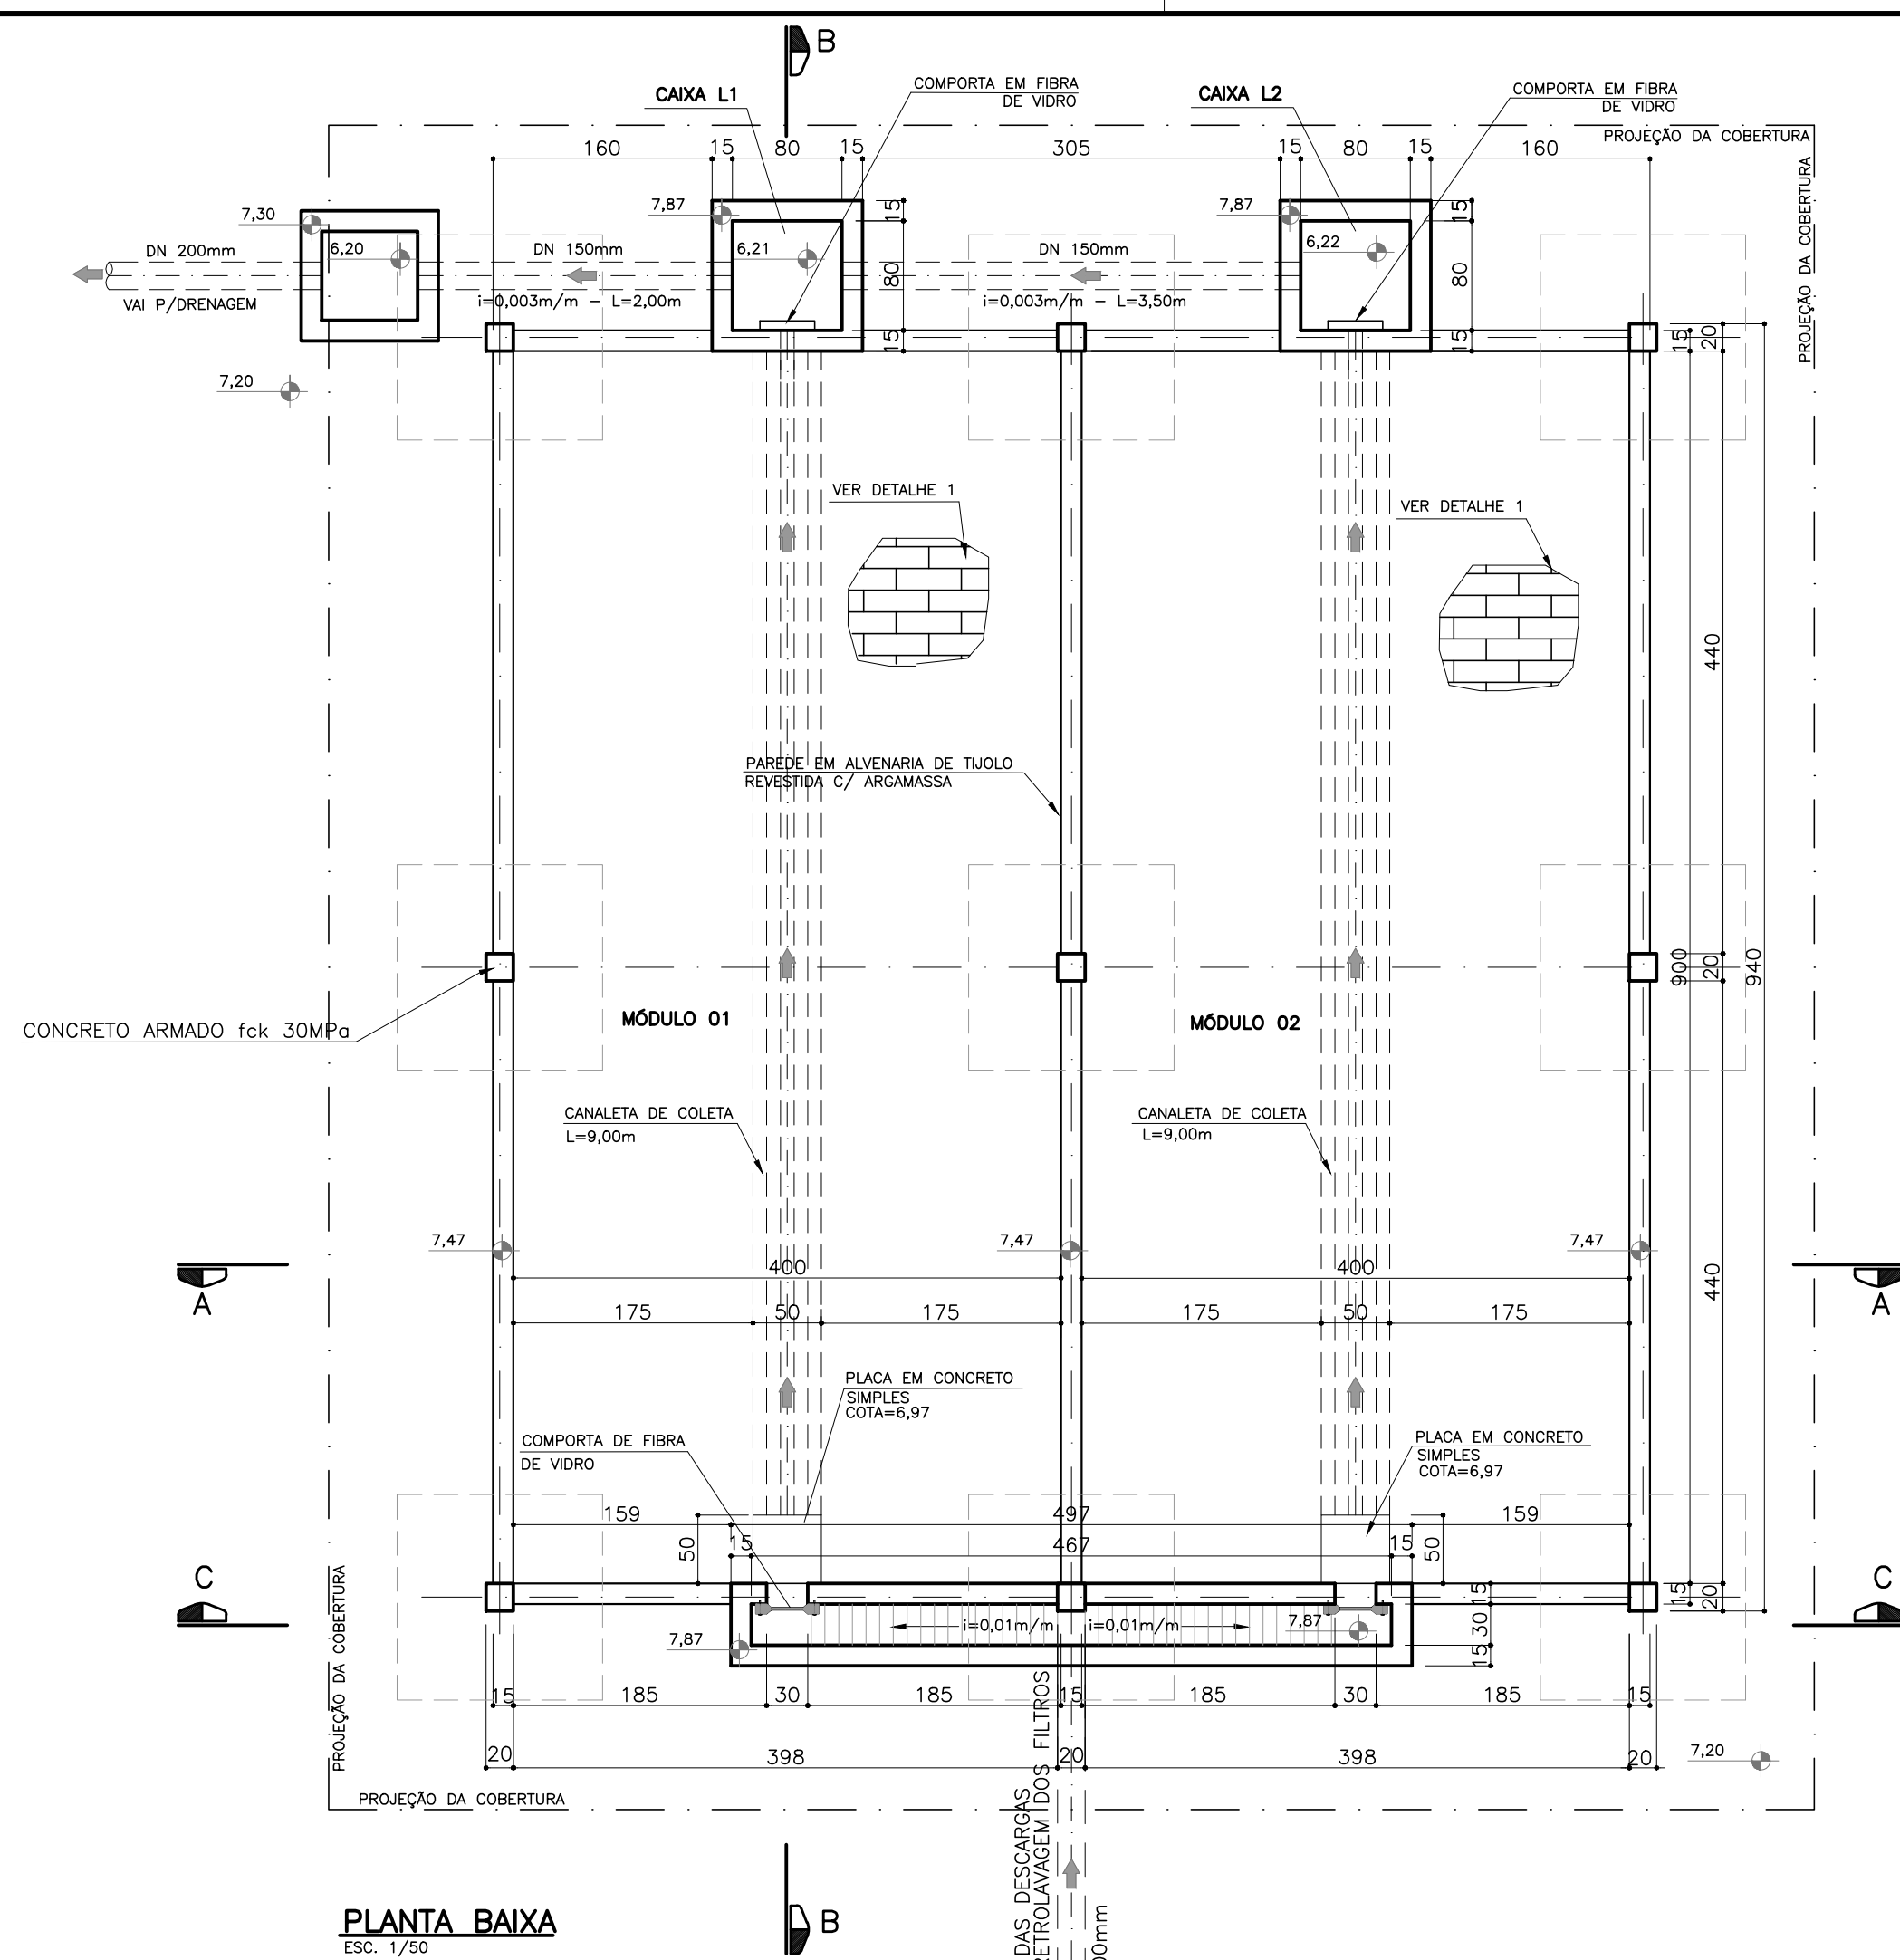
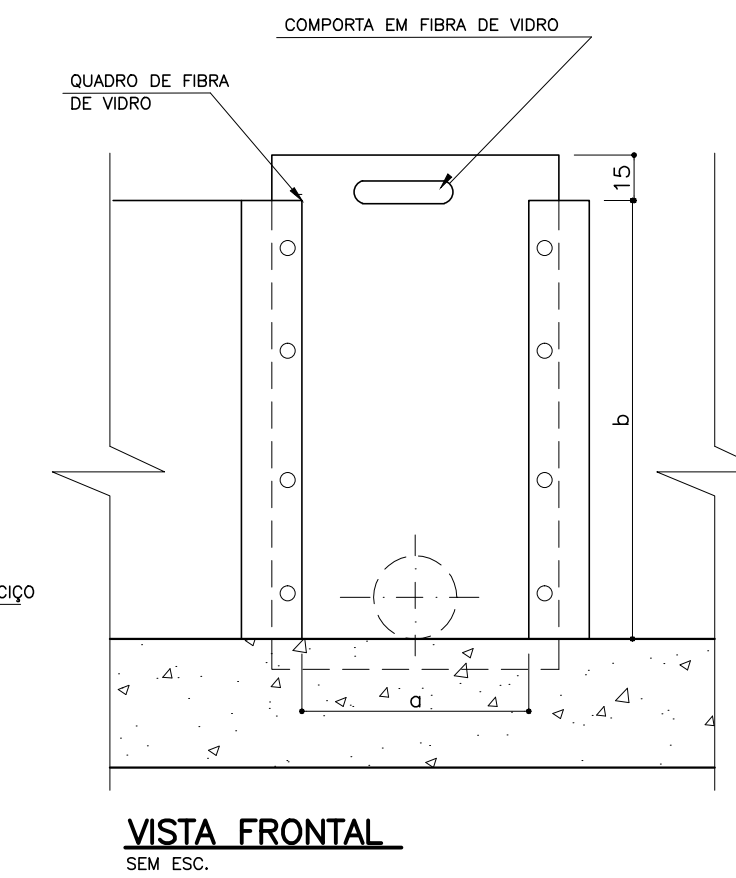
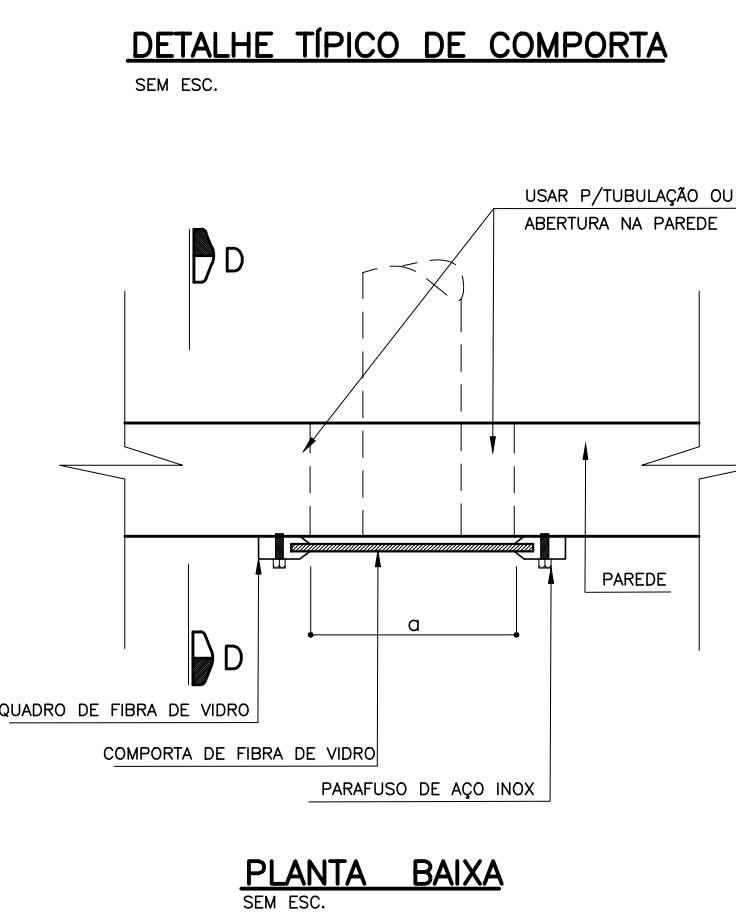
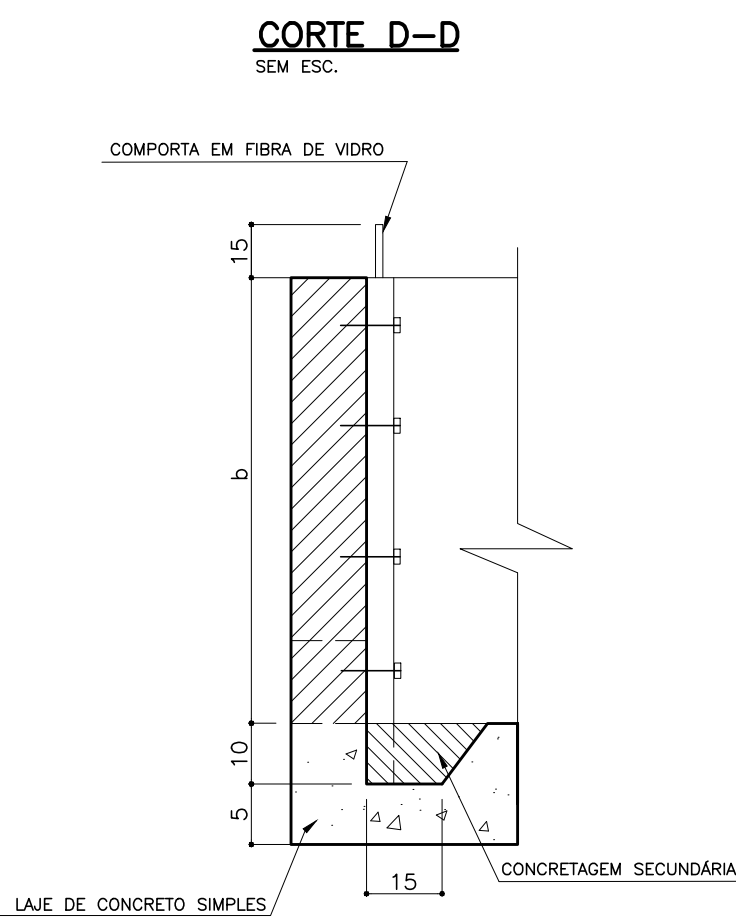
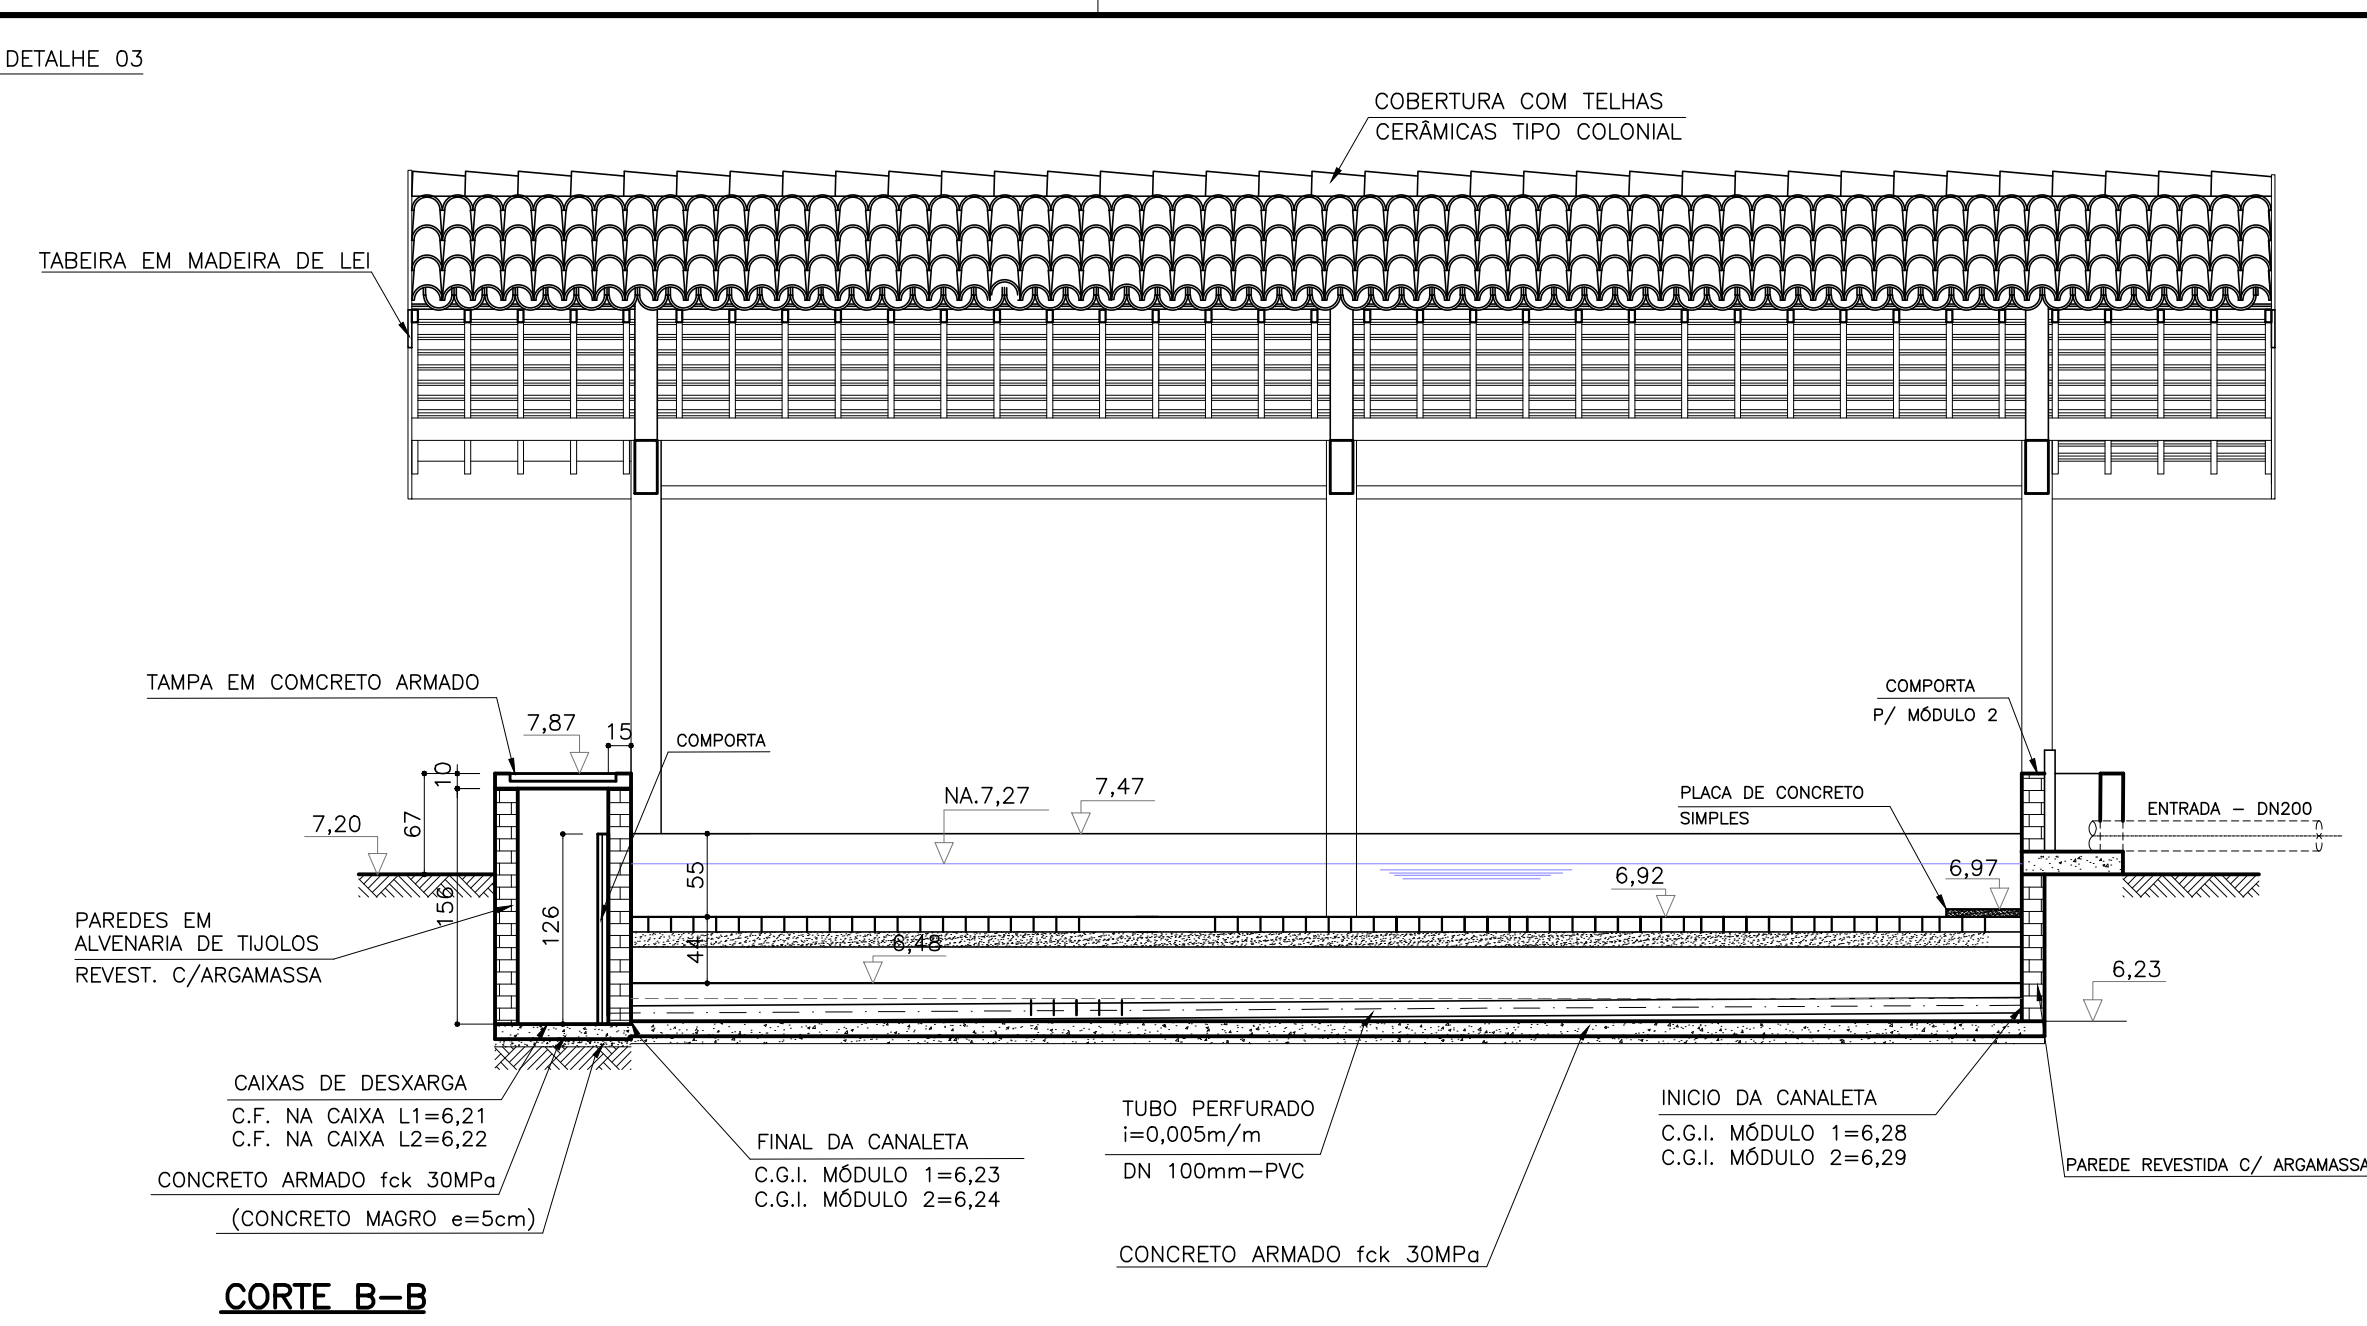
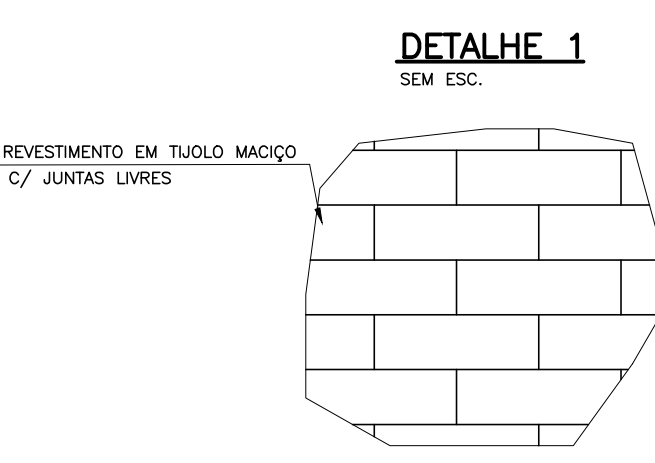
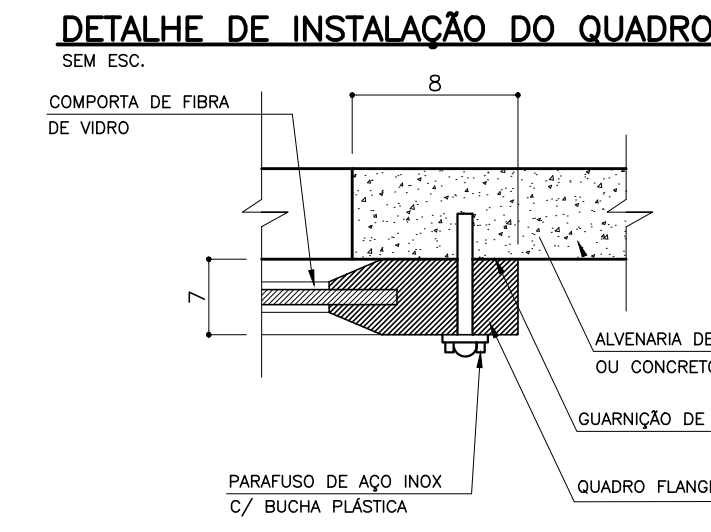


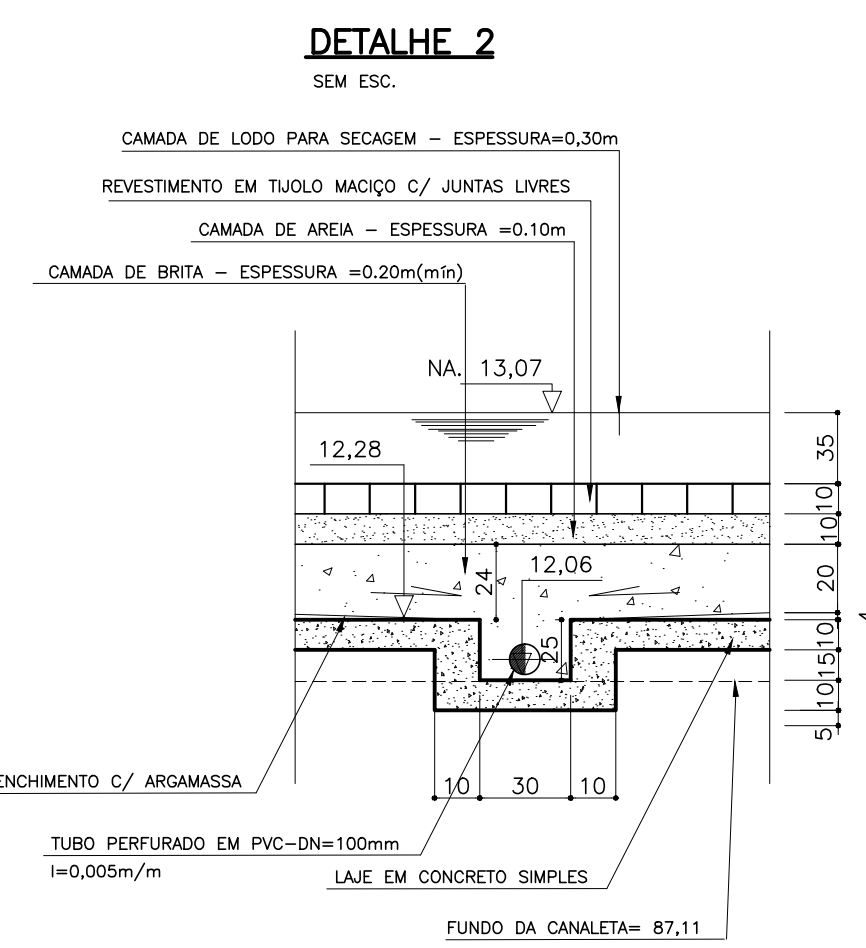

PEÇAS DA ESTRUTURA DO TELHADO / QUANTITATIVO :

N°	PEÇA	SEÇÃO	QUANT. (m)
1	RIPA EM MADEIRA DE LEI		443,00
2	RIPÃO EM MADEIRA DE LEI		391,00
3	TERÇA EM MADEIRA DE LEI		37,00

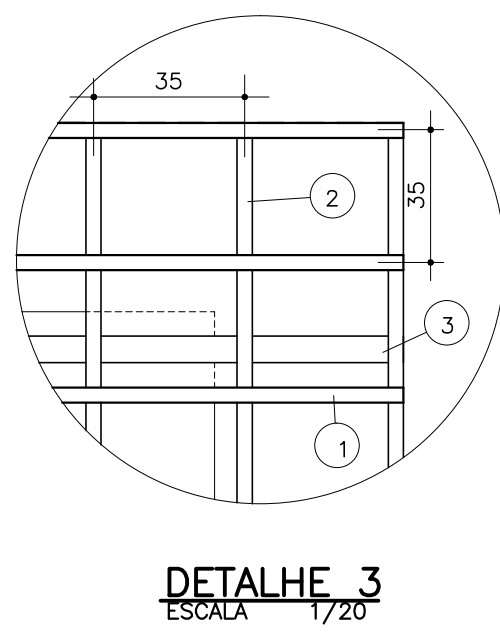

DIMENSÕES DAS COMPORTAS (cm)

CAIXA	a	b
L1(x1)	40	120
L2(x1)	40	120
CAIALETA DE ENTRADA DO LEITO DE SECAGEM (x2)	30	70

Obs: AS NUMERAÇÕES DAS CAIXAS, CORRESPONDEM AOS DETALHES DAS MESMAS

NOTAS:

1- TODAS AS DIMENSÕES SÃO DADAS EM METROS E OS DIÂMETROS EM MILÍMETRO.

DESENHOS DE REFERÊNCIA:

RO	B	EMISSÃO INICIAL	RS	CH	JAN/18			
REVISADO	T.E.	DESCRIÇÃO	PROJ.	DES.	VER.	APR.	AUT.	DATA

REVISÕES

T.E.	(A) PRELIMINAR	(2) PARA COTAÇÃO	(5) CONFORME CONSTRUÇÃO
TIPO DE EMISSÃO	(B) PARA APROVAÇÃO	(3) PARA CONSTRUÇÃO	(4) CANCELADO
	(C) PARA CONHECIMENTO	(1) CONFORME COMPROVADO	

Folha : 01 de 01

COMPANHIA DE SANEAMENTO DO PARÁ

Sistema : AMPLIAÇÃO DO SISTEMA DE ABASTECIMENTO DE ÁGUA DO 10º SETOR

Projeto : LEITO DE SECAGEM DE LODO PLANTA BAIXA, CORTES E DETALHES

Localidade : BELÉM-PA

Resp. Técnico/Crea: CARLOS HITA 9119/D

Assinatura:

Responsáveis Por :	Assinatura :	Crea :	Data :	Escala :
Execução : RICARDO VINAGRE		A23549-0	JAN/18	INDICADA
Desenho : VANDELÚCIA SILVA		-	JAN/18	Unidade/Dimensões :
Verificado : MÁRIO MOTA		17.480/D	JAN/18	Nº do desenho: DE-1-ABOS-16-1-001-R0
Aprovação : CARLOS HITA		9.119/D	JAN/18	Substituído A :
				Substituído Por: