


CORTE DO RESERVATÓRIO

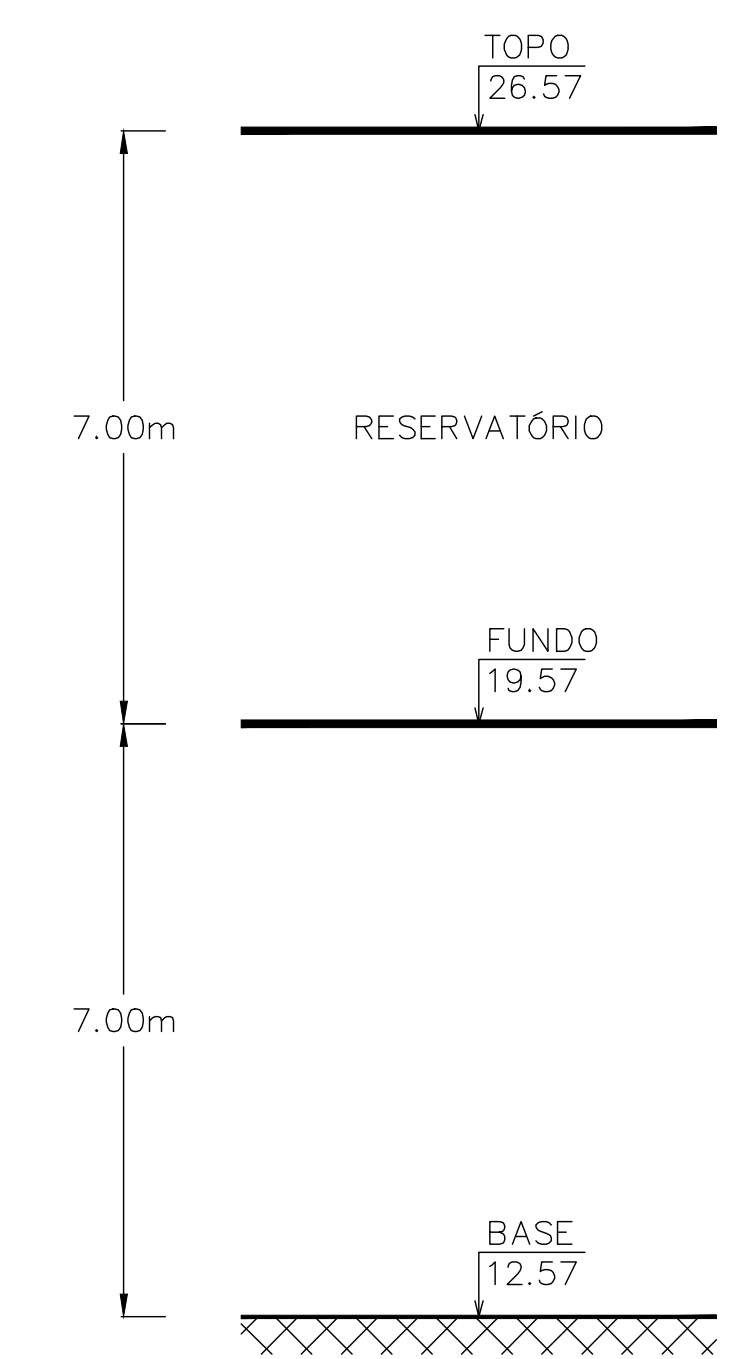

CONVENÇÕES :

- ÁRVORE:
- CERCA:
- MURO:
- POSTE:
- PREDIO:
- CAIXA:
- LUMINARIA:
- CAIXA DE FORÇA:

NOTAS:							
1- Área: 2.551,14 m², perímetro: 203,13 m.							
<table border="0"> <tr> <td style="font-size: small;">TIPO DE EMISSÃO</td> <td style="font-size: x-small;">(A) PRELIMINAR (C) PARA CONHECIMENTO (E) PARA CONSTRUÇÃO (F) CONFORME CONSTRUIDO</td> </tr> <tr> <td style="font-size: x-small;">(B) PARA APROVAÇÃO (D) PARA COTAÇÃO (G) CONFORME COMPROVADO (H) CANCELADO</td> <td></td> </tr> </table>				TIPO DE EMISSÃO	(A) PRELIMINAR (C) PARA CONHECIMENTO (E) PARA CONSTRUÇÃO (F) CONFORME CONSTRUIDO	(B) PARA APROVAÇÃO (D) PARA COTAÇÃO (G) CONFORME COMPROVADO (H) CANCELADO	
TIPO DE EMISSÃO	(A) PRELIMINAR (C) PARA CONHECIMENTO (E) PARA CONSTRUÇÃO (F) CONFORME CONSTRUIDO						
(B) PARA APROVAÇÃO (D) PARA COTAÇÃO (G) CONFORME COMPROVADO (H) CANCELADO							
	COMPANHIA DE SANEAMENTO DO PARÁ						
PROJETO: LEVANTAMENTO PLANIALTIMÉTRICO E SEMI-CADASTRAL COSANPA 3º DISTRITO OPERACIONAL							
Resp. Técnico/Em: RAIMUNDO MARCOS DO ESPIRITO SANTO CREA: 10692234-3	LOCALIDADE: BELÉM - PA	DATA: OUT/2017	Nº DO DESENHO: DE-1-ABTS-10-6-002-R0				
APROVADO:	PROJETO: SAA DO 3º SETOR	ESCALA: 1/250	FOLHA: 02/02				