


PLANTA

Esc.: 1:750

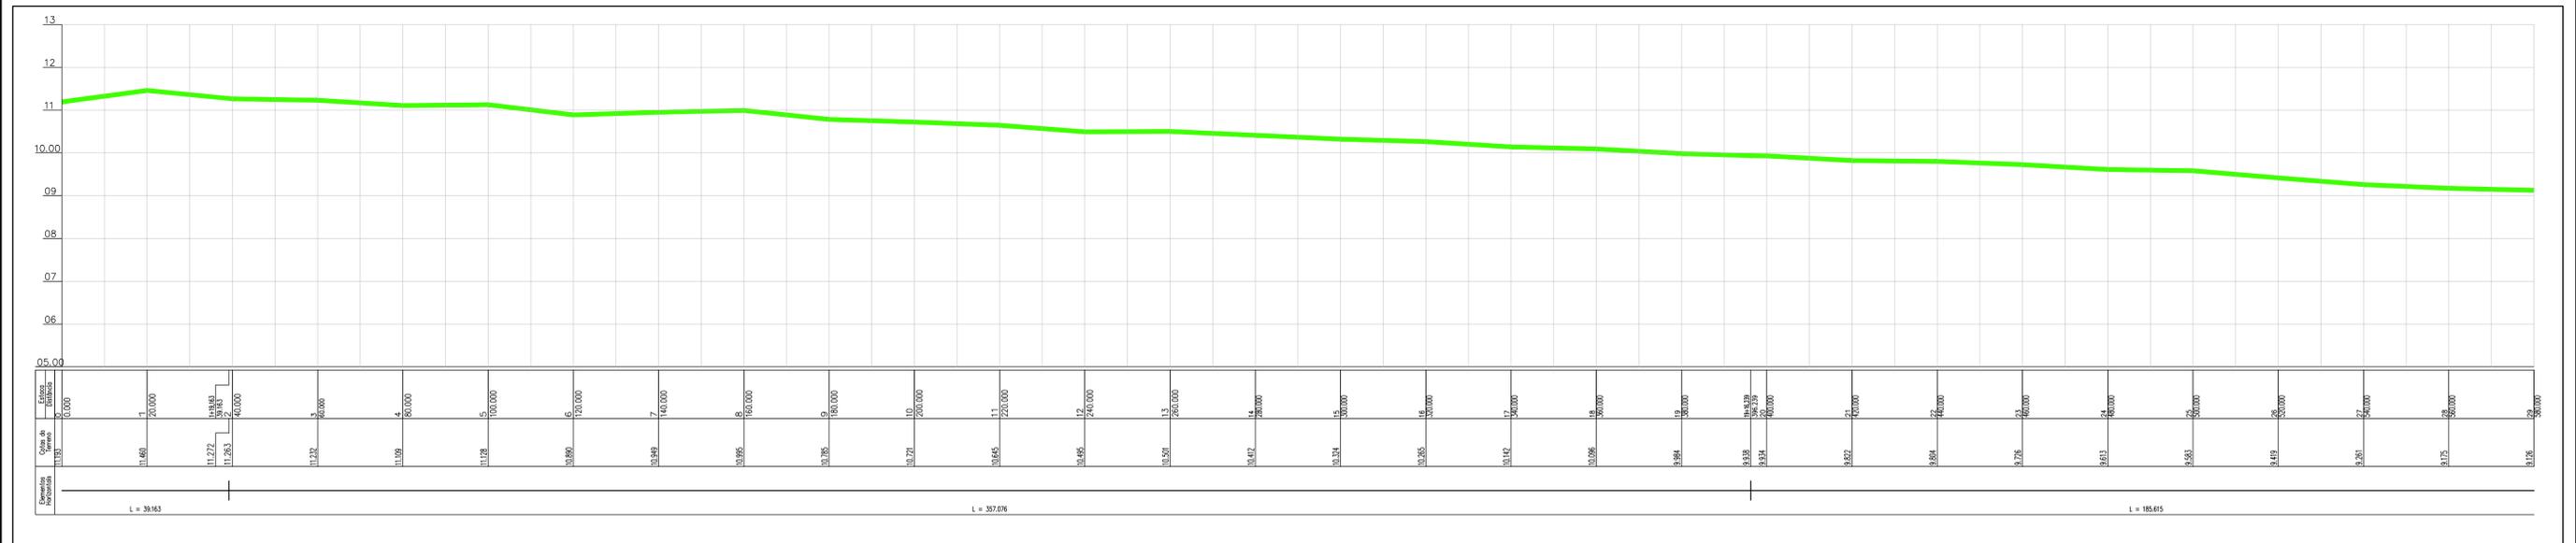

PERFIL LONGITUDINAL

Esc.: H 1:750
V 1:75

CONVENÇÕES :

- ÁRVORE:
- CERCA:
- MURO:
- CURVA DE NÍVEL:
- POSTE:
- PREDIO:
- CAIXA:
- LUMINARIA:
- SEMÁFORO:
- CAIXA ELÉTRICA:
- CAIXA ESGOTO:

OBS:

Todas as coordenadas estão representadas no Sistema UTM, referenciadas ao Meridiano Central 51° WGr, tendo como o Datum o SIRGAS2000. Todos os azimutes e distâncias, áreas e perímetros foram calculados no plano de projeção UTM.

T.E. TIPO DE EMISSÃO	(A) PRELIMINAR (B) PARA APROVAÇÃO (C) PARA COTAÇÃO (D) PARA CONHECIMENTO (E) PARA CONSTRUÇÃO (F) CONFORME COMPRADO (G) CANCELADO
	COMPANHIA DE SANEAMENTO DO PARÁ
	ENGENHARIA & ARQUITETURA
PROJETO: LEVANTAMENTO PLANIALTIMÉTRICO E SEMI-CADASTRAL CAMINHAMENTO COSANPA SÃO BRAZ/COSANPA 3º DISTRITO OPERACIONAL	
Resp. Técnico/Cria: RAIBENCO MARCOS DO ESPÍRITO SANTO CREA: 15062234-3	LOCALIDADE: BELÉM - PA
APROVADO:	PROJETO: SAA DO 3º SETOR
DATA: OUT/2017	ESCALA: INDICADA
Nº DO DESENHO: DE-1-ABTS-11-6-001-R0	FOLHA: 01/04