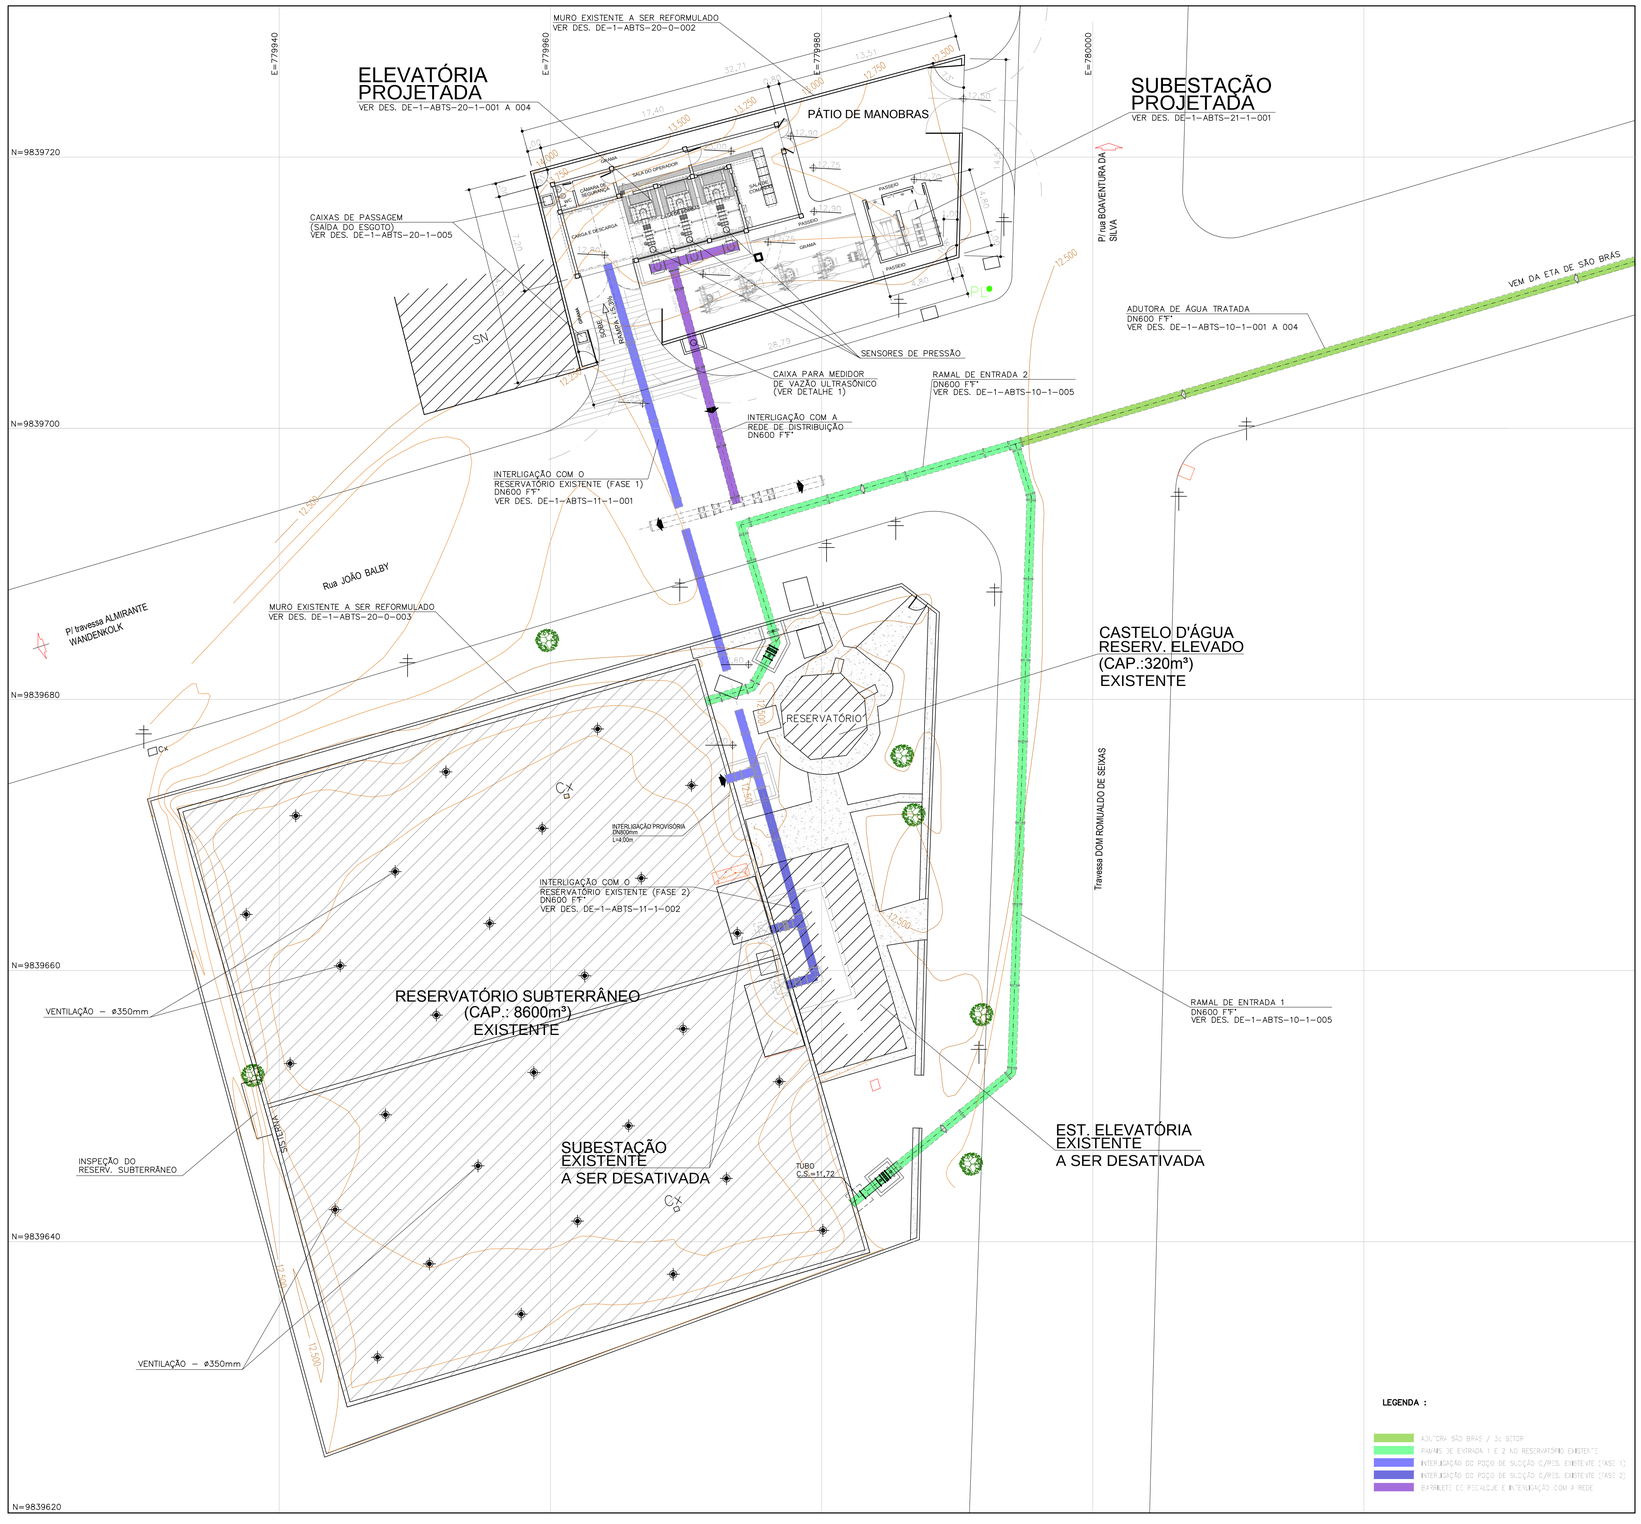

DETALHE 1

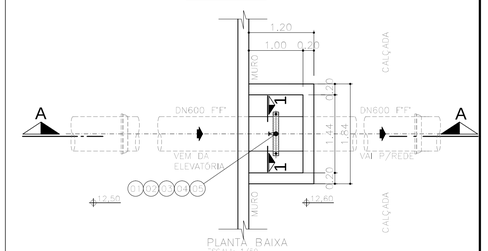

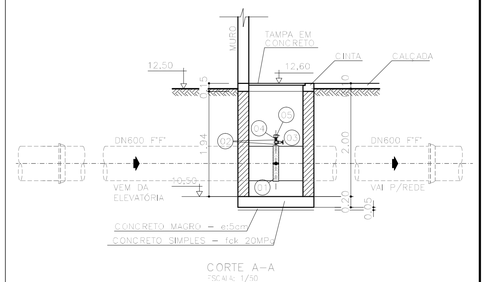

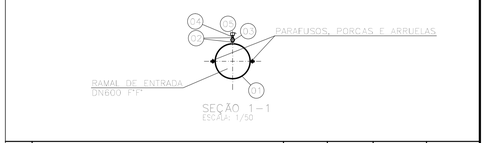

ITEM	ESPECIFICAÇÃO	DN	QUANT.	MATERIAL	CLASSE
06	SENSOR DE VAZÃO ULTRASÔNICO	1"	01	AÇO GALV.	PN-10
04	UNIÃO ROSCÁVEL	1"	01	AÇO GALV.	PN-10
03	REGISTRO DE GAVETA ROSCÁVEL	1"	01	AÇO GALV.	PN-10
02	NIPLE ROSCÁVEL	1"	02	AÇO GALV.	PN-10
01	COLAR DE TOMADA	600x1"	01	FºFº C/RESIN.	PN-10

CAIXA PARA MEDIDOR DE VAZÃO

LISTA DE MATERIAL

NOTAS:

1- TODAS AS DIMENSÕES SÃO DADAS EM METROS E OS DIÂMETROS EM MILIMETRO.

DESENHOS DE REFERÊNCIA:

REVISADO	T.E.	DESCRIÇÃO	PROJ.	DES.	VER.	APR.	AUT.	DATA
R2	B	REVISÃO GERAL		RS	CH			JAN/18
R1	B	REVISÃO GERAL		RS	CH			JAN/18
R0	B	EMISSÃO INICIAL		RS	CH			DEZ/17

REVISÕES

T.E. TIPO DE EMISSÃO

(A) PRELIMINAR (D) PARA COTAÇÃO (G) CONFORME CONSTRUIDO
(B) PARA APROVAÇÃO (E) PARA CONSTRUÇÃO (H) CANCELADO
(C) PARA CONHECIMENTO (F) CONFORME COMPRADO

COMPANHIA DE SANEAMENTO DO PARÁ

Folha : 01 de 01

Sistema : ADEQUAÇÃO DO SISTEMA DE ABASTECIMENTO DE ÁGUA DO 3º SETOR
Projeto : CENTRO DE RESERVAÇÃO
LAYOUT E DETALHE 1
Localidade : BELÉM-PA

HITA

Resp. Técnico/Crea: CARLOS HITA 9119/D — Assinatura:

Responsáveis Por :	Assinatura :	Crea :	Data :
Nome :			
Executado : RICARDO VINAGRE		A23549-PA	DEZ/17
Desenho : VITOR BARBOSA		-	DEZ/17
Verificado : MÁRIO MOTA		17.480/D	DEZ/17
Aprovado : CARLOS HITA		9.119/D	DEZ/17

Escala : 1/200
Unidade/Dimensões
Nº do desenho: DE-1-ABTS-20-0-001-R2
Substitui A : DE-1-ABTS-20-0-001-R1
Substituído Por: