


CORTE C-C  
ESCALA: 1/50

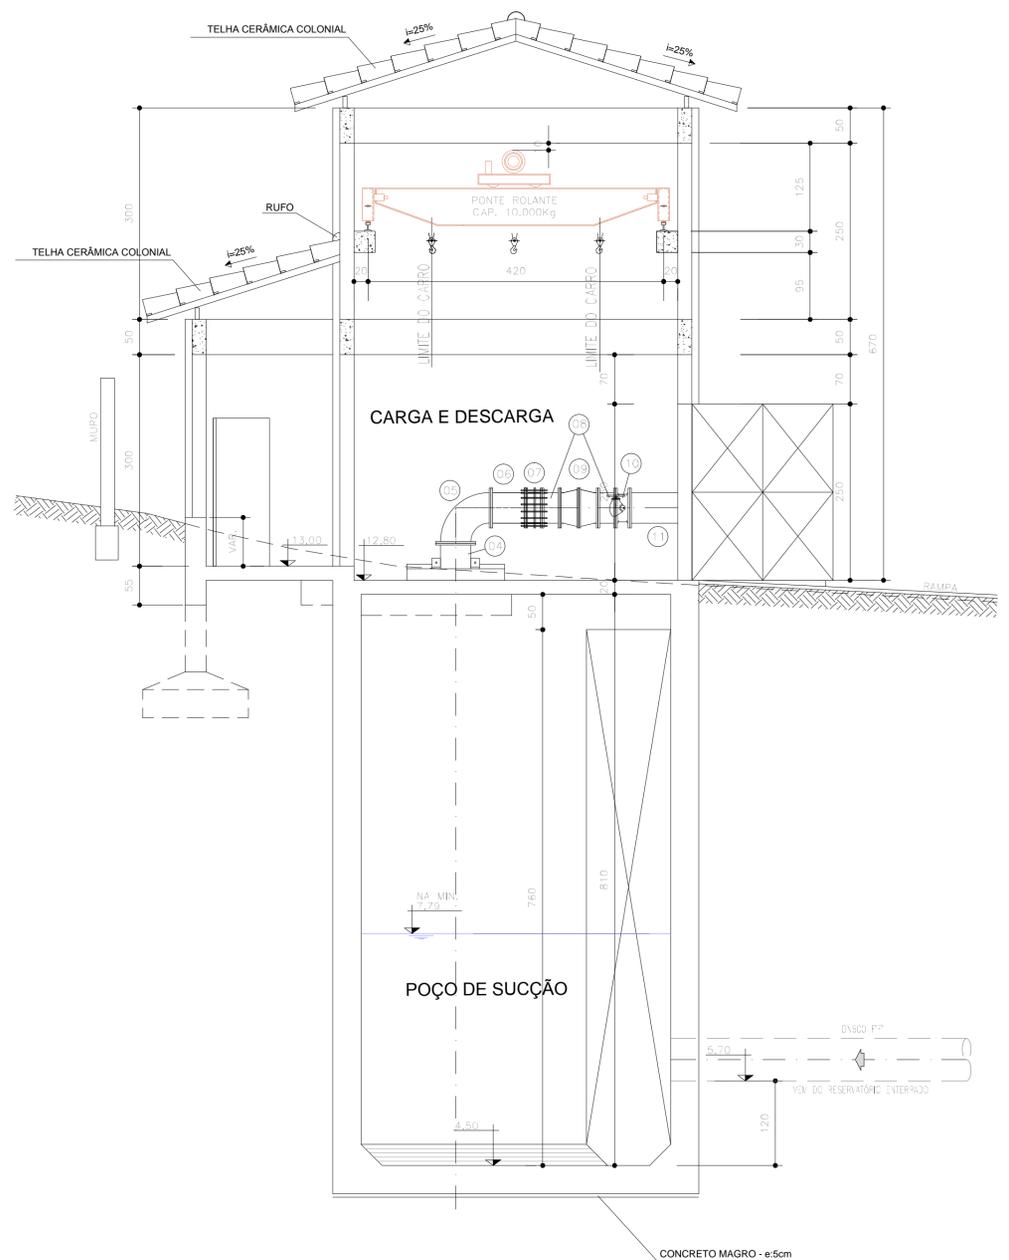

CORTE D-D  
ESCALA: 1/50

NOTAS:  
1- TODAS AS DIMENSÕES SÃO DADAS EM CENTÍMETROS E OS DIÂMETROS EM MILÍMETRO.

DESENHOS DE REFERÊNCIA:

REVISADO	T.E.	DESCRIÇÃO	PROJ.	DES.	VER.	APR.	AUT.	DATA
R1	B	REVISÃO GERAL E SUBSTITUIÇÃO DE BOMBA DE EIXO VERTICAL POR BOMBA SUBMERSA (ANFBA)	RS	CH				JAN/18
RO	B	EMISSÃO INICIAL	RS	CH				DEZ/17

T.E. TIPO DE EMISSÃO	(A) PRELIMINAR	(B) PARA APROVAÇÃO	(C) PARA COTIAÇÃO	(D) PARA COTAÇÃO	(E) PARA CONSTRUÇÃO	(F) CONFORME CONSTRUIDO	(G) CONFORME CONSTRUIDO	(H) CANCELADO

Folha :  
04 de 04

**COSANPA** COMPANHIA DE SANEAMENTO DO PARÁ

Sistema : ADEQUAÇÃO DO SISTEMA DE ABASTECIMENTO DE ÁGUA DO 3º SETOR  
 Projeto : ESTAÇÃO ELEVATÓRIA DE ÁGUA TRATADA - 3º SETOR  
 CORTES CC E DD  
 Localidade : BELÉM-PA

**HITA** Resp. Técnico/Crea: CAP\_05 HITA 9119/D Assinatura: *[Assinatura]*

Responsáveis Por : Nome :	Assinatura :	Crea/Cav:	Data :	Escala : 1:50
Execução : RICARDO VINAGRE	<i>[Assinatura]</i>	A23549-0	DEZ/17	Unidade/Dimensões :
Desenho : VITOR BARBOSA	-	-	DEZ/17	Nº do desenho: CC=1887-01-004-F
Verificado : MÁRIO MOTA	<i>[Assinatura]</i>	17.480/D	DEZ/17	Substituído A: CC=1887-01-004-F
Aprovação : CARLOS HITA	<i>[Assinatura]</i>	9.119/D	DEZ/17	Substituído Por: