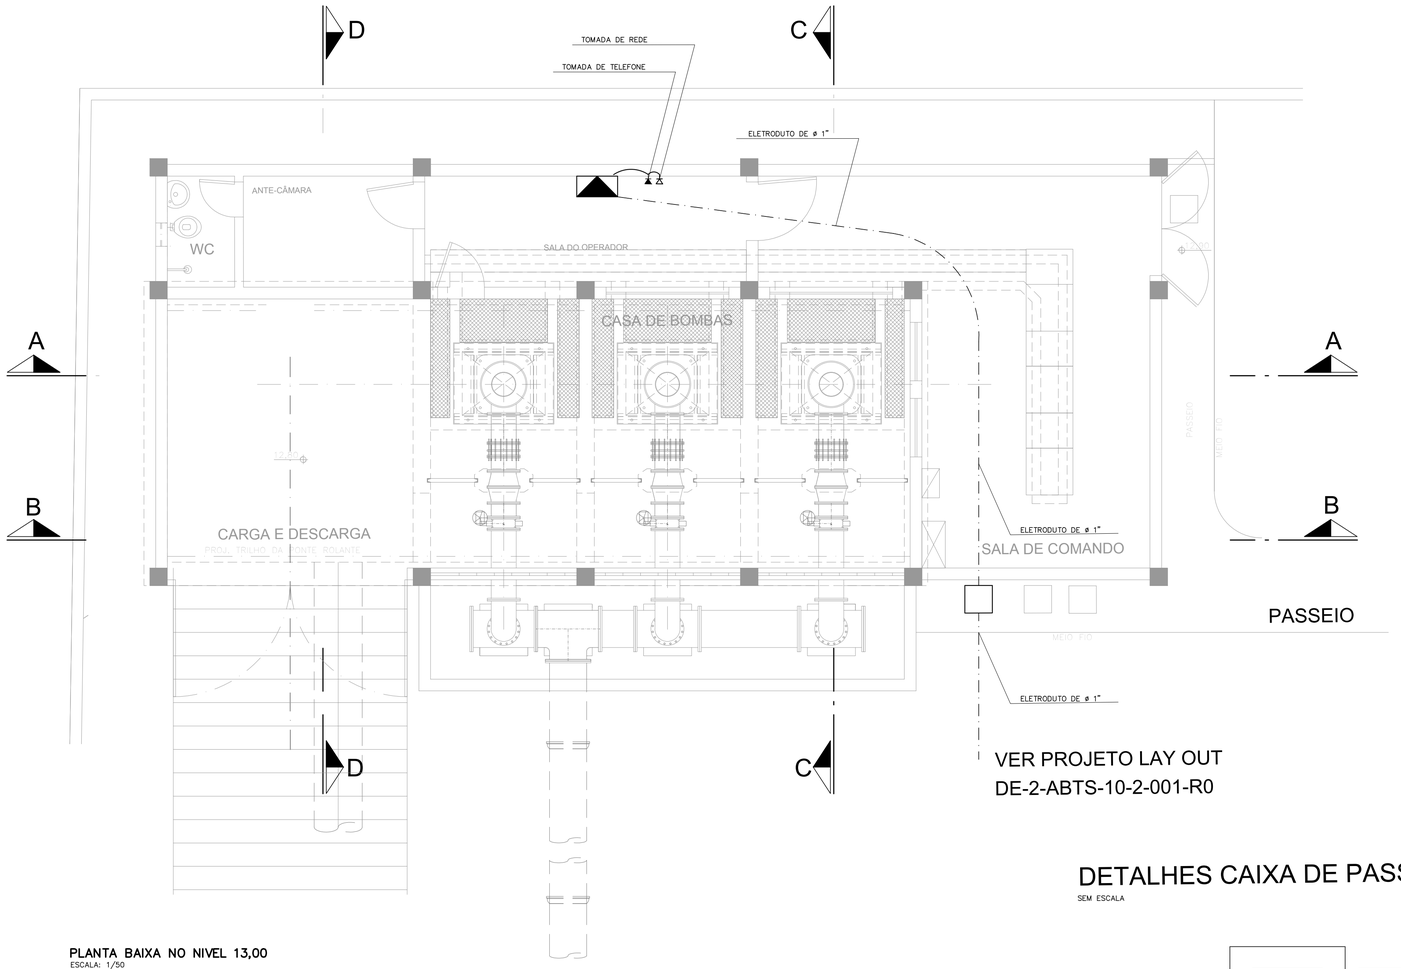

PLANTA BAIXA NO NIVEL 13,00
ESCALA: 1/50

VER PROJETO LAY OUT
DE-2-ABTS-10-2-001-R0

DETALHE DO RACK 9 Us

DETALHE DE LIGAÇÃO
CONECTOR RJ45 MACHO

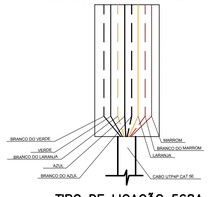

TIPO DE LIGAÇÃO 568A
S/ESCALA:

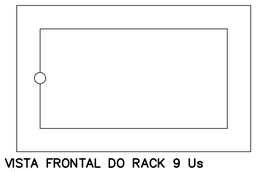

VISTA FRONTAL DO RACK 9 Us
S/ESCALA:

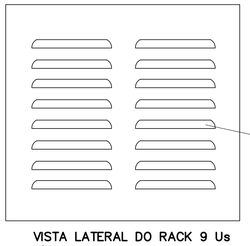

VISTA LATERAL DO RACK 9 Us
S/ESCALA:

LEGENDA

DETALHES CAIXA DE PASSAGEM

SEM ESCALA

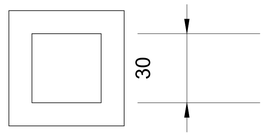

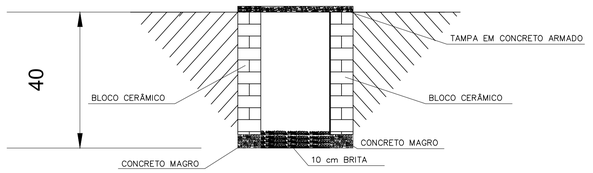

ITEM	ESPECIFICAÇÃO	QUANT.	MATERIAL	CLASSE

LISTA DE MATERIAL

NOTAS:

1.- TODAS AS DIMENSÕES SÃO DADAS EM METROS E OS DIÂMETROS EM MILIMETRO.

DESENHOS DE REFERÊNCIA:

R0	B	EMISSÃO INICIAL		ON	HN	CH		DEZ/17
REVISADO	T.E.	DESCRIÇÃO	PROJ.	DES.	VER.	APR.	AUT.	DATA

REVISÕES

T.E. TIPO DE EMISSÃO

(A) PRELIMINAR (B) PARA APROVAÇÃO (C) PARA CONHECIMENTO (D) PARA COTAÇÃO (E) PARA CONSTRUÇÃO (F) CONFORME COMPRADO (G) CONFORME CONSTRUÍDO (H) CANCELADO

COSANPA COMPANHIA DE SANEAMENTO DO PARÁ

Folha : 02 de 02

Sistema : ADEQUAÇÃO DO SISTEMA DE ABASTECIMENTO DE ÁGUA DO 3° SETOR

Projeto : ESTAÇÃO ELEVATÓRIA DE ÁGUA TRATADA – 3° SETOR
PLANTA BAIXA – PROJETO DE COMUNICAÇÃO E LÓGICA – DETALHES

Localidade : BELÉM–PA

HITA

Resp. Técnico/Crea: CARLOS HITA 9119/D

Assinatura:

Responsáveis Por : Nome :	Assinatura :	Crea :	Data :
Execução : ORLANDO NUNES	–	–	DEZ/17
Desenho : ORLANDO NUNES	–	–	DEZ/17
Verificado : HELIANE NOBREGA		4915–PB/D	DEZ/17
Aprovado : HELIANE NOBREGA		4915–PB/D	DEZ/17

Escala : 1/50
Unidade/Dimensões :
Nº do desenho: DE–1–ABTS–20–10–006–R0
Substitui À :
Substituído Por: