


LEGENDA:

VIA CELULAR
 CABO
 PLC PROGRAMADOR LÓGICO
 IHM INTERVENÇÃO HOMEM MÁQUINA

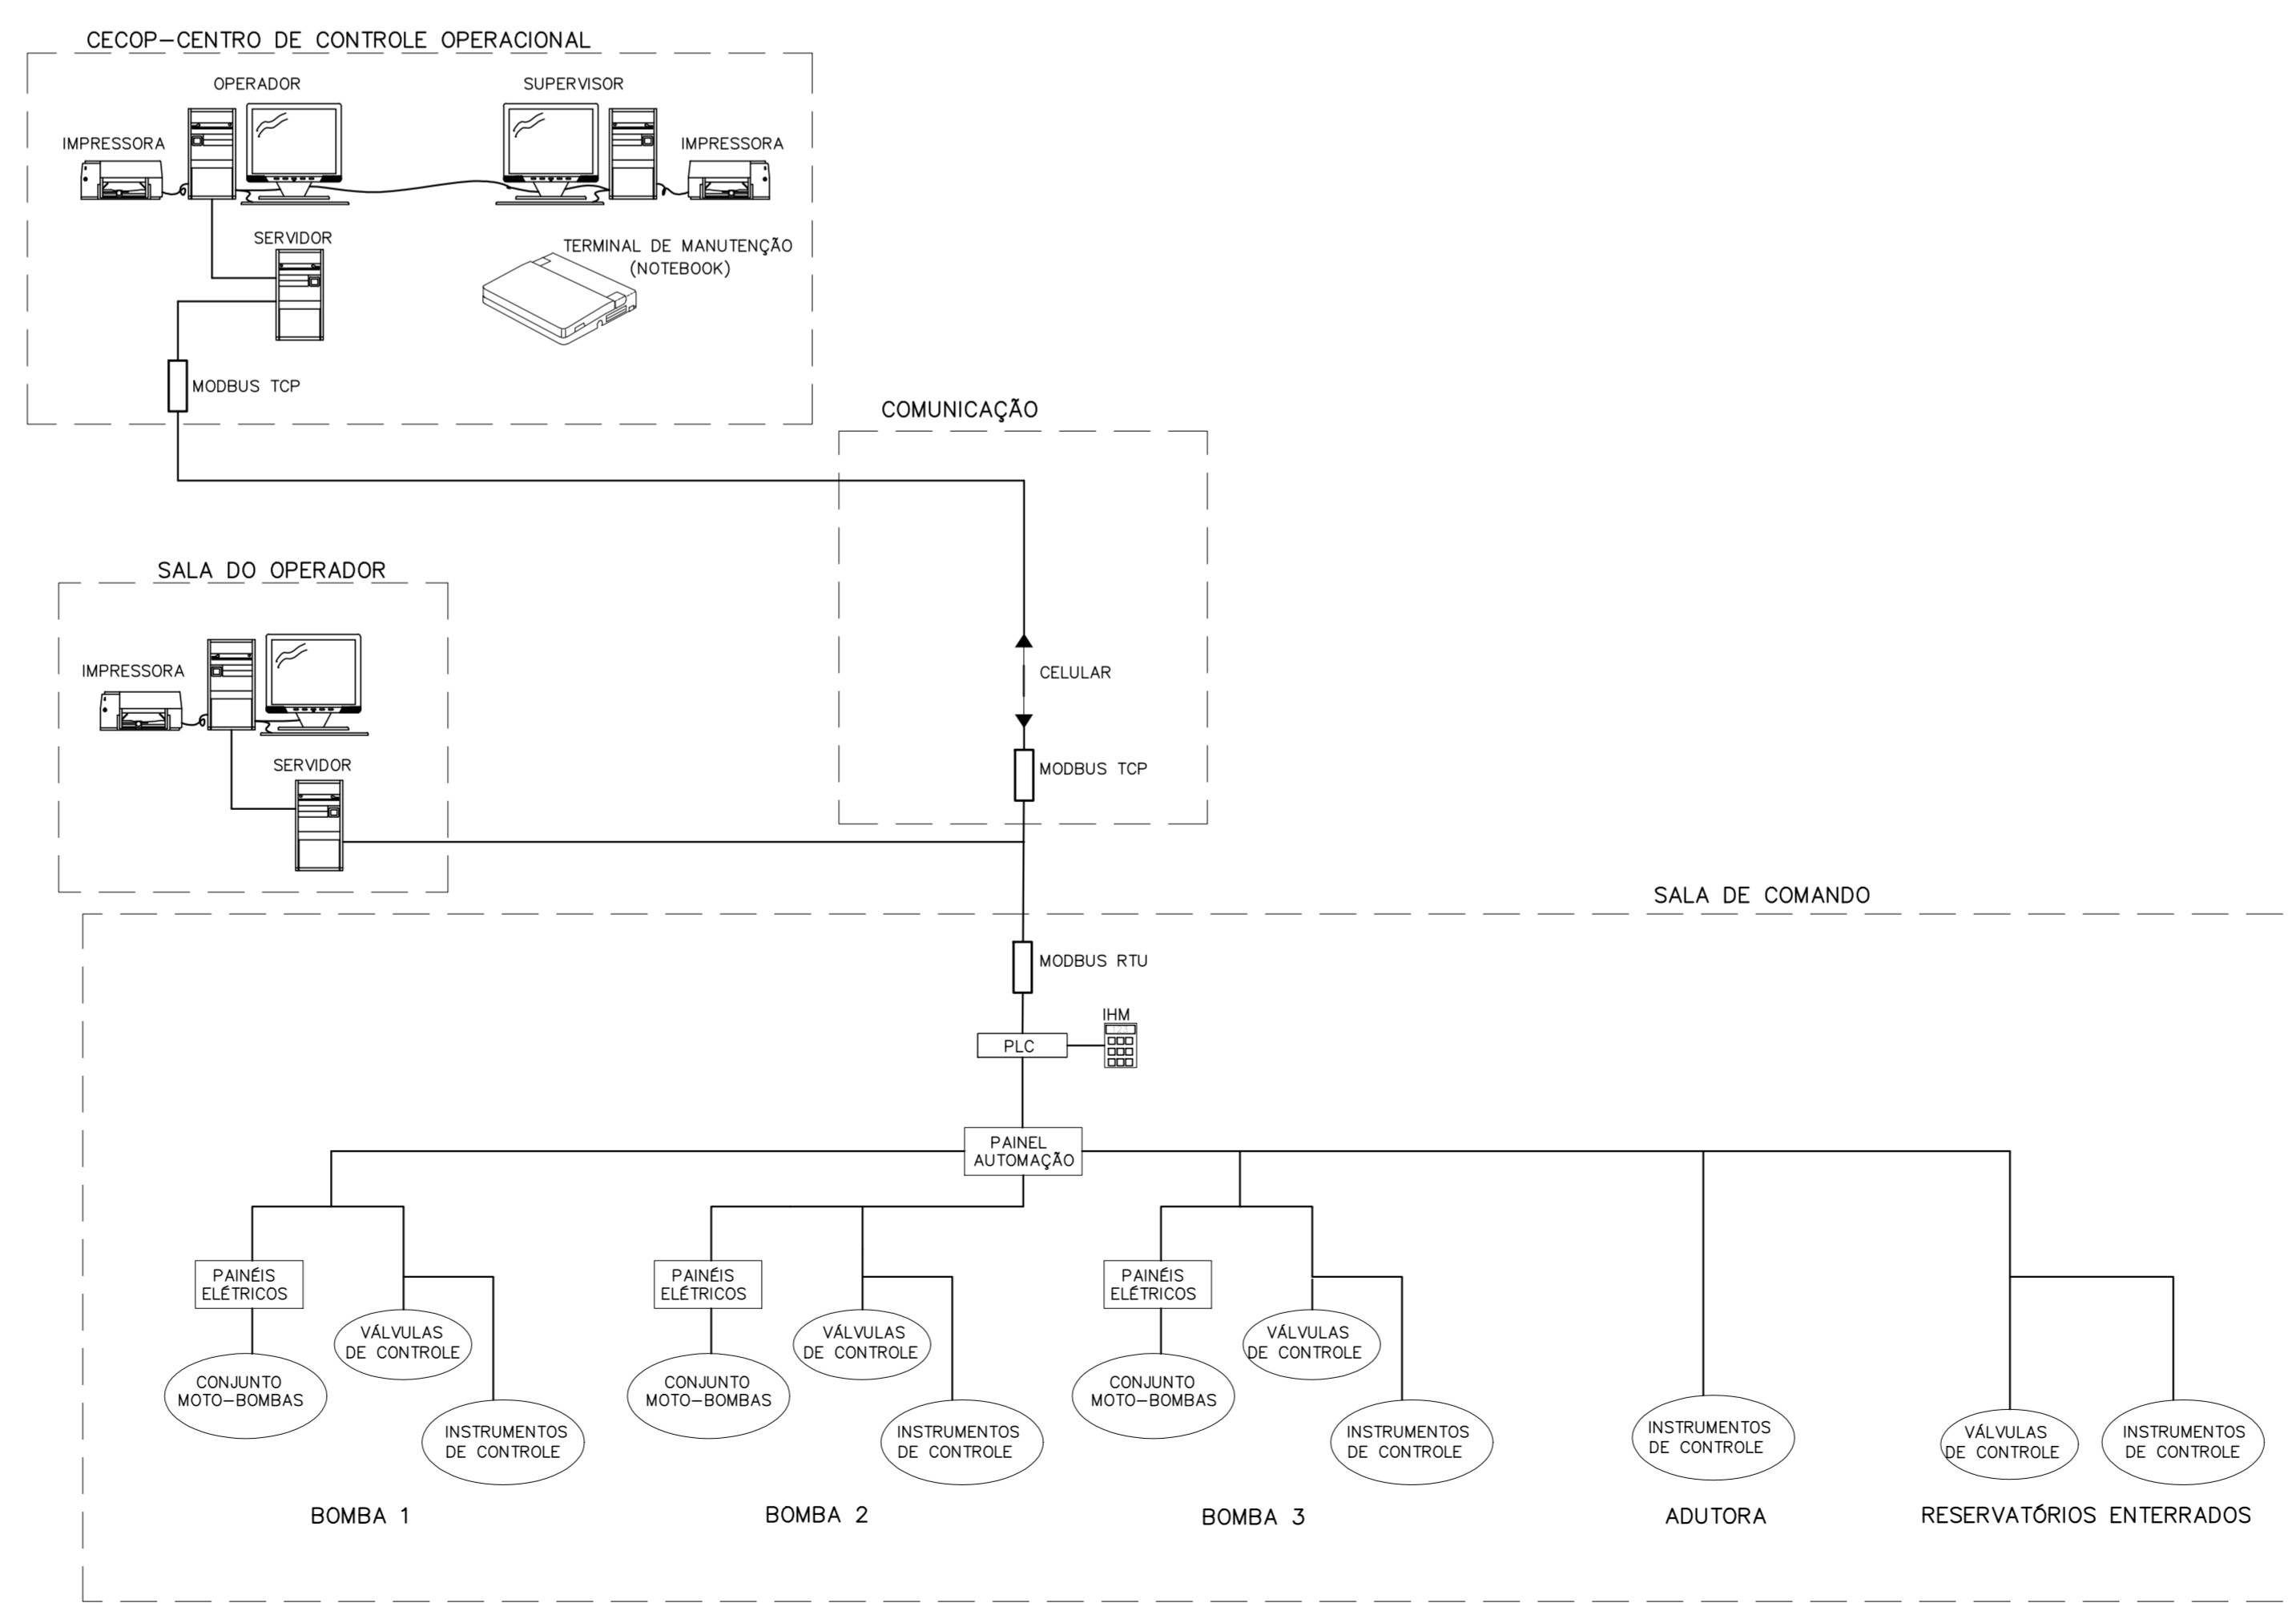

NOTAS:
1- TODAS AS DIMENSÕES SÃO DADAS EM CENTÍMETROS E OS DIÂMETROS EM MILÍMETRO.

DESENHOS DE REFERÊNCIA:

REVISÃO	T.E.	DESCRIÇÃO	PROJ.	DES.	VER.	APR.	AUT.	DATA
01	B	PARCEIR TECNICO COSANPA	OG	OG	HN	HN	CH	MAR/15
02	B	EMISSÃO INICIAL	OG	OG	HN	HN	CH	DEZ/17

REVISÕES

T.E.	TIPO DE EMISSÃO	(A) PRELIMINAR	(B) PARA APROVAÇÃO	(C) PARA COTACÃO	(D) PARA CONSTRUÇÃO	(E) CONFORME CONSTRUÍDO	(F) PARA CONHECIMENTO	(G) CONFORME COMPRADO	(H) CANCELADO

COMPANHIA DE SANEAMENTO DO PARÁ

Projeto: **ADEQUAÇÃO DO SISTEMA DE ABASTECIMENTO DE ÁGUA DO 3º SETOR**
 Estação Elevatória de Água Tratada - AUTOMAÇÃO - PROCESSO

Localidade: **BELEM-PA**

Resp. Técnico/Crea: CARLOS HITTA 9119/D
 Assinatura:

Responsáveis Por:	Assinatura:	Crea:	Data:	Escala:
Execução:	ORLANDO NUNES	-	DEZ/17	1/50
Desenho:	ORLANDO NUNES	-	DEZ/17	Indade/Dimensões:
Verificado:	HELJANE NOBREGA	4915-PB/D	DEZ/17	Revisão: DE-1-ABTS-20-11-005-R
Aprovação:	HELJANE NOBREGA	4915-PB/D	DEZ/17	Substituído Por: DE-1-ABTS-20-11-005-R0