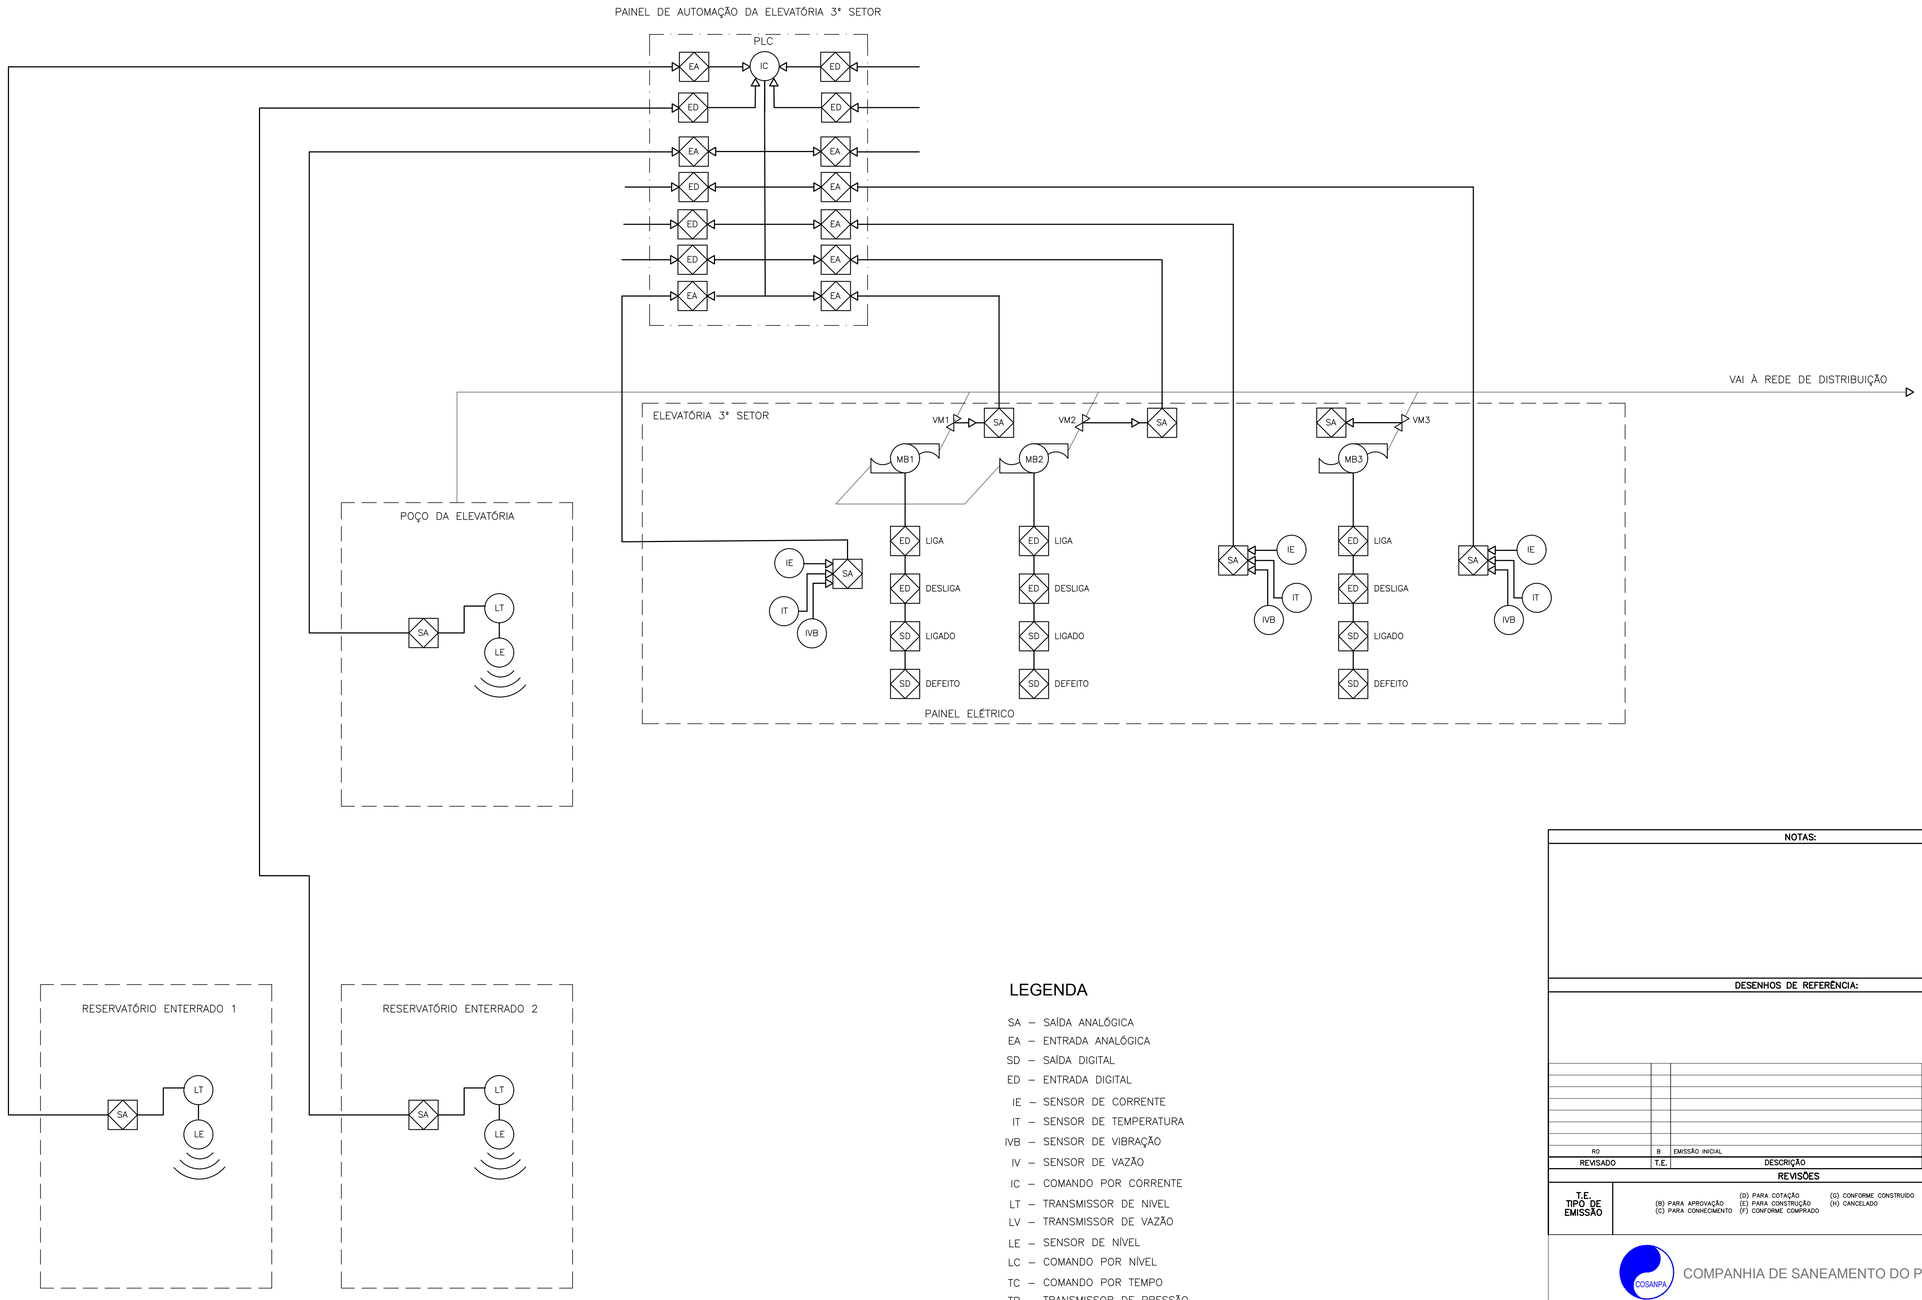

LEGENDA

SA – SAÍDA ANALÓGICA
EA – ENTRADA ANALÓGICA
SD – SAÍDA DIGITAL
ED – ENTRADA DIGITAL
IE – SENSOR DE CORRENTE
IT – SENSOR DE TEMPERATURA
IVB – SENSOR DE VIBRAÇÃO
IV – SENSOR DE VAZÃO
IC – COMANDO POR CORRENTE
LT – TRANSMISSOR DE NIVEL
LV – TRANSMISSOR DE VAZÃO
LE – SENSOR DE NÍVEL
LC – COMANDO POR NÍVEL
TC – COMANDO POR TEMPO
TP – TRANSMISSOR DE PRESSÃO

NOTAS:

DESENHOS DE REFERÊNCIA:

REVISADO	T.E.	DESCRIÇÃO	PROJ.	DES.	VER.	APR.	AUT.	DATA
R0	B	EMISSÃO INICIAL	OG	OG	HN	HN	CH	MAR/18

REVISÕES

T.E. TIPO DE EMISSÃO

(B) PARA APROVAÇÃO (D) PARA COTAÇÃO (G) CONFORME CONSTRUÍDO
(C) PARA CONHECIMENTO (E) PARA CONSTRUÇÃO (H) CANCELADO
(F) CONFORME COMPRADO

COMPANHIA DE SANEAMENTO DO PARÁ

Folha : 06 de 06

Sistema : **ADEQUAÇÃO DO SISTEMA DE ABASTECIMENTO DE ÁGUA DO 3* SETOR**

Projeto : **ESTAÇÃO ELEVATÓRIA DE ÁGUA TRATADA**
AUTOMAÇÃO – DIAGRAMA FUNCIONAL E COMUNICAÇÃO

Localidade : **BELÉM–PA**

HITA ENGENHARIA & ARQUITETURA

Resp. Técnico/Crea: CARLOS HITA 9119/D

Assinatura:

Responsáveis Por : Nome :		Assinatura :	Crea :	Data :
Execucao :	ORLANDO GOMES	–	–	MAR/18
Desenho :	ORLANDO GOMES	–	–	MAR/18
Verificado :	HELIANE NOBREGA		4915–PB/D	MAR/18
Aprovacao :	HELIANE NOBREGA		4915–PB/D	MAR/18

Escala : S/E
Unidade/Dimensoes :
N° do desenho: DE–1–ABTS–20–11–006–R0
Substitui A :
Substituido Por: