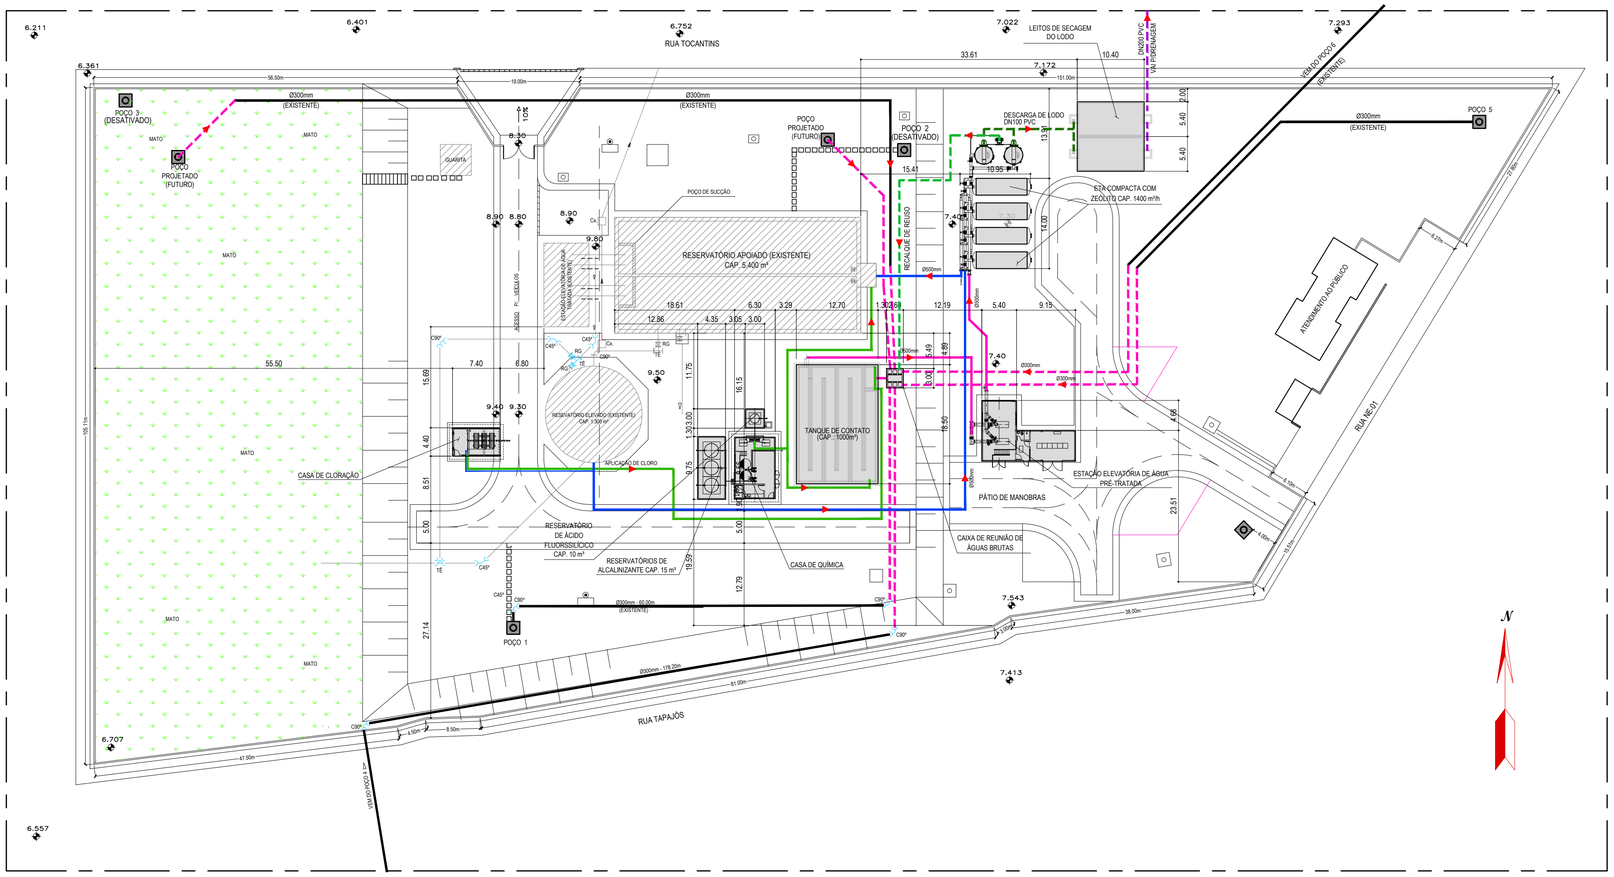

LOCALIZAÇÃO DOS POÇOS EXISTENTES

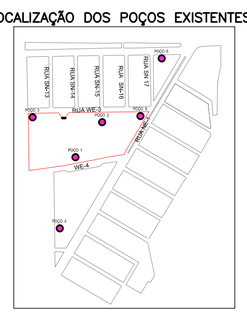

LEGENDA:

- TUBULAÇÃO DE INTERLIGAÇÃO - ÁGUA TRATADA (PROPOSTA)
- TUBULAÇÃO DE PROCESSO (PROPOSTA)
- TUBULAÇÃO DE ÁGUA PRÉ-TRATADA (PROPOSTA)
- TUBULAÇÃO DOS POÇOS - ÁGUA BRUTA (PROPOSTA)
- TUBULAÇÃO DOS POÇOS (EXISTENTE)
- UNIDADES EXISTENTES
- UNIDADES PROJETADAS

NOTAS:

1– TODAS AS DIMENSÕES SÃO DADAS EM METROS E OS DIÂMETROS EM MILÍMETRO.

DESENHOS DE REFERÊNCIA:

REVISADO	T.E.	DESCRIÇÃO	PROJ.	DES.	VER.	APR.	AUT.	DATA
R0	B	EMISSÃO INICIAL		RS	CH			SET/17

REVISÕES

T.E. TIPO DE EMISSÃO
(A) PRELIMINAR (B) PARA APROVAÇÃO (C) PARA CONHECIMENTO (D) PARA COTAÇÃO (E) PARA CONSTRUÇÃO (F) CONFORME COMPRADO (G) CONFORME CONSTRUÍDO (H) CANCELADO

COSANPA — COMPANHIA DE SANEAMENTO DO PARÁ

Folha : 01 de 01

Sistema : AMPLIAÇÃO DO SISTEMA DE ABASTECIMENTO DE ÁGUA DO 10º SETOR

Projeto : CENTRO DE RESERVAÇÃO E TRATAMENTO
LAYOUT

Localidade : BELÉM–PA

HITA ENGENHARIA & ARQUITETURA

Resp. Técnico/Crea: CARLOS HITA 9119/D

Assinatura:

Responsáveis Nome :	Por :	Assinatura :	Crea :	Data :
Execucao :	RICARDO VINAGRE		A23549–0	SET/17
Desenho :	VITOR BARBOSA	–	–	SET/17
Verificado :	MÁRIO MOTA		17480/D	SET/17
Aprovacao :	CARLOS HITA		9119/D	SET/17

Escala : 1/500

Unidade/Dimensoes :

Nº do desenho: DE–2–ABDS–10–0–001–R0

Substitui A :

Substituido Por: