


PLANTA GERAL DO 3º SETOR
ESCALA: 1/25.000

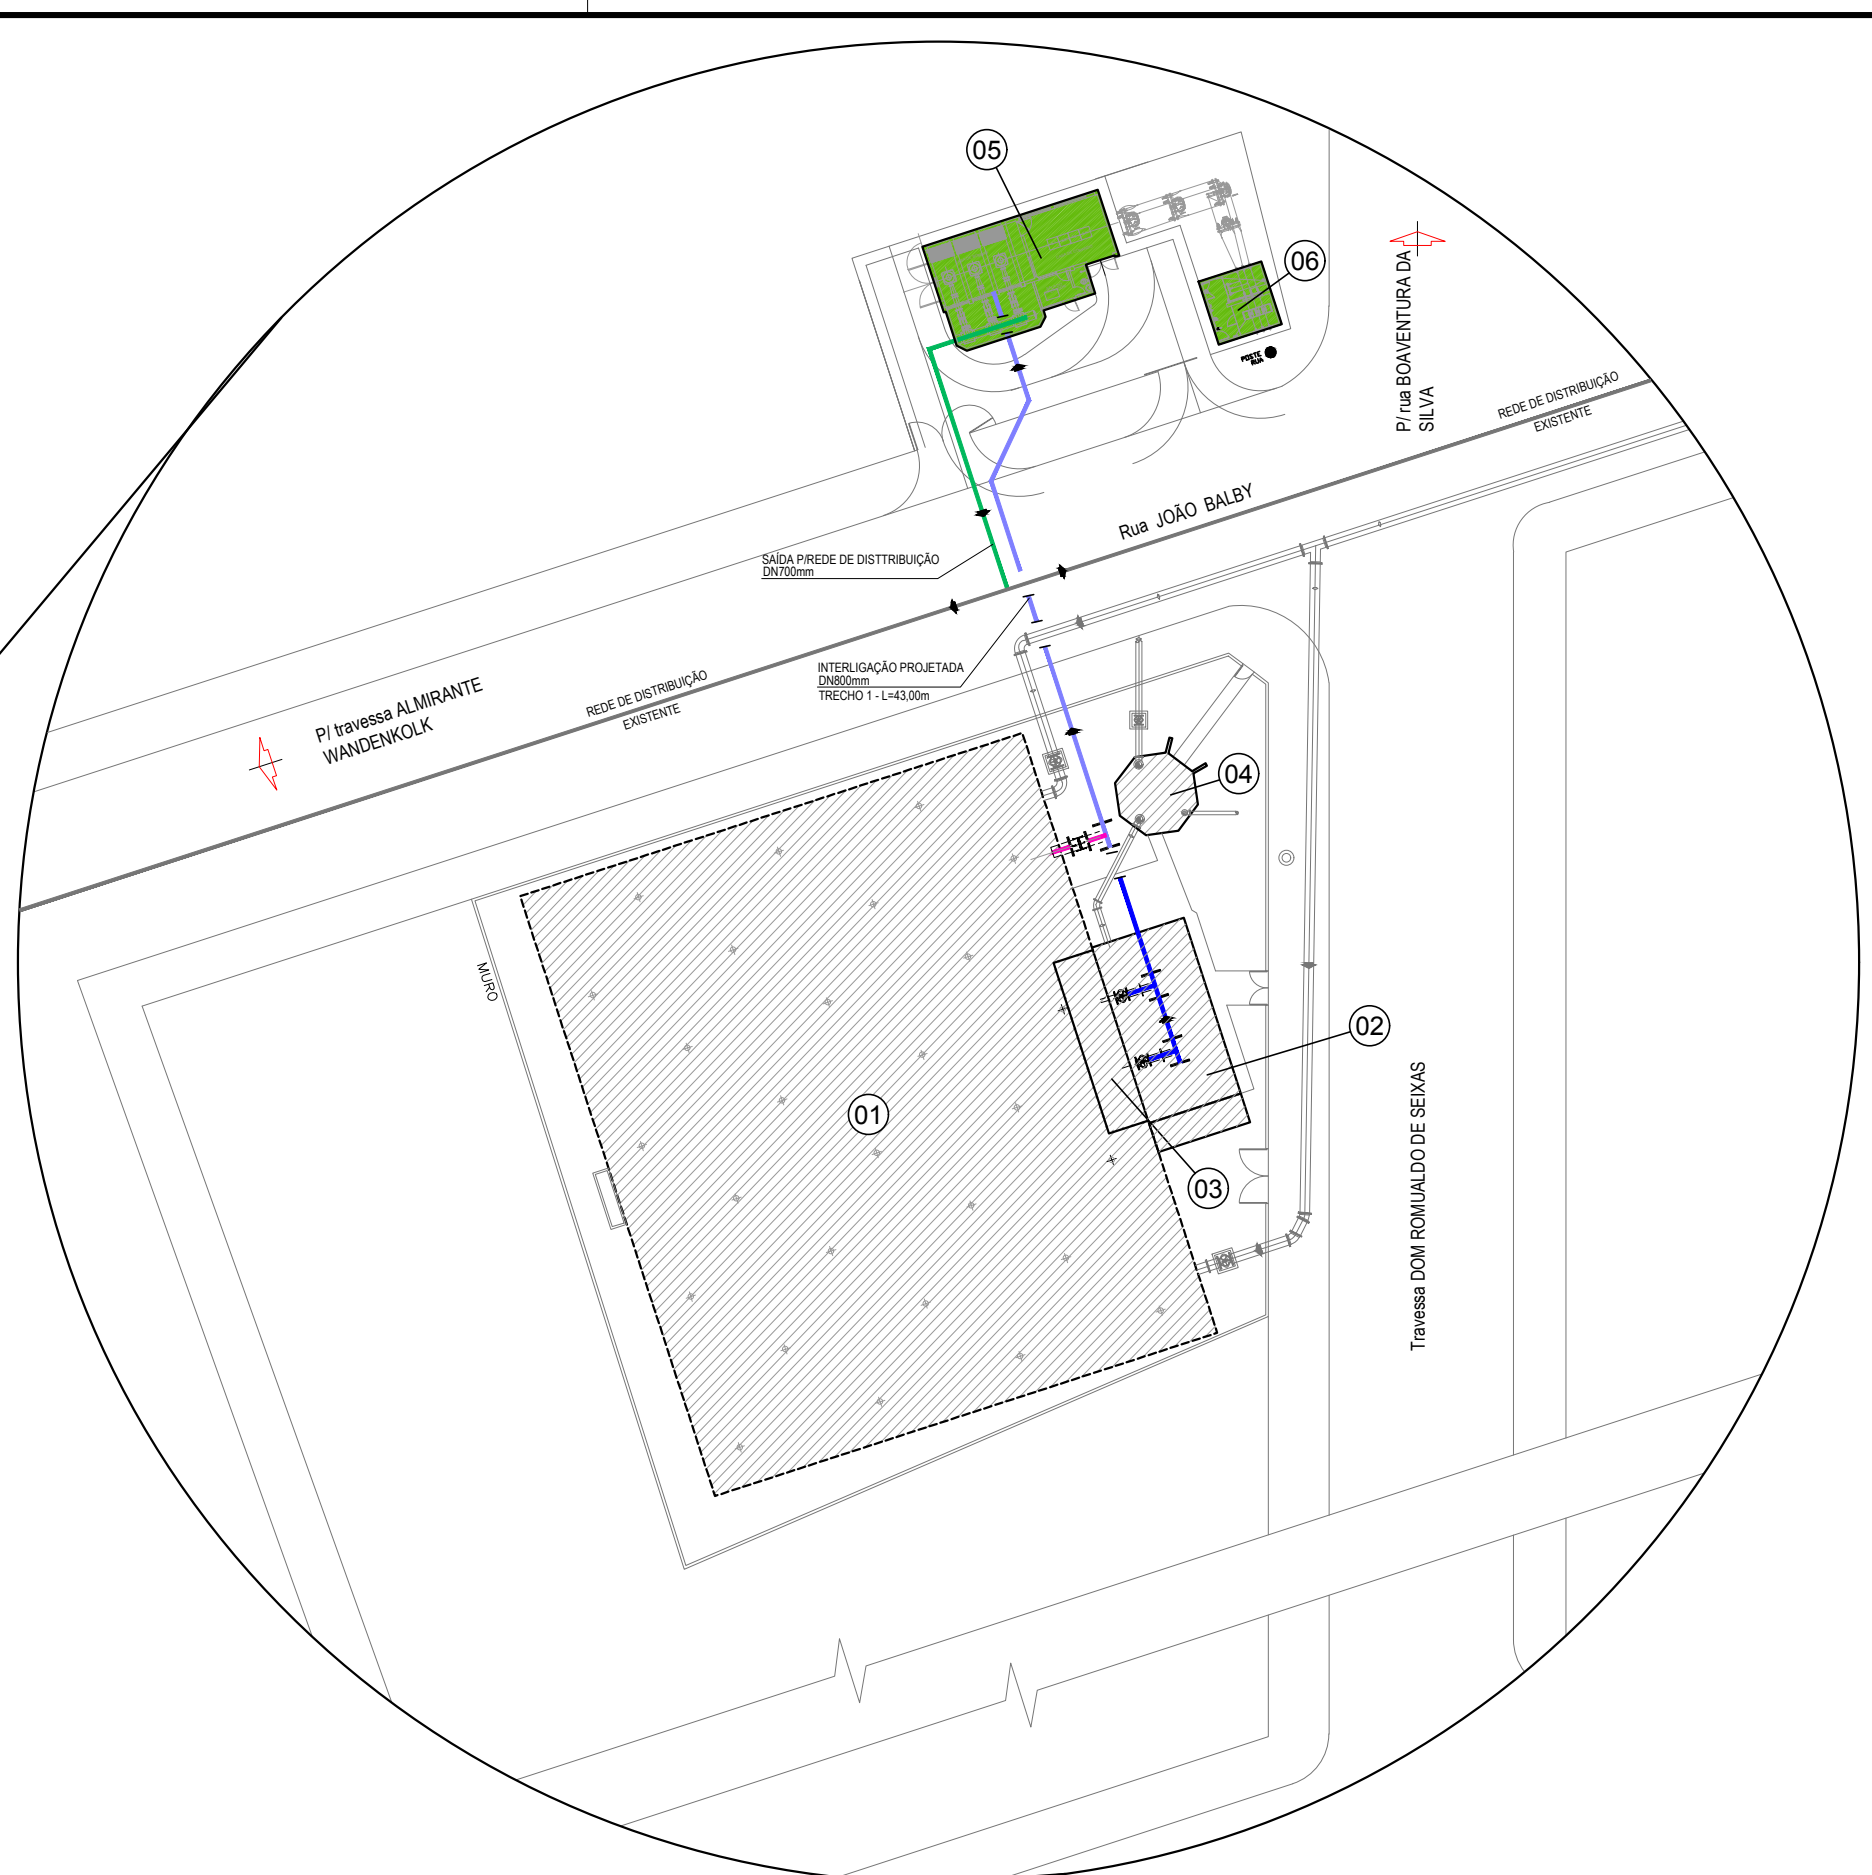

ARRANJO DO CR DO 3º SETOR
SEM ESCALA

- LEGENDA DA PLANTA GERAL:**
- CENTRO DE RESERVAÇÃO DO 3º SETOR
 - ▲ ESTAÇÃO ELEVATÓRIA DE ÁGUA TRATADA DA ETA SÃO BRÁS
 - ADUTORA DE ÁGUA TRATADA PROPOSTA

- LEGENDA DO C.R. 3º SETOR:**
- TUBULAÇÃO DE INTERLIGAÇÃO PROVISÓRIA - DN800
TRECHO 1 - FASE 1 DE IMPLANTAÇÃO
 - TUBULAÇÃO DE INTERLIGAÇÃO - DN800
TRECHO 1 - FASE 1 DE IMPLANTAÇÃO
 - TUBULAÇÃO DE INTERLIGAÇÃO - DN800
TRECHO 2 - FASE 2 DE IMPLANTAÇÃO
 - TUBULAÇÃO DE RECALQUE - DN700
FASE 1 DE IMPLANTAÇÃO

- UNIDADES EXISTENTES**
- 01- RESERVATÓRIO SUBTERRÂNEO - CAP.: 8645m³
 - 02- ESTAÇÃO ELEVATÓRIA EXISTENTE
 - 03- SUBESTAÇÃO EXISTENTE
 - 04- RESERVATÓRIO ELEVADO - CAP.: 230m³
- UNIDADES PROJETADAS**
- 05- ELEVATÓRIA
 - 06- SUBESTAÇÃO

NOTAS:
1- TODAS AS DIMENSÕES SÃO DADAS EM METROS E OS DIÂMETROS EM MILÍMETRO.

DESENHOS DE REFERÊNCIA:

RO	B	EMISSÃO INICIAL	DESCRIÇÃO	RS	CH	SET/17			
REVISADO	T.E.			PROJ.	DES.	VER.	APR.	AUT.	DATA

T.E.	REVISÕES			
	(A) PRELIMINAR	(D) PARA COTAÇÃO	(C) CONFORME CONSTRUÍDO	
	(B) PARA APROVAÇÃO	(E) PARA CONSTRUÇÃO	(H) CANCELADO	
	(C) PARA CONHECIMENTO	(F) CONFORME COMPRADO		

COMPANHIA DE SANEAMENTO DO PARÁ

Folha : 01 de 01

Sistema : **ADEQUAÇÃO DO SISTEMA DE ABASTECIMENTO DE ÁGUA DO 3º SETOR**

Projeto : **PLANTA GERAL E ARRANJO DO CR DO 3º SETOR**

Localidade : **BELÉM-PA**

Resp. Técnico/Crea: CARLOS HITA 9119/D Assinatura:

Responsáveis Por	Assinatura	Crea/Cau:	Data	Escala
Nome :				INDICADA
Execução :		A23549-0	SET/17	Unidade/Dimensões :
Desenho :		-	SET/17	Nº do desenho: DE-2-ABTS-00-0-001-R0
Verificado :		17480/D	SET/17	Substituí A :
Aprovação :		9119/D	SET/17	Substituído Por: