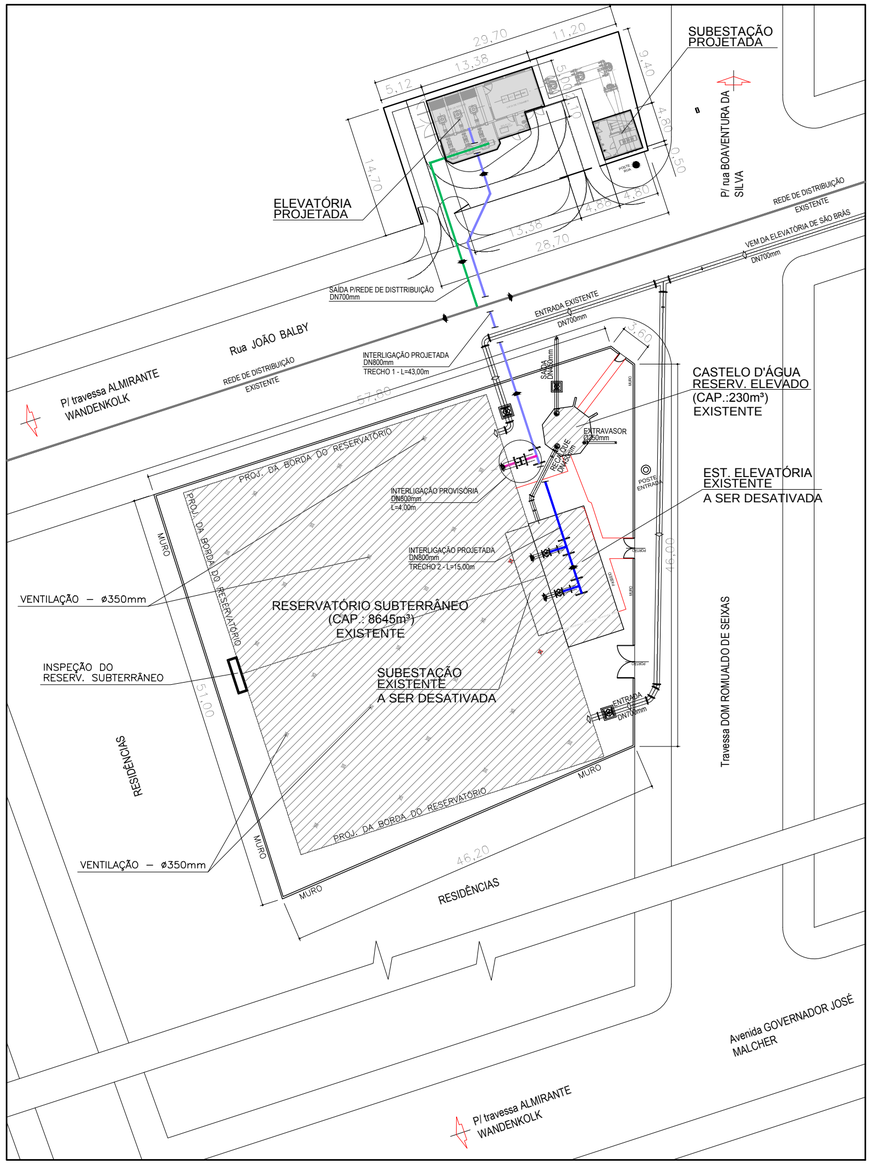

LEGENDA:

- TUBULAÇÃO DE INTERLIGAÇÃO PROVISÓRIA - DN800 TRECHO 1 - FASE 1 DE IMPLANTAÇÃO
- TUBULAÇÃO DE INTERLIGAÇÃO - DN800 TRECHO 1 - FASE 1 DE IMPLANTAÇÃO
- TUBULAÇÃO DE INTERLIGAÇÃO - DN800 TRECHO 2 - FASE 2 DE IMPLANTAÇÃO
- TUBULAÇÃO DE RECALQUE - DN700 FASE 1 DE IMPLANTAÇÃO
- UNIDADES PROJETADAS
- UNIDADES EXISTENTES

NOTAS:

1– TODAS AS DIMENSÕES SÃO DADAS EM METROS E OS DIÂMETROS EM MILIMETRO.

DESENHOS DE REFERÊNCIA:

REVISADO	T.E.	DESCRIÇÃO	PROJ.	DES.	VER.	APR.	AUT.	DATA
R0	B	EMISSÃO INICIAL		RS	CH			SET/17

REVISÕES

T.E. TIPO DE EMISSÃO

(A) PRELIMINAR (B) PARA APROVAÇÃO (C) PARA CONHECIMENTO (D) PARA COTAÇÃO (E) PARA CONSTRUÇÃO (F) CONFORME COMPRADO (G) CONFORME CONSTRUÍDO (H) CANCELADO

COMPANHIA DE SANEAMENTO DO PARÁ

Folha : 01 de 01

Sistema : ADEQUAÇÃO DO SISTEMA DE ABASTECIMENTO DE ÁGUA DO 3° SETOR

Projeto : CENTRO DE RESERVAÇÃO
LAYOUT

Localidade : BELÉM–PA

HITA ENGENHARIA & ARQUITETURA

Resp. Técnico/Crea: CARLOS HITA 9119/D

Assinatura:

Responsáveis Por : Nome :		Assinatura :	Crea :	Data :
Execucao :	RICARDO VINAGRE		A23549–0	SET/17
Desenho :	VITOR BARBOSA	–	–	SET/17
Verificado :	MÁRIO MOTA		17480/D	SET/17
Aprovacao :	CARLOS HITA		9119/D	SET/17

Escala : 1/500

Unidade/Dimensoes :

N° do desenho: DE–2–ADTS–10–3–LO–R0

Substitui A :

Substituido Por: