




**CORTE A-A**  
ESC. 1/50

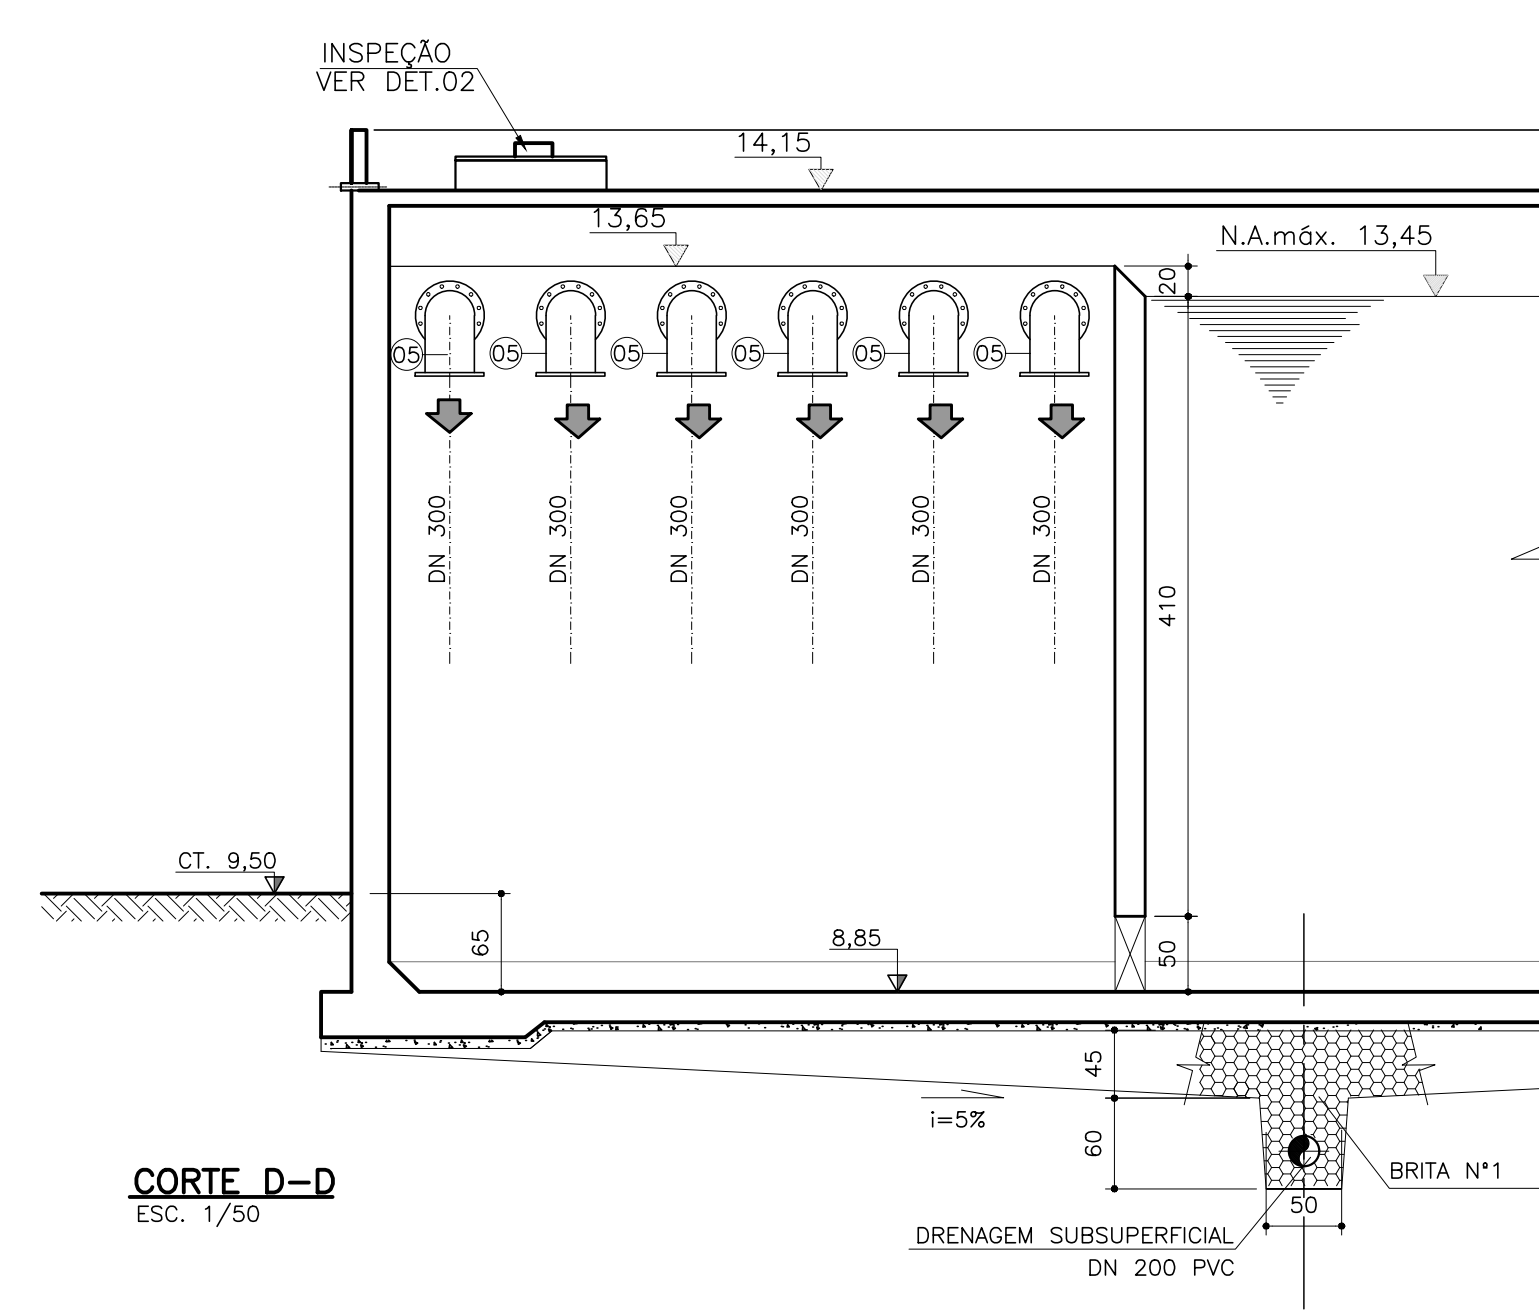


**CORTE D-D**  
ESC. 1/50

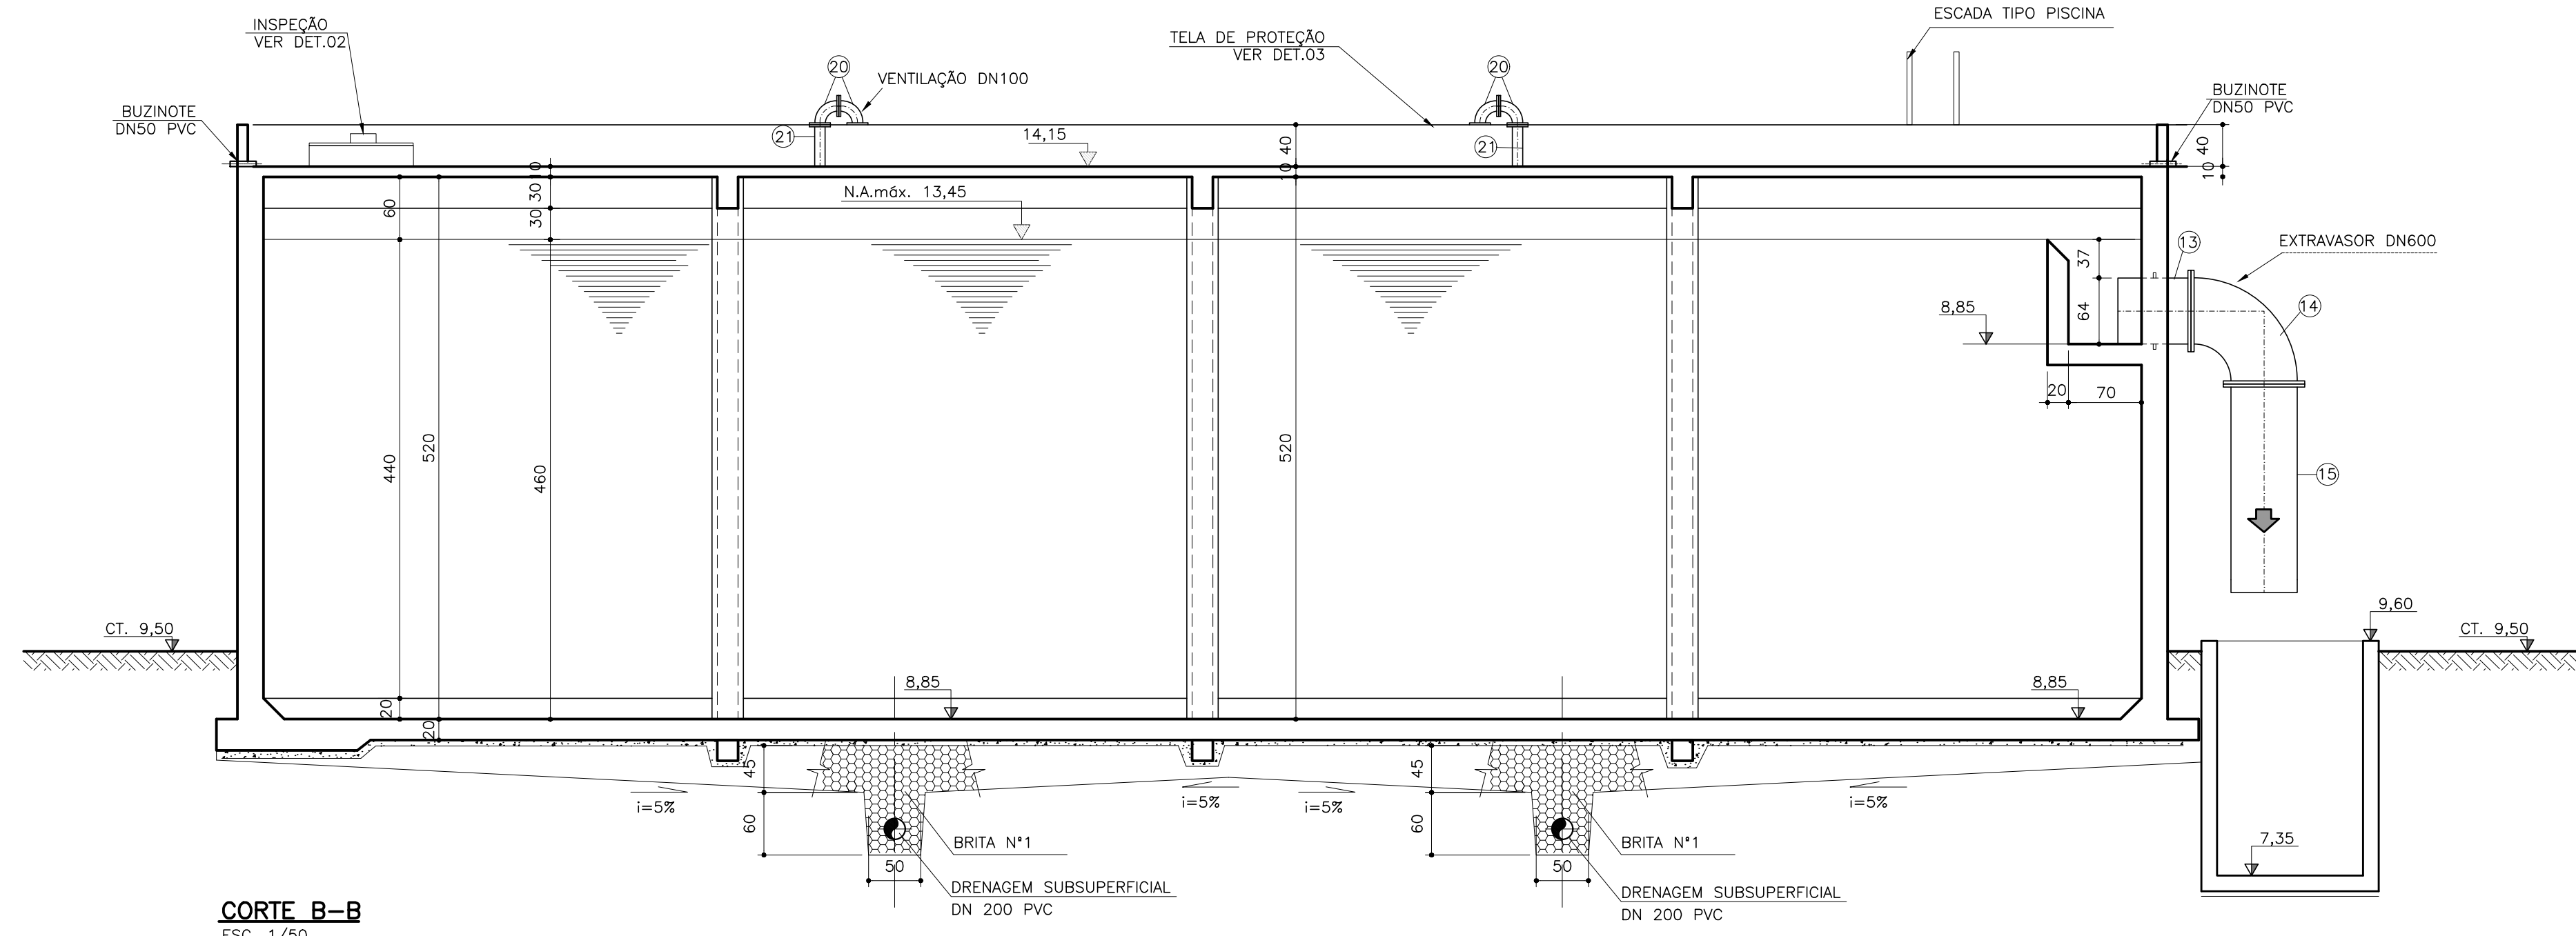


**CORTE B-B**  
ESC. 1/50

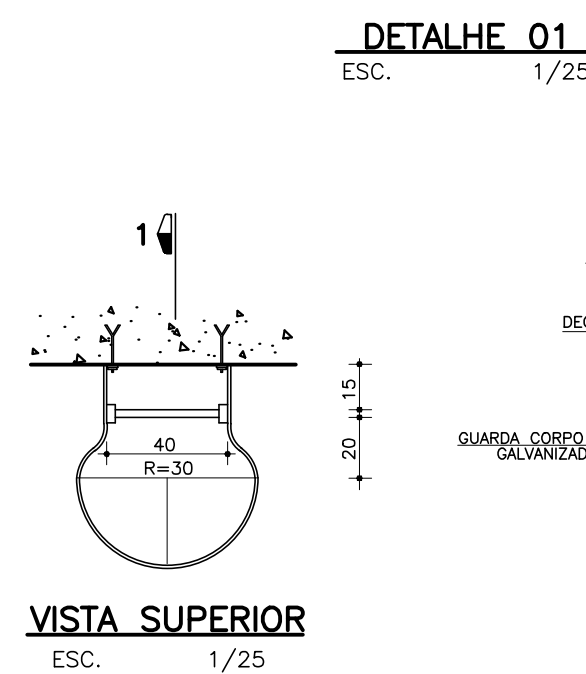

**VISTA SUPERIOR**  
ESC. 1/25

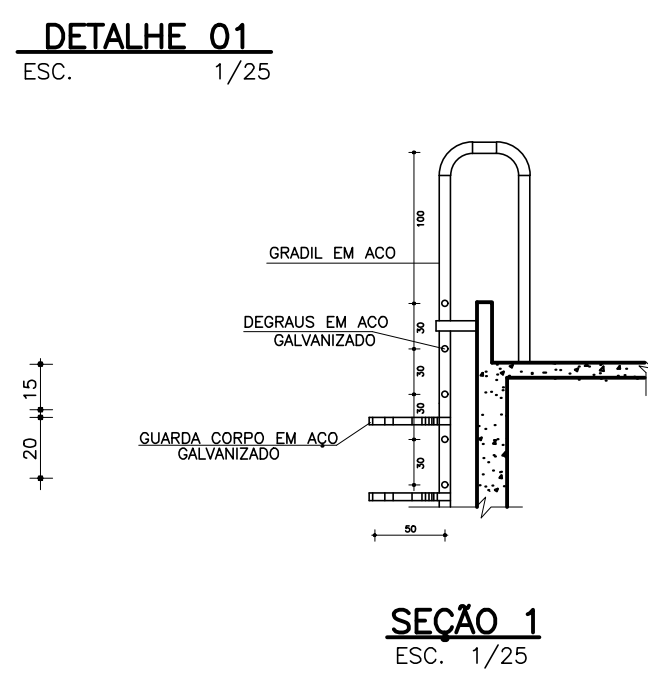


**SEÇÃO 1**  
ESC. 1/25

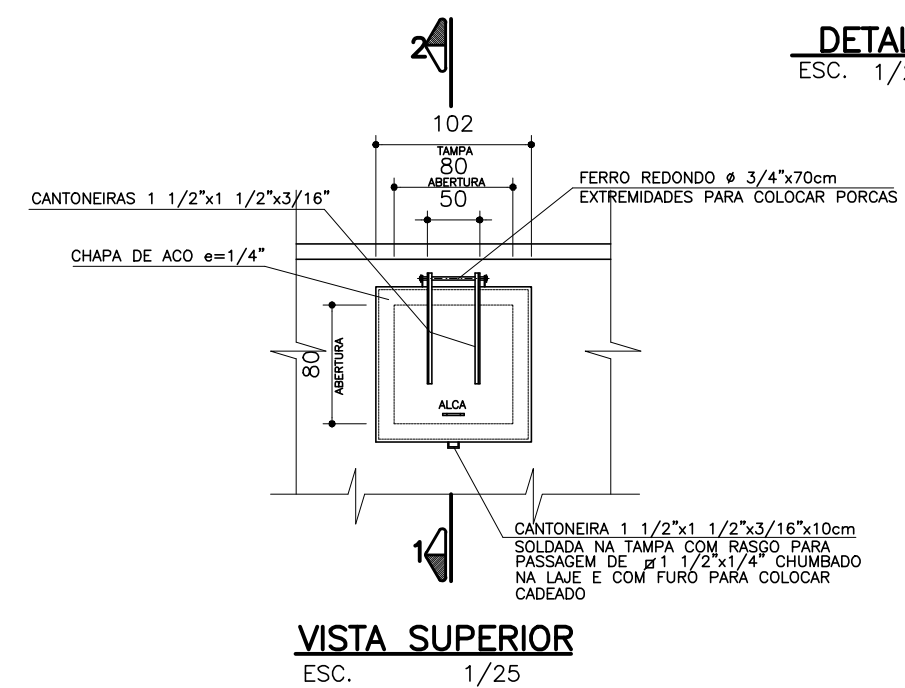

**VISTA SUPERIOR**  
ESC. 1/25


**DETALHE 02**  
ESC. 1/25

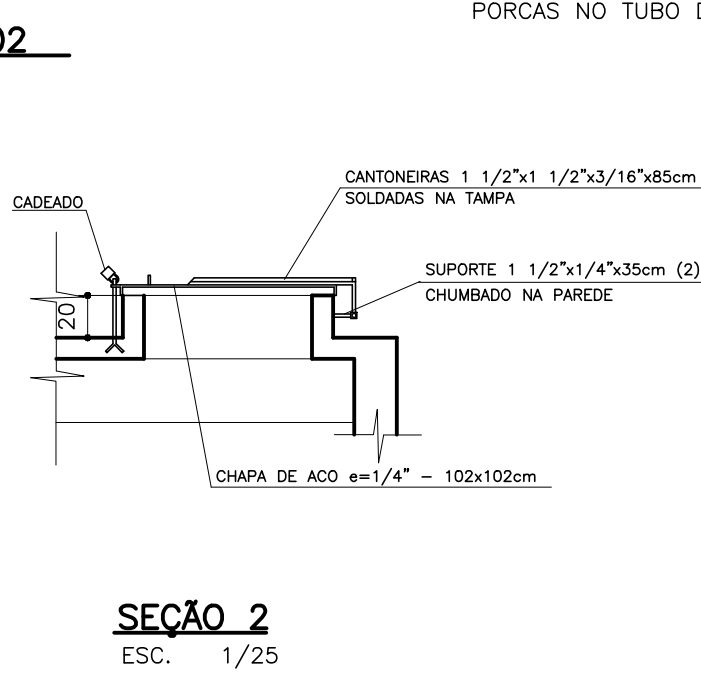

**SEÇÃO 2**  
ESC. 1/25

**FUROS P/ ENCAIXE C/ PARAFUSOS E PORCAS NO TUBO DE VENTILAÇÃO**

**DETALHE 03**  
SEM ESCALA

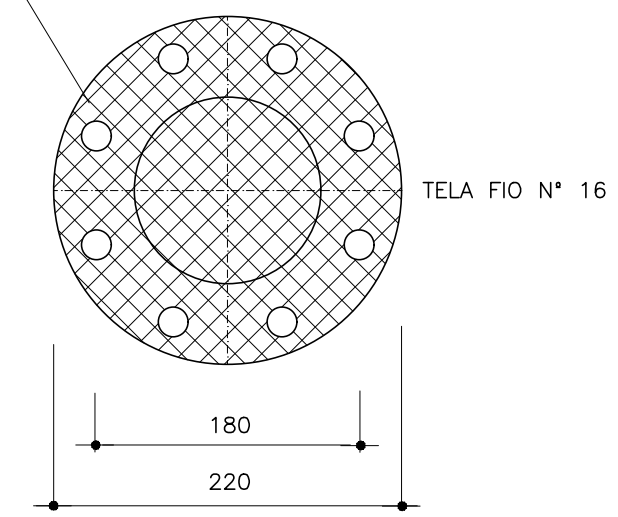

**NOTAS:**  
1 - DIMENSÕES E ELEVAÇÕES EM (cm), EXCETO ONDE INDICADO

**DESENHOS DE REFERÊNCIA:**  
DE-1-AIZB-22-1-001-R1

RO	B	EMISSÃO INICIAL	RS	CH	SET/17

REVISADO	T.E.	DESCRIÇÃO	PROJ.	DES.	VER.	APR.	AUT.	DATA

**T.E. TIPO DE EMISSÃO**

(A) PRELIMINAR (D) PARA COTAÇÃO (G) CONFORME CONSTRUÍDO  
 (B) PARA APROVAÇÃO (E) PARA CONSTRUÇÃO (H) CANCELADO  
 (C) PARA CONHECIMENTO (F) CONFORME COMPRADO

**REVISÕES**

**COMPANHIA DE SANEAMENTO DO PARÁ**  
 COSANPA

Folha : 01 de 01

Sistema : **AMPLIAÇÃO DO SISTEMA DE ABASTECIMENTO DE ÁGUA DO 10º SETOR**  
 Projeto : **TANQUE DE CONTATO - CAP. 1000m³**  
 CORTES E DETALHES  
 Localidade : **BELÉM-PA**

**HITA** ENGENHARIA & ARQUITETURA  
 Resp. Técnico/Crea: CARLOS HITA 9119/D Assinatura:

Responsáveis Por :	Assinatura :	Crea :	Data :	Escala :
Execução :	RICARDO VINAGRE		OUT/17	1/1000
Desenho :	VANDELÚCIA SILVA		OUT/17	Unidade/Dimensões :
Verificado :	MÁRIO MOTA		OUT/17	Nº do desenho: DE-1-ABOS-14-1-002-R0
Aprovação :	CARLOS HITA		OUT/17	Substituído Por: