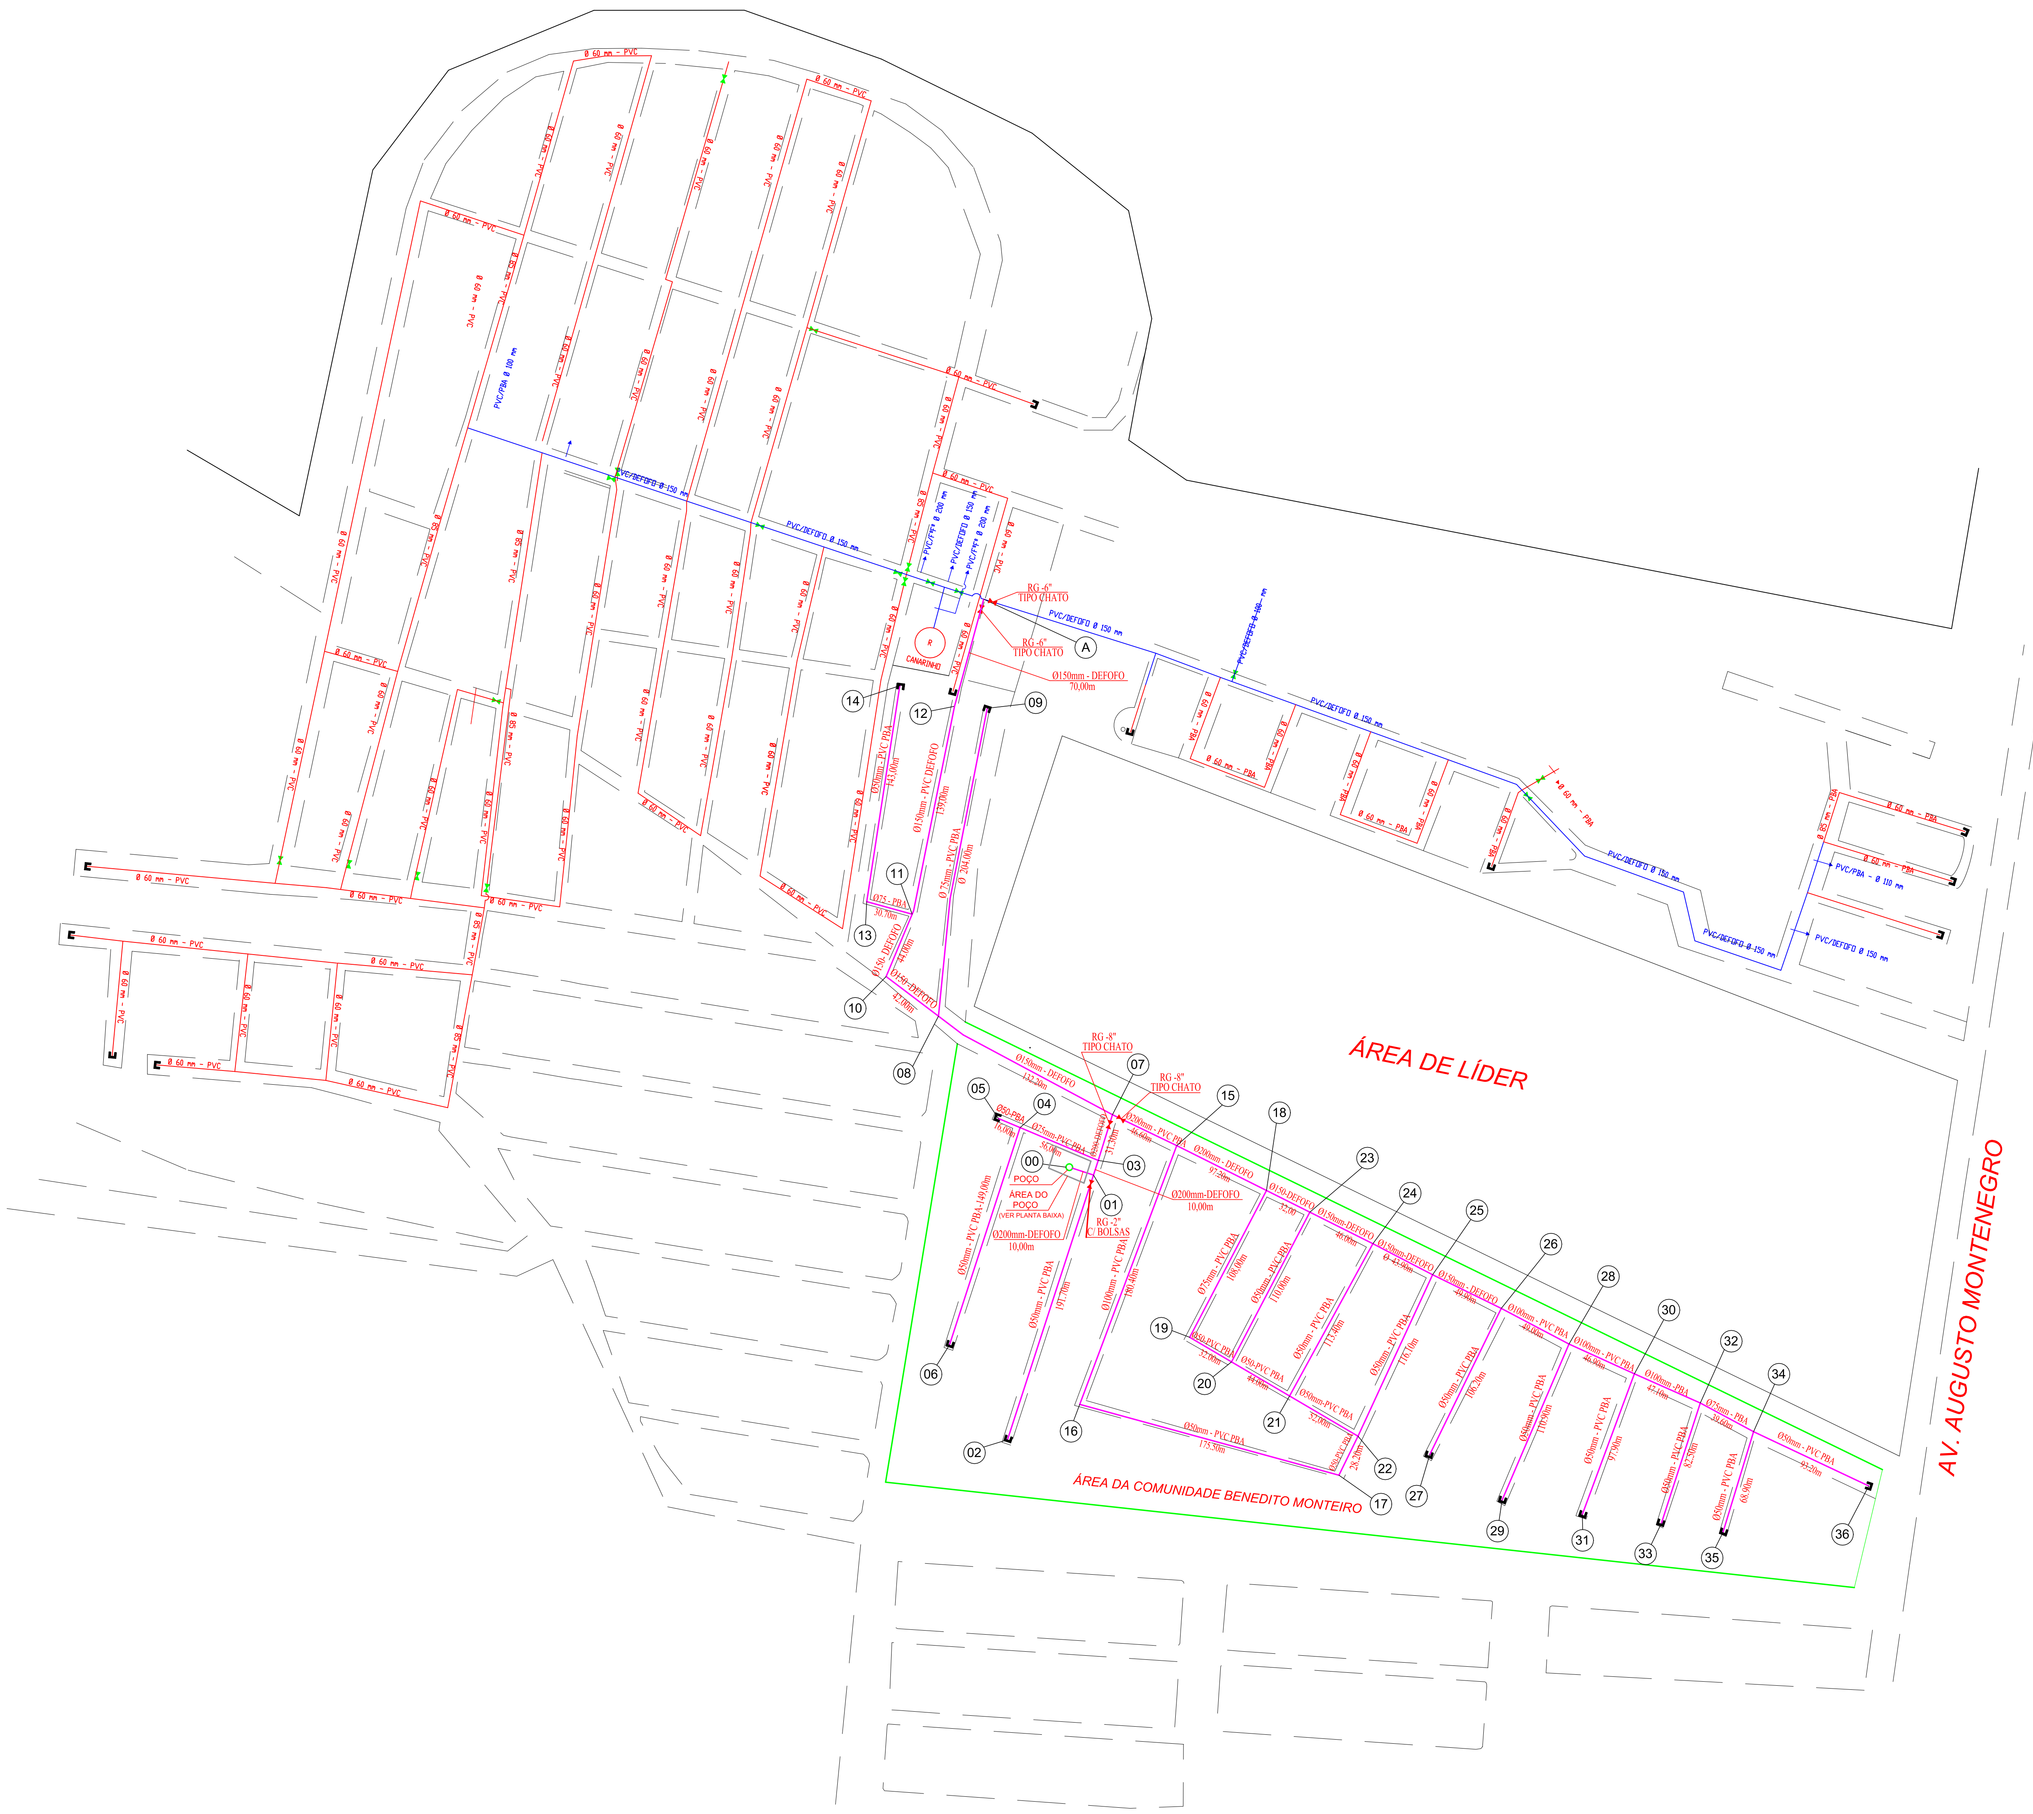
ÁREA DE LIDER
AV. AUGUSTO MONTENEGRO
AREA DA COMUNIDADE BENEDITO MONTEIRO
CANARINHO
POÇO
ÁREA DO POÇO
(VER PLANTA BAIXA)
10,00m
RG-8" TIPO CHATO
Ø150mm - DEFOFO
70,00m
