
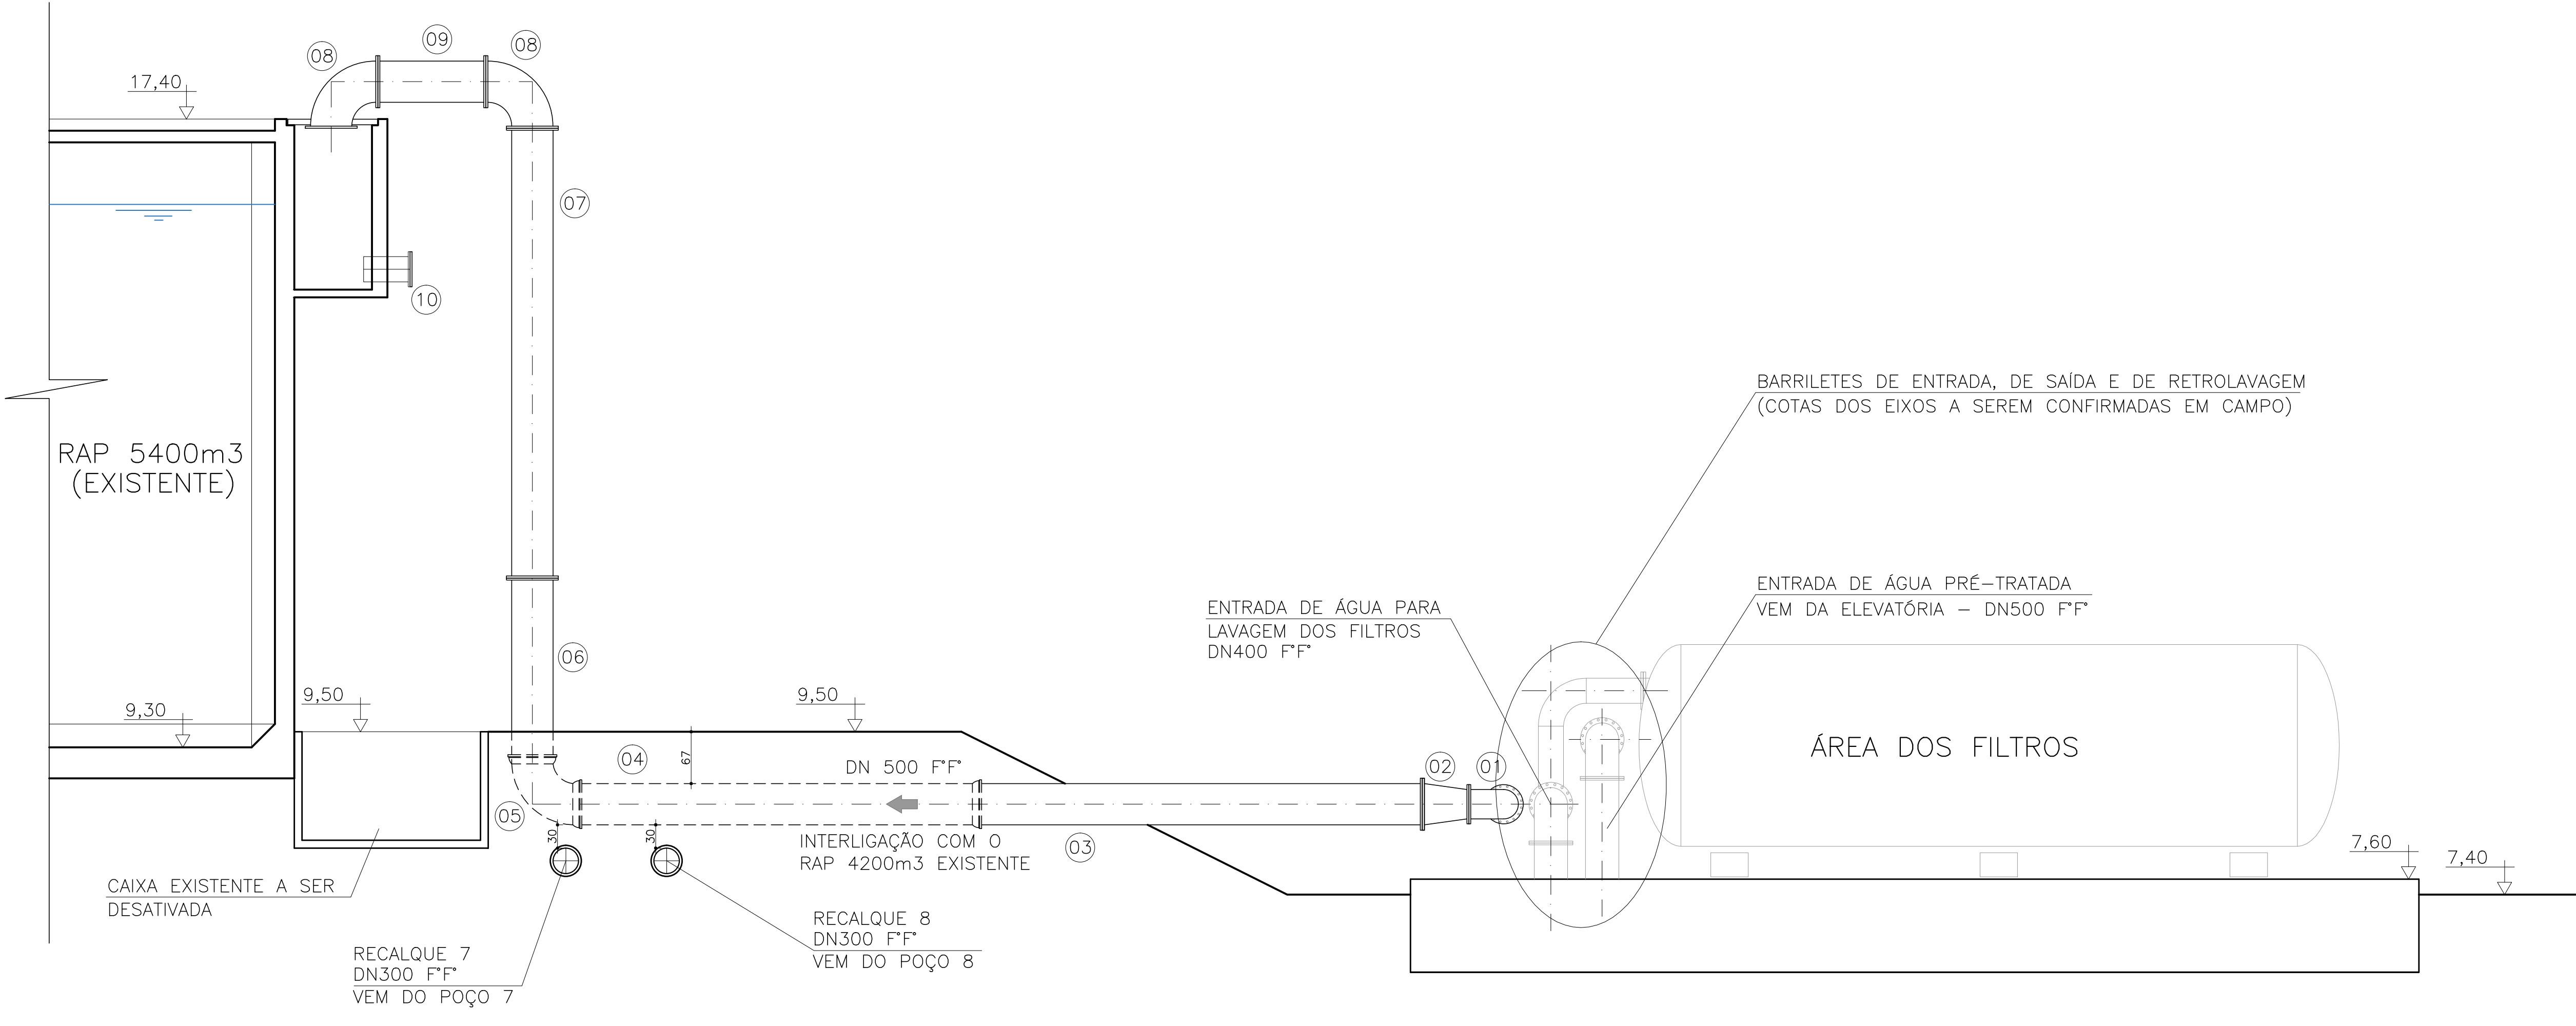


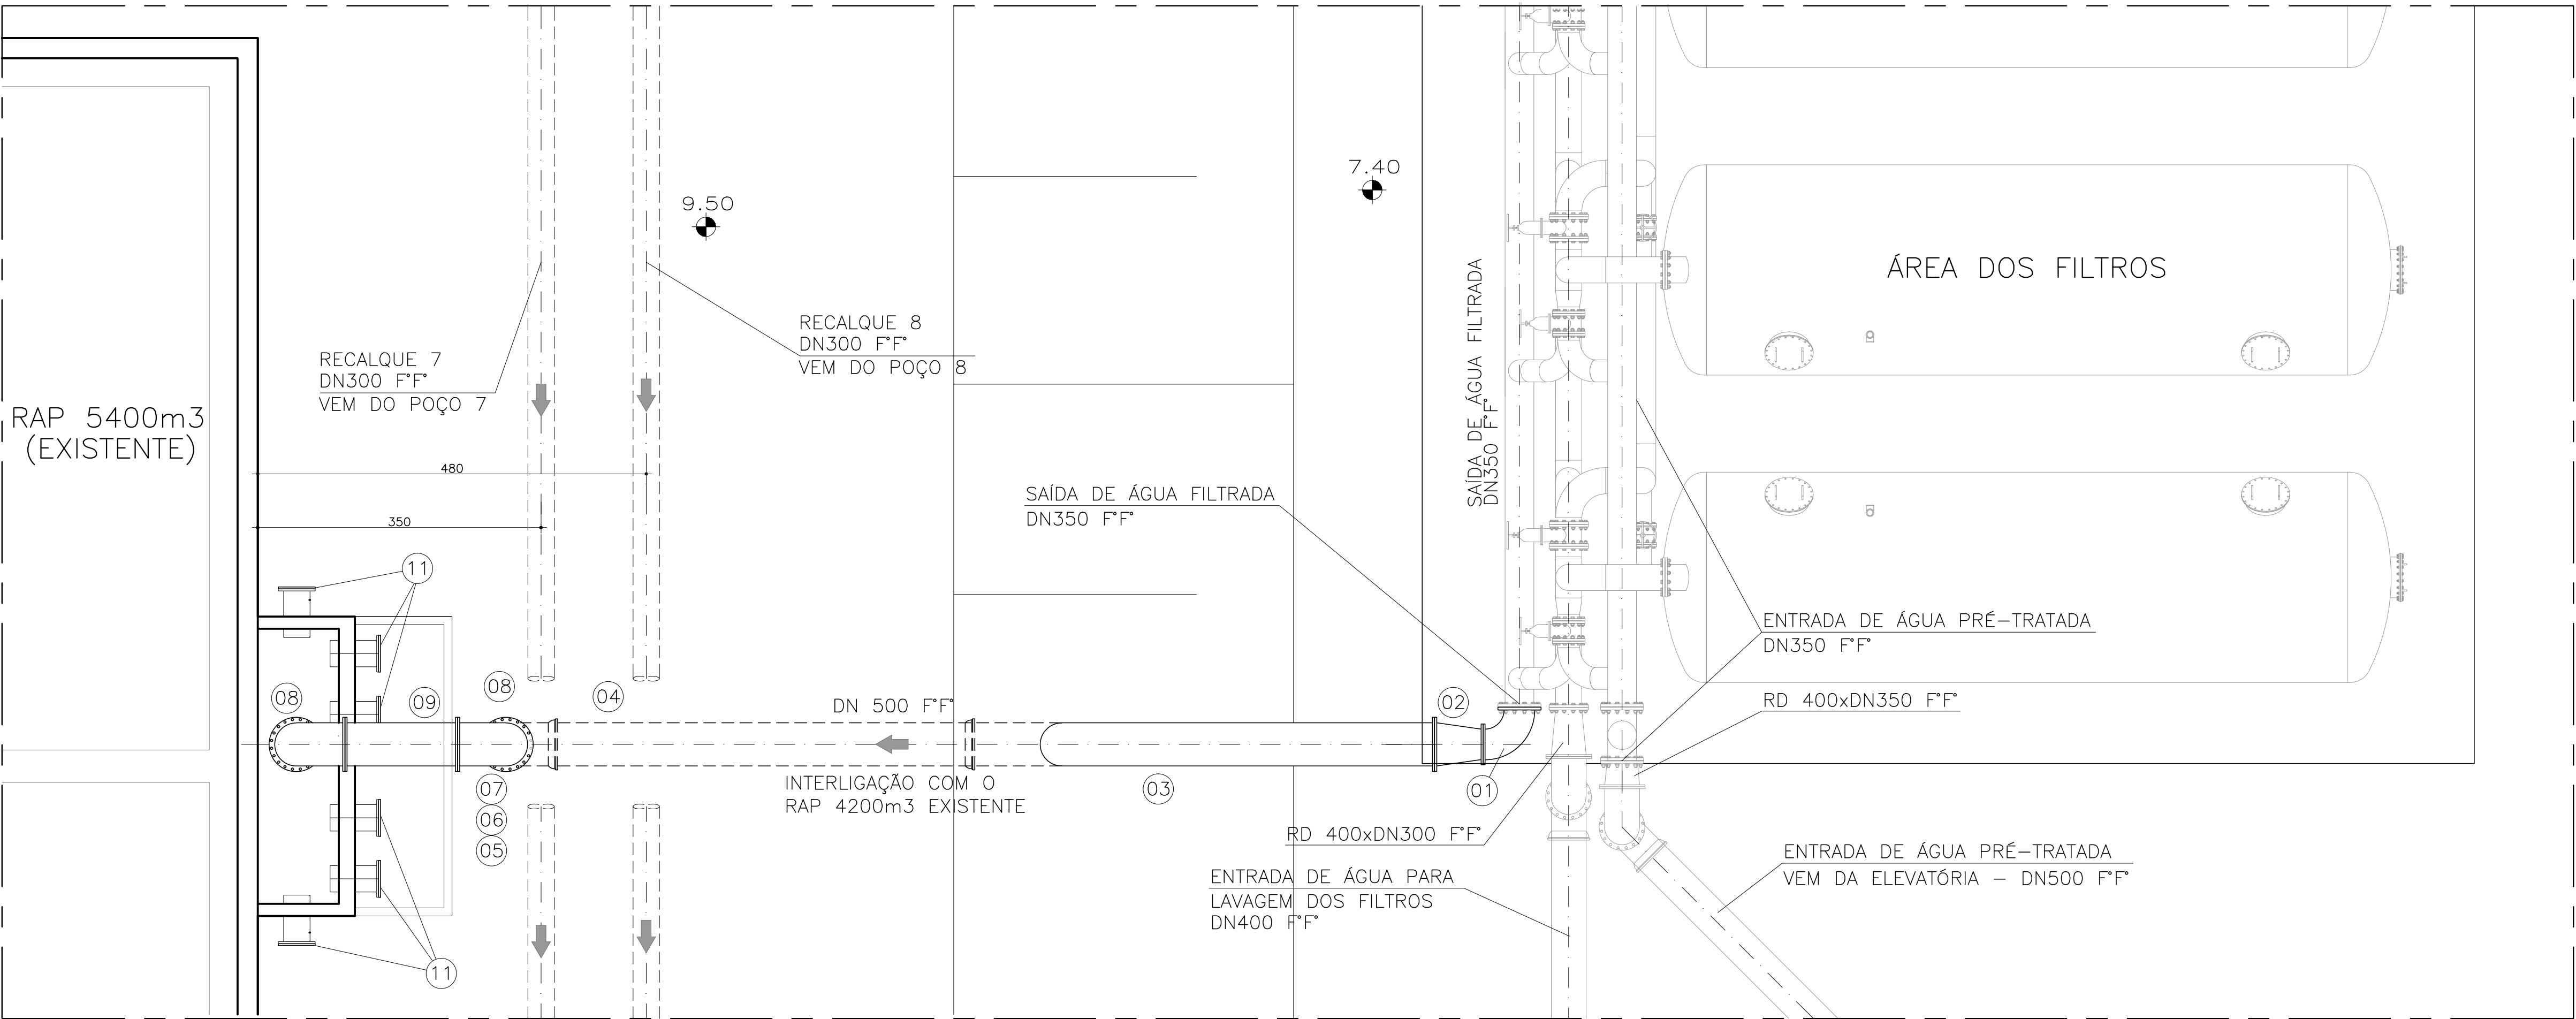

10	FLANGE CEGO	300	06	F\"	PN 10
09	TUBO C/FLANGES, L=1.40m	500	01	F\"	PN 10
08	CURVA 90° C/ FLANGES	500	02	F\"	PN 10
07	TUBO FL/FL, L=5.80m	500	01	F\"	PN 10
06	TUBO FL/PT, L=2.40m	500	01	F\"	PN 10
05	CURVA 90° C/ BOLSAS JGS	500	01	F\"	PN 10
04	TUBO BL/PT, L=5.15m	500	01	F\"	PN 10
03	TUBO FL/PT, L=5.80m	500	01	F\"	PN 10
02	REDUÇÃO COM FLANGES	500x350	01	F\"	PN 10
01	CURVA 90° C/FLANGES	350	01	F\"	PN 10

RECALQUE					
ITEM	E S P E C I F I C A Ç Ã O	DN	QUANTIDADE	MATERIAL	CLASSE
L I S T A D E M A T E R I A L					

NOTAS:
1- TODAS AS DIMENSÕES SÃO DADAS EM CENTÍMETROS E OS DIÂMETROS EM MILÍMETRO.
2- AS 6 ENTRADAS EXISTENTES COM DN300 SERÃO DESATIVADAS. A MAIOR PARTE DAS CONEXÕES SERÁ REMOVIDA, SENDO PRESERVADAS APENAS AS EXTREMIDADES, NAS QUAIS SERÃO INSTALADOS FLANGES CEGOS.

DESENHOS DE REFERÊNCIA:

--	--	

T.E. TIPO DE EMISSÃO		REVISÕES			
(A) PRELIMINAR	(B) PARA COTAGEM	(C) CONFORME CONSTRUÍDO	(D) PARA APROVAÇÃO	(E) PARA CONSTRUÇÃO	(F) CONFORME COMPRADO



COMPANHIA DE SANEAMENTO DO PARÁ


Folha :
01 de 01


Sistema : AMPLIAÇÃO DO SISTEMA DE ABASTECIMENTO DE ÁGUA DO 10º SETOR

Projeto : INTERLIGAÇÃO DA ETA COMPACTA COM O RAP 5400m3 (EXISTENTE)

PLANTA BAIXA , CORTES E LISTA DE MATERIAIS

Localidade : BELEM-PA

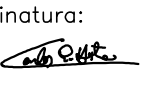Resp. Técnico/Crea: CARLOS HITA 9119/DAssinatura: 

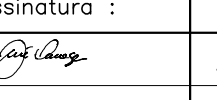Responsáveis Por :	Assinatura :	Crea :	Data :	Escala :
Nome :		A23549-0	JAN/18	1/50
Execução :	RICARDO VINAGRE			Unidade/Dimensões :
Desenho :	VANDELÓCIA SILVA		JAN/18	Nº do desenho: DE-1-ABOS-10-1-004-R0
Verificado :	MÁRIO MOTA	17.480/D	JAN/18	Substitui A :
Aprovação :	CARLOS HITA	9.119/D	JAN/18	Substituído Por: