




ESGOTAMENTO SANITÁRIO

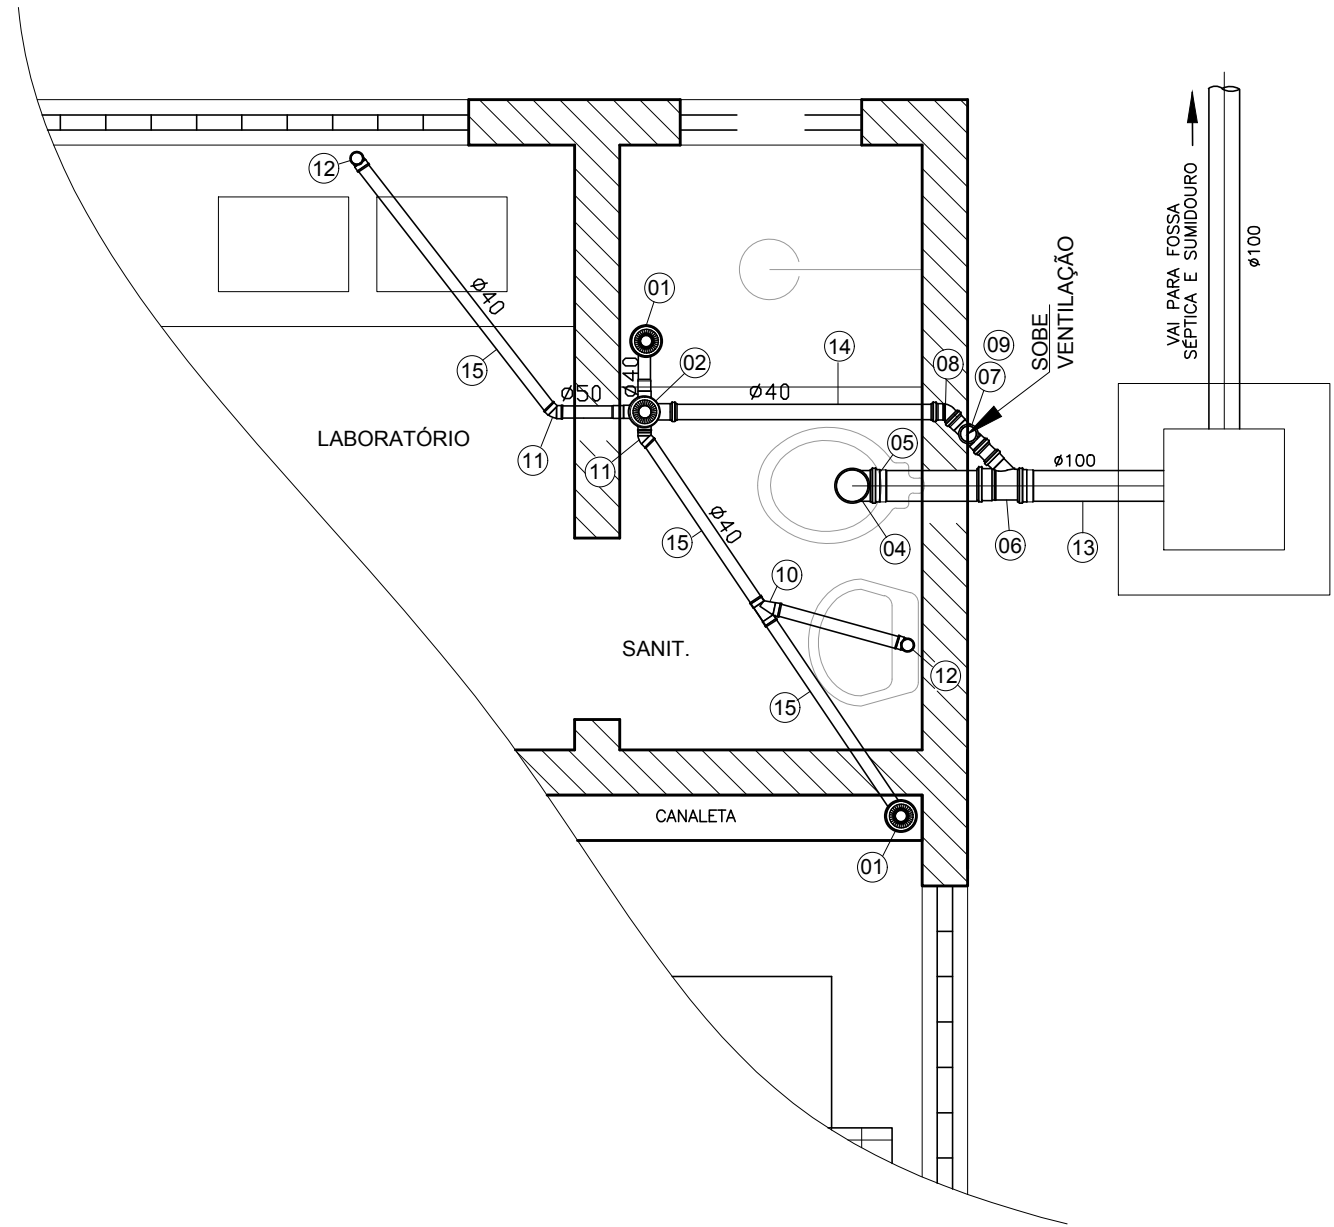


FOSSA

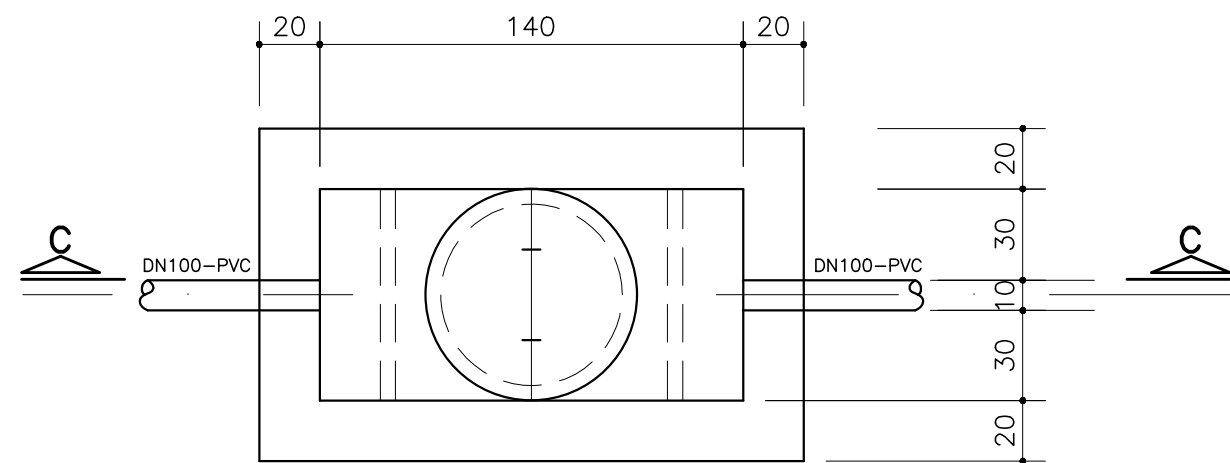


PLANTA

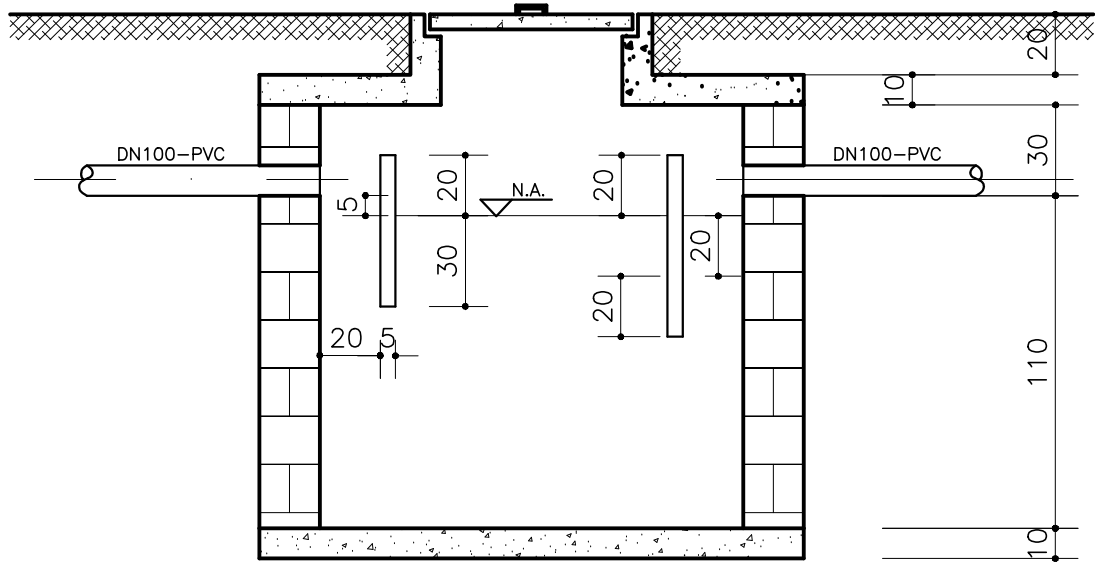


CORTE C-C

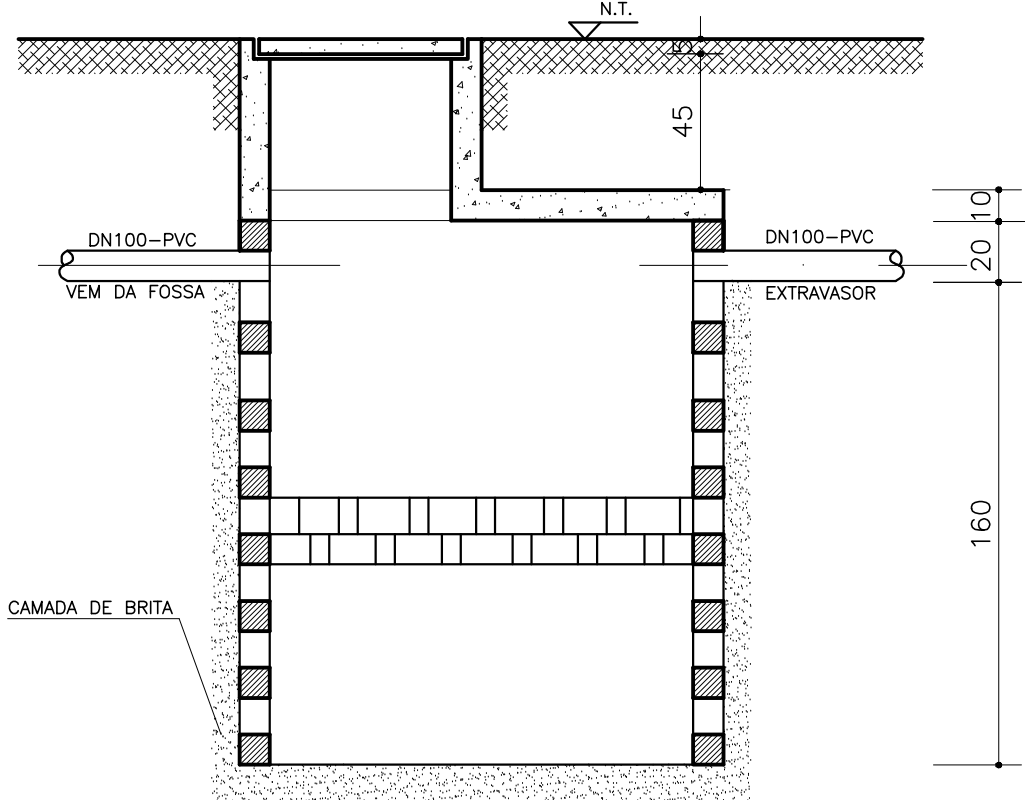


CORTE D-D

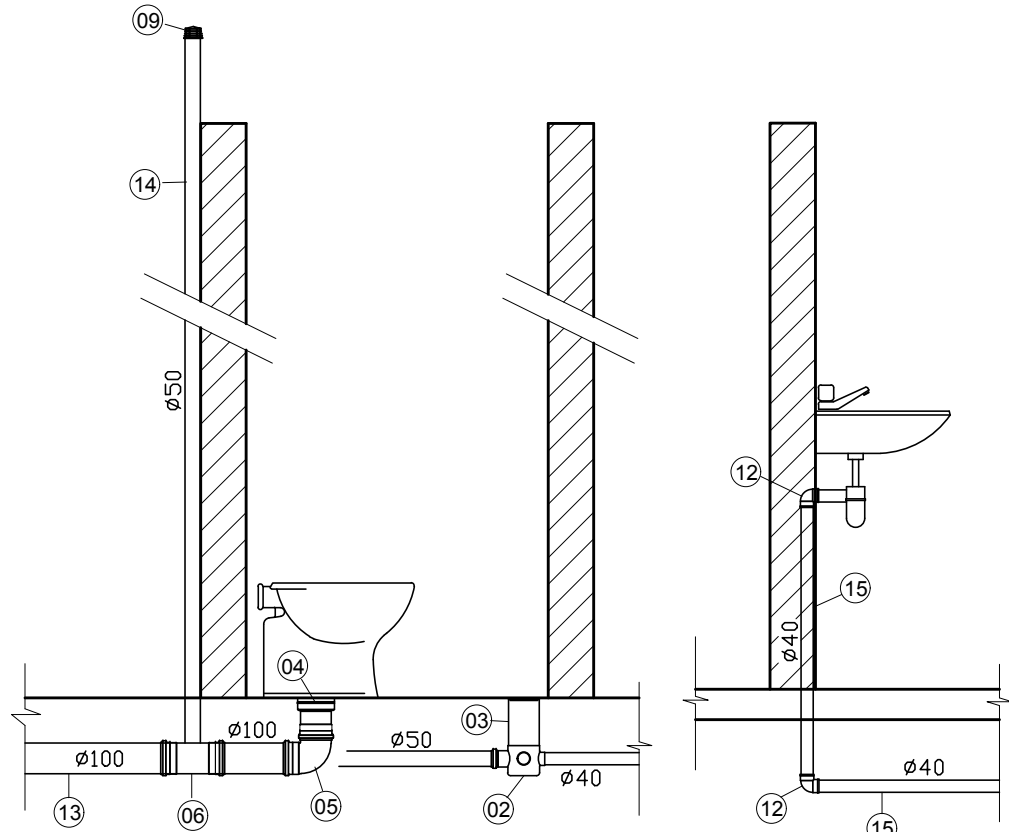


CAIXA DE INSPEÇÃO 01

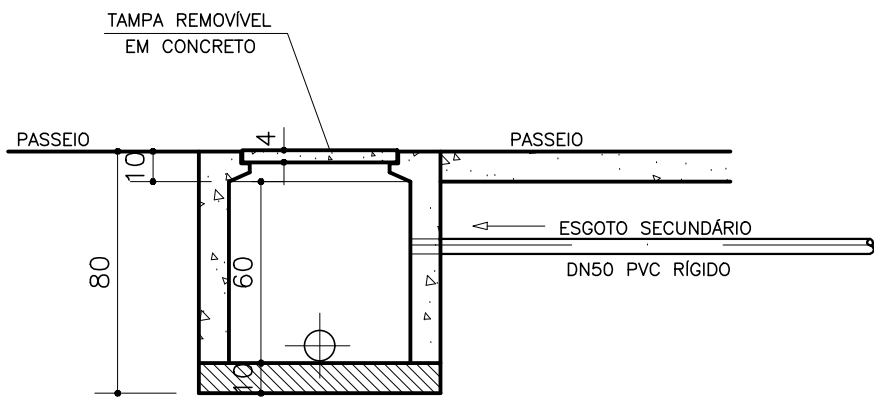

CORTE A-A

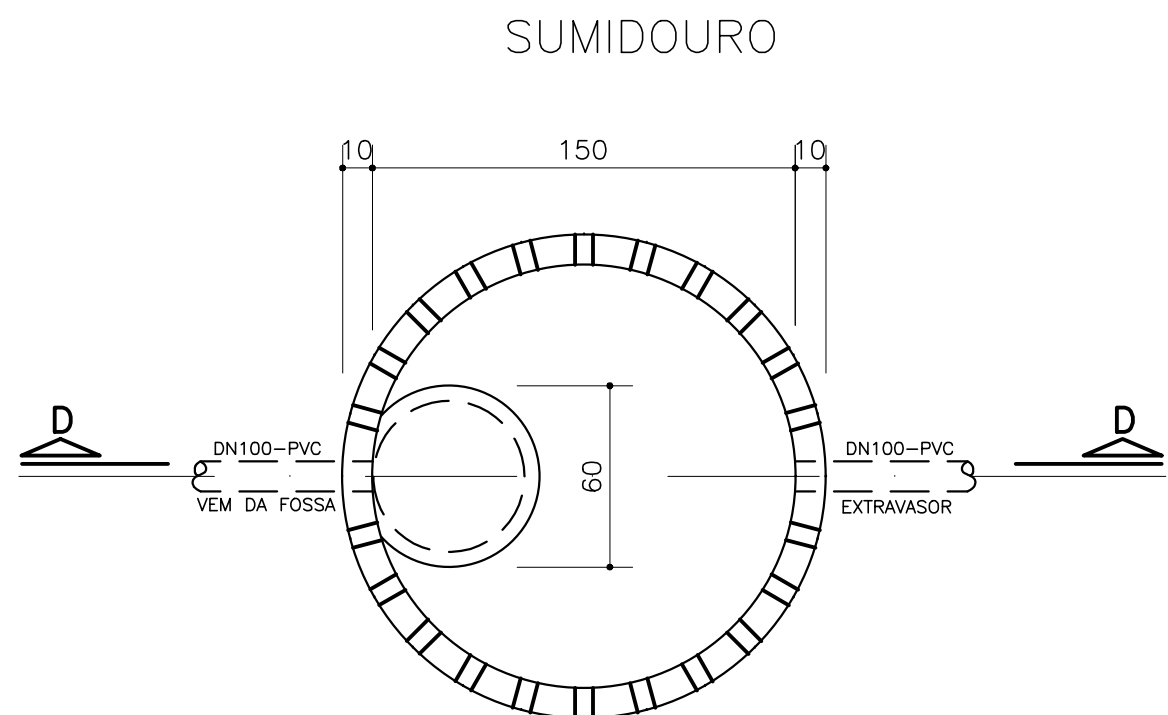

PLANTA

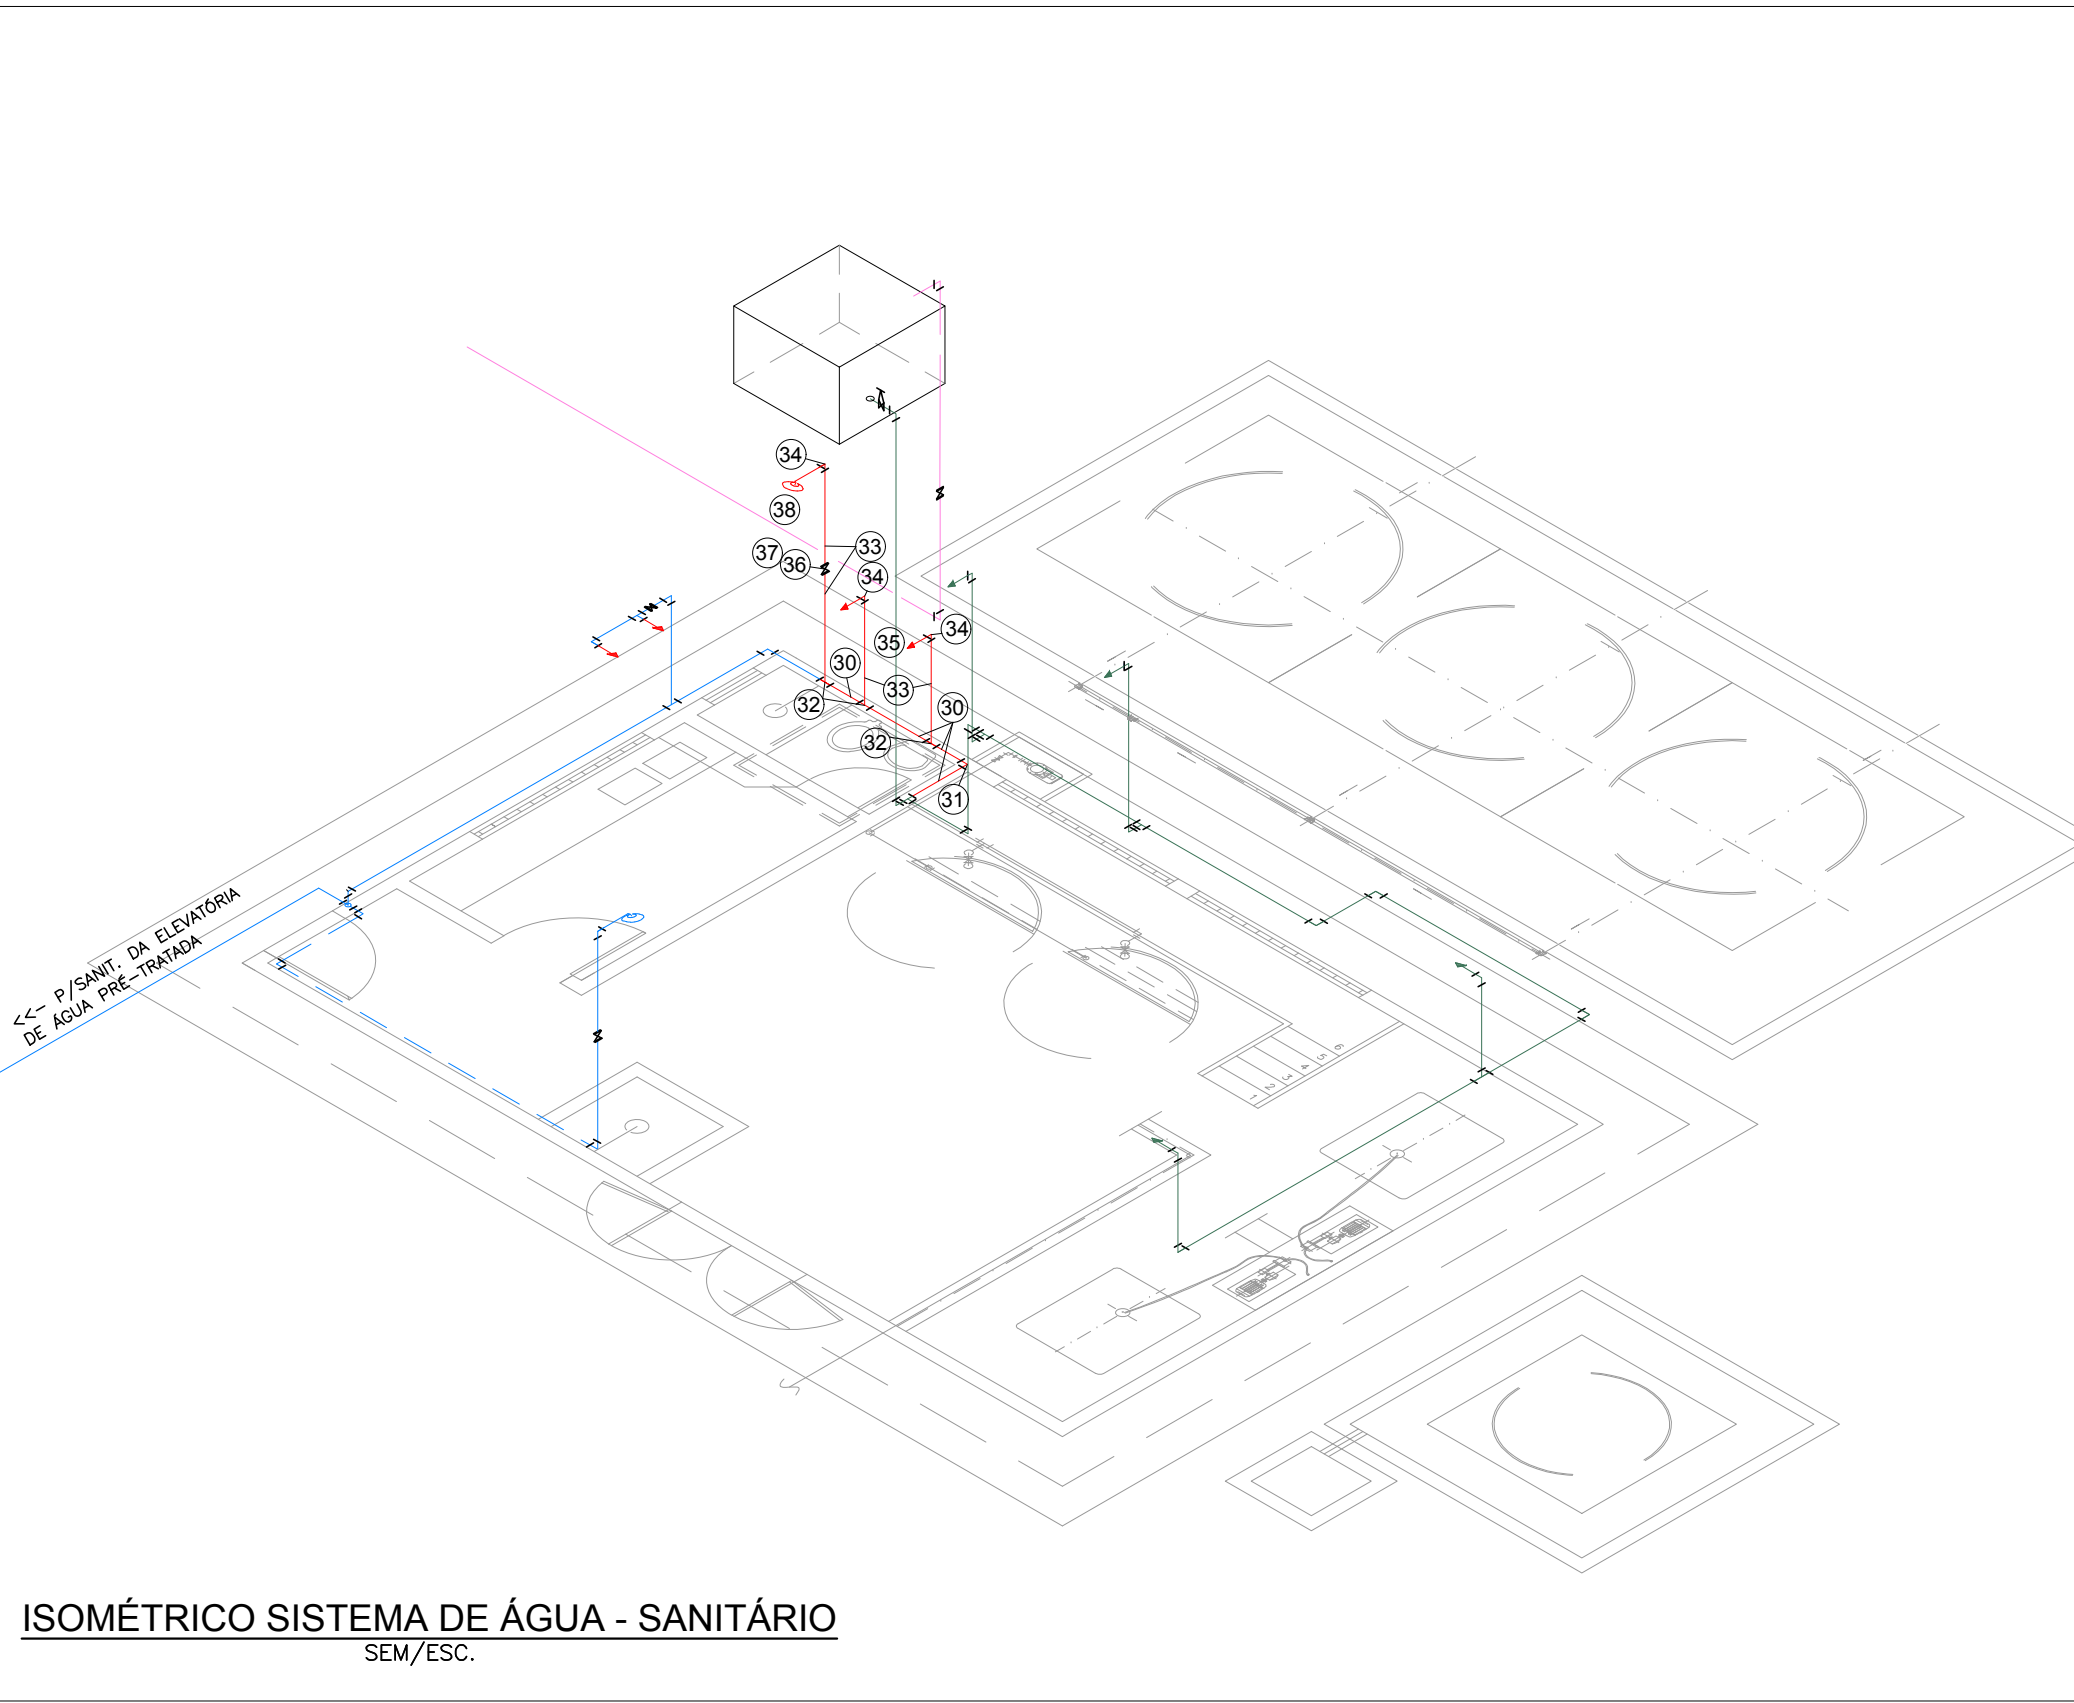

ISOMÉTRICO SISTEMA DE ÁGUA - SANITÁRIO
SEM/ESC.


38	CHUVEIRO C/ HASTE	1/2"	-
37	REGISTRO DE PRESSÃO ROSCAVEL	3/4"	01
36	ADAPTADOR SD CURTO C/ BOLSA E ROSCA P/ REGISTRO	25x3/4"	02
35	TORNEIRA EM BRONZE	1/2"	01
34	JOELHO DE RED. 90 SOLD. E C/ BUCHA DE LATÃO	25x1/2	03
33	TUBO PVC SOLDAVEL L=5.00m	25	-
32	TE DE REDUÇÃO 90 SOLDAVEL	32x25	03
31	JOELHO 90° SOLDAVEL	32	01
30	TUBO PVC SOLDAVEL L=4.00m	32	-

SISTEMA DE ÁGUA - SANITÁRIO

15	TUBO SÉRIE NORMAL 3m	40	6.10m
14	TUBO SÉRIE NORMAL 3m	50	4.70m
13	TUBO SÉRIE NORMAL 3m	100	2.00m
12	JOELHO 90°	40	04
11	JOELHO 45°	40	02
10	JUNÇÃO SIMPLES	40	01
9	TERMINAL DE VENTILAÇÃO	50	01
8	JOELHO 45°	50	01
7	TE	50x50	01
6	JUNÇÃO SIMPLES	100x50	01
5	JOELHO 90° C/ ANEL	100	01
4	ADAPTADOR P/ SAÍDA DE VASO SANIT.	100	01
3	PROLONGADOR P/ CX. SIFONADA	100	01
2	CORPO CAIXA SIFONADA C/ GRELHA	100x50	01
1	CORPO BALO SIFONADO C/ GRELHA	100x40	02

ESGOTAMENTO SANITÁRIO

LISTA DE MATERIAL

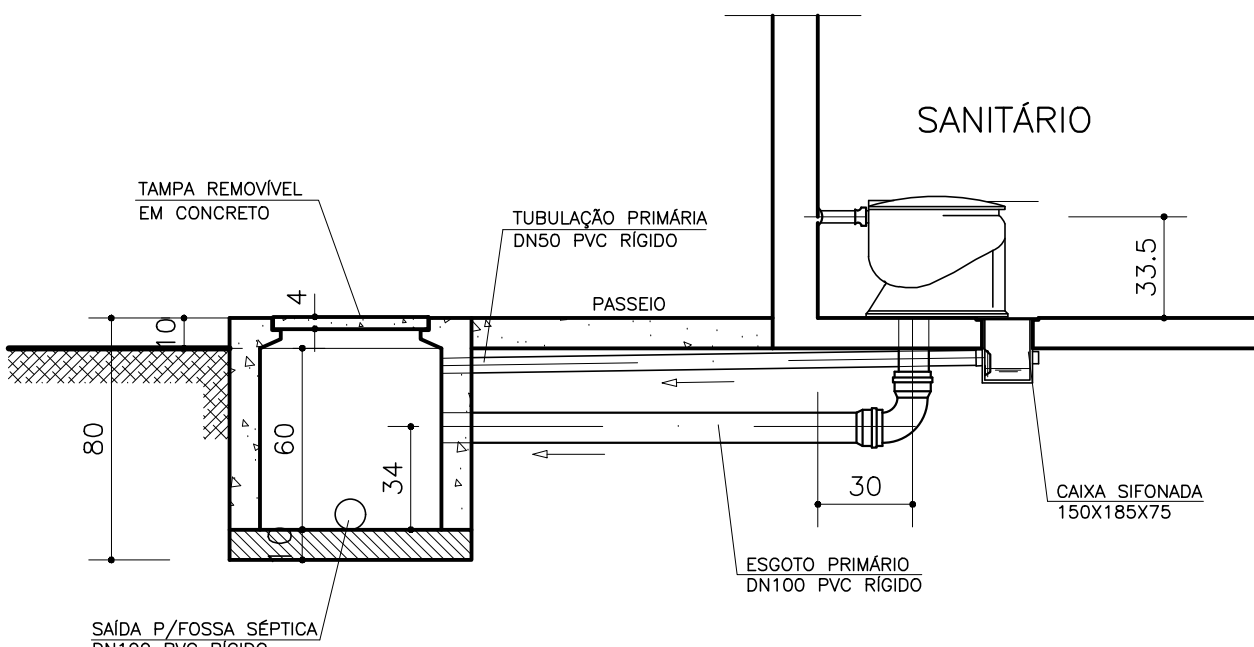

CORTE B-B

NOTAS:

1- TODAS AS DIMENSÕES SÃO DADAS EM CENTÍMETROS E OS DIÂMETROS EM MILÍMETRO.

DESENHOS DE REFERÊNCIA:

RO	B	EMISSÃO INICIAL	DESCRIÇÃO	RS	CH	JAN/18			
REVISADO	T.E.			PROJ.	DES.	VER.	APR.	AUT.	DATA

T.E. TIPO DE EMISSÃO

(A) PRELIMINAR (B) PARA APROVAÇÃO (C) PARA CONHECIMENTO (D) PARA COTAÇÃO (E) PARA CONSTRUÇÃO (F) CONFORME COMPRADO (G) CONFORME CONSTRUÍDO (H) CANCELADO

COMPANHIA DE SANEAMENTO DO PARÁ

Sistema : AMPLIAÇÃO DO SISTEMA DE ABASTECIMENTO DE ÁGUA DO 10º SETOR

Projeto : CASA DE QUÍMICA HIDROSSANITÁRIO

Localidade : BELÉM-PA

Resp. Técnico/Crea: CARLOS HITA 9119/D

Assinatura: Carlos Hita

Folha : 01 de 01

Responsáveis Por :	Assinatura :	Crea :	Data :	Escala :
Execução : RICARDO VINAGRE		A23549-0	JAN/18	SEM ESCALA
Desenho : VANDELÓCIA SILVA		-	JAN/18	Unidade/Dimensões :
Verificado : MÁRIO MOTA		17.480/D	JAN/18	Nº do desenho: DE-1-ABPS-11-1-002-R0
Aprovação : CARLOS HITA		9.119/D	JAN/18	Substituir A :
				Substituído Por: