


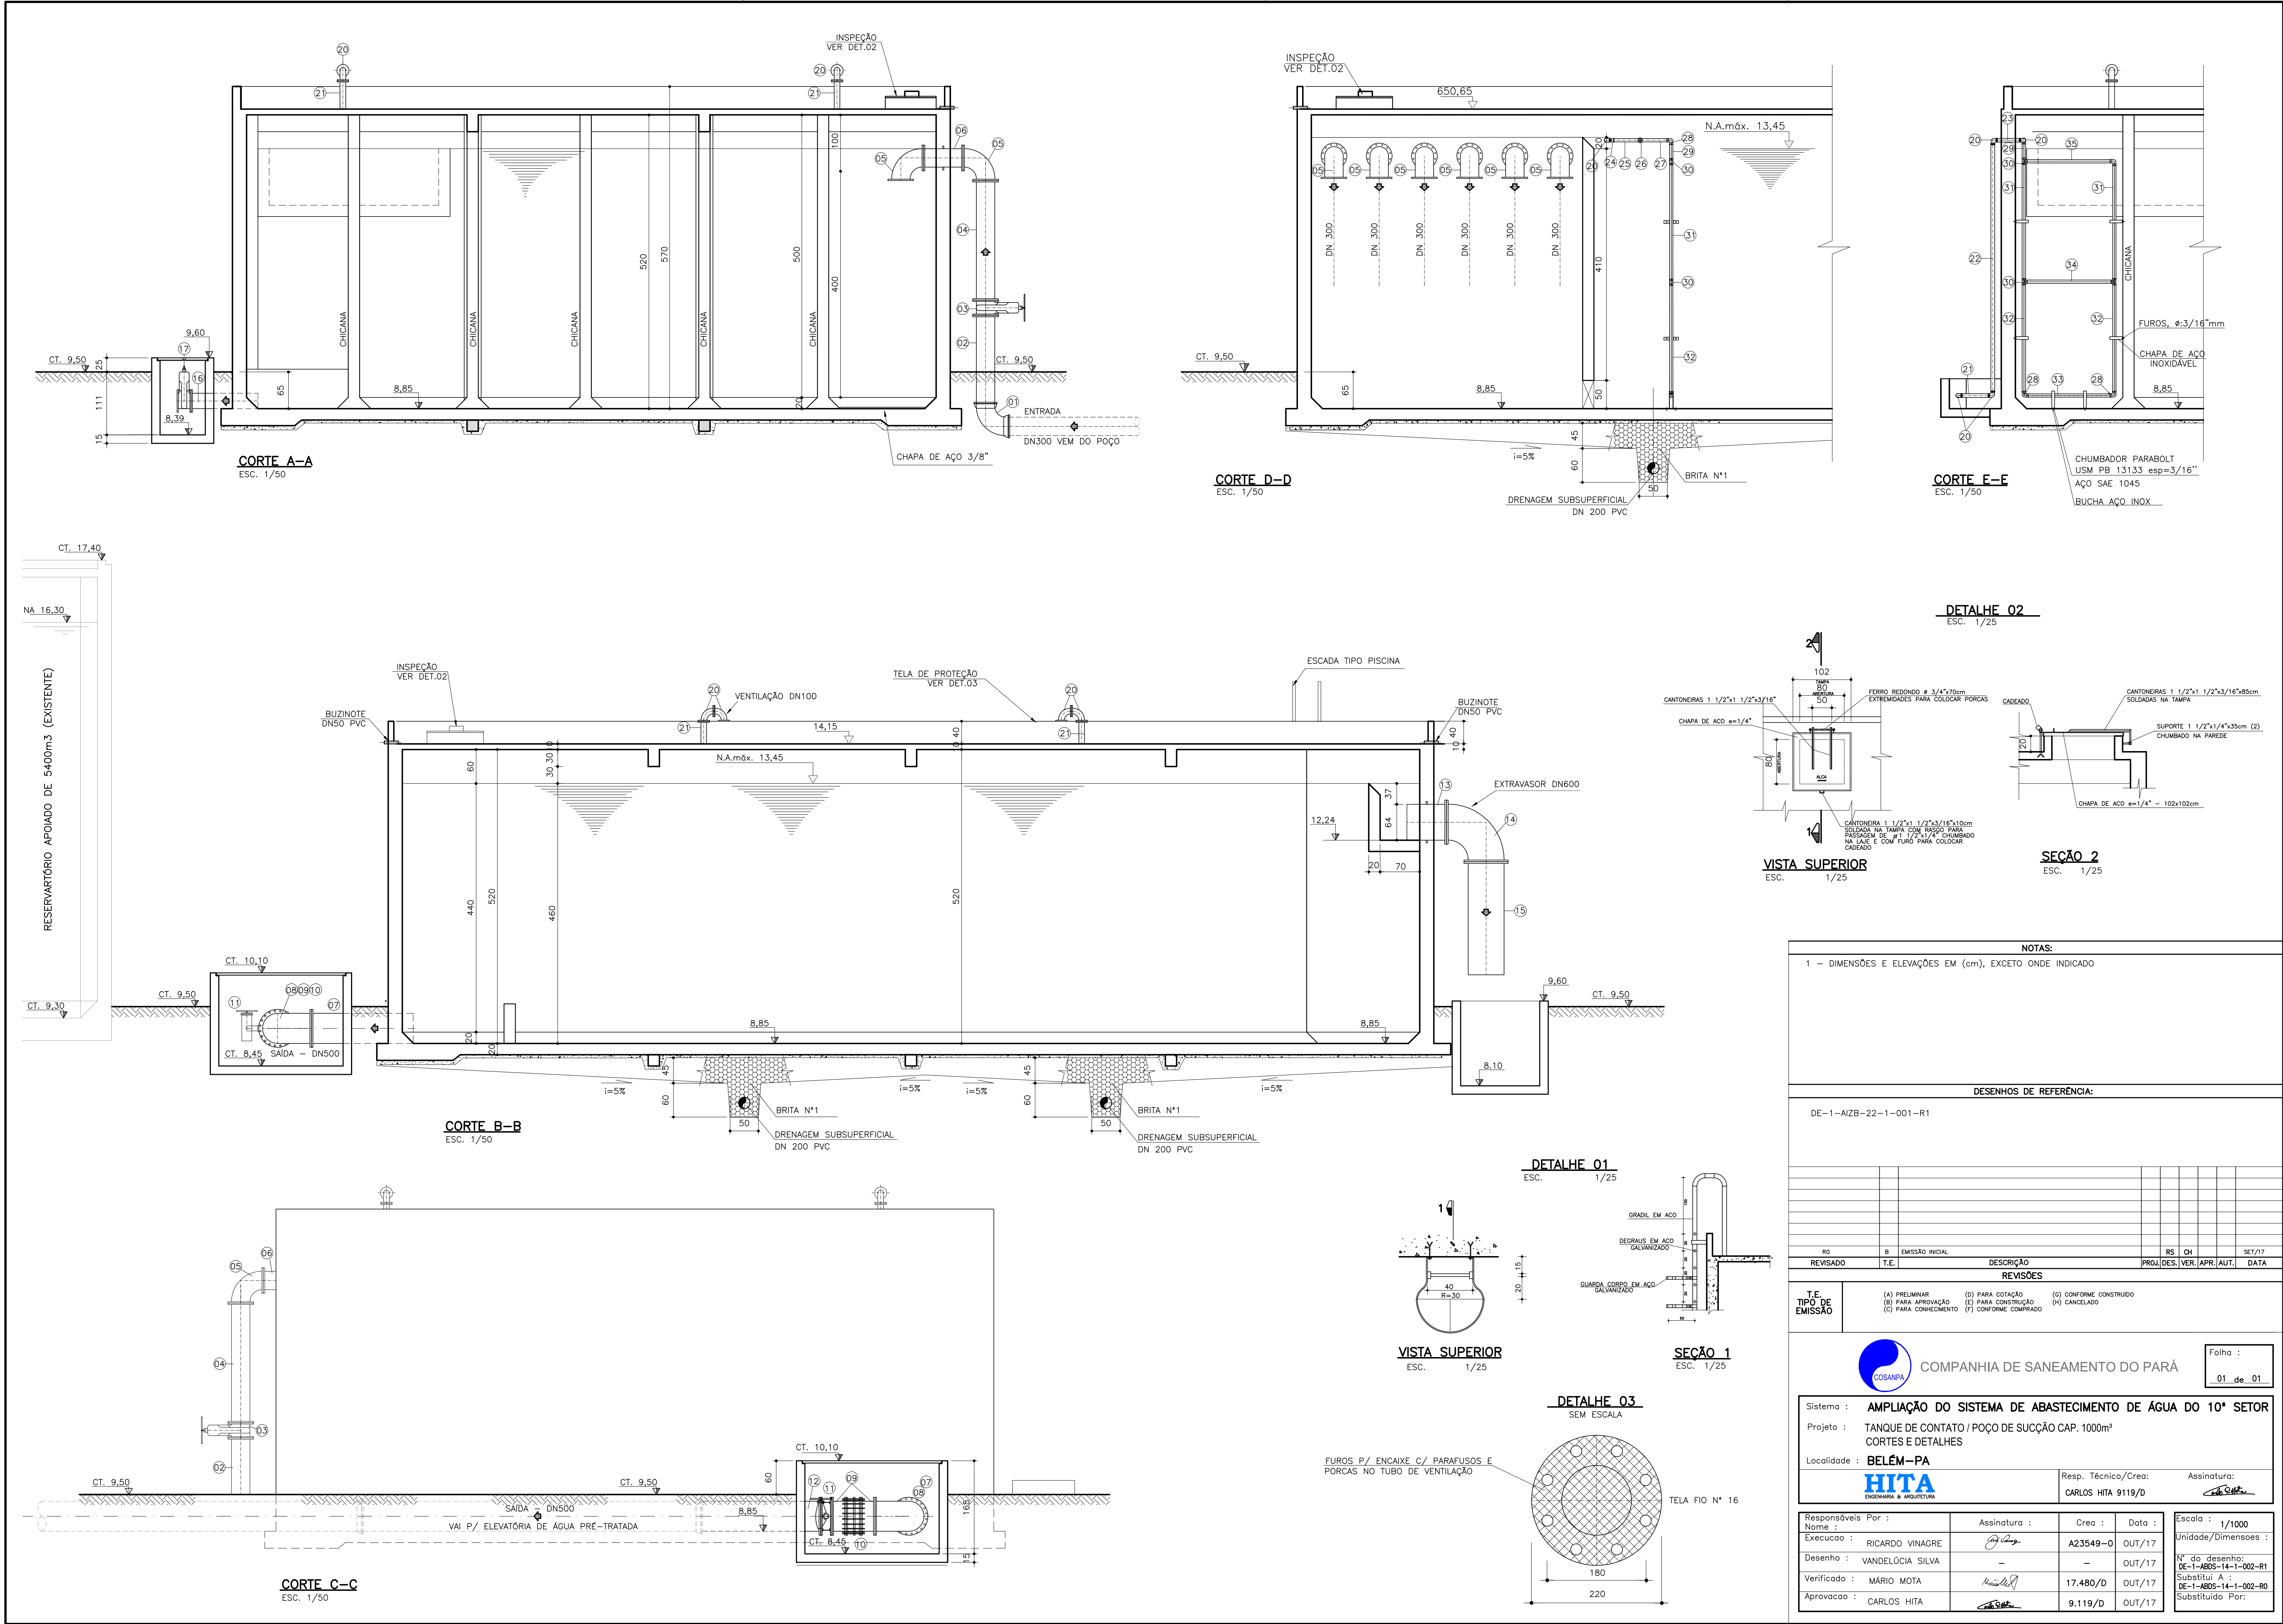

NOTAS:									
1 - DIMENSÕES E ELEVAÇÕES EM (cm), EXCETO ONDE INDICADO									
DESENHOS DE REFERÊNCIA:									
DE-1-AIZB-22-1-001-R1									