


CORTE B-B
ESCALA: 1/50

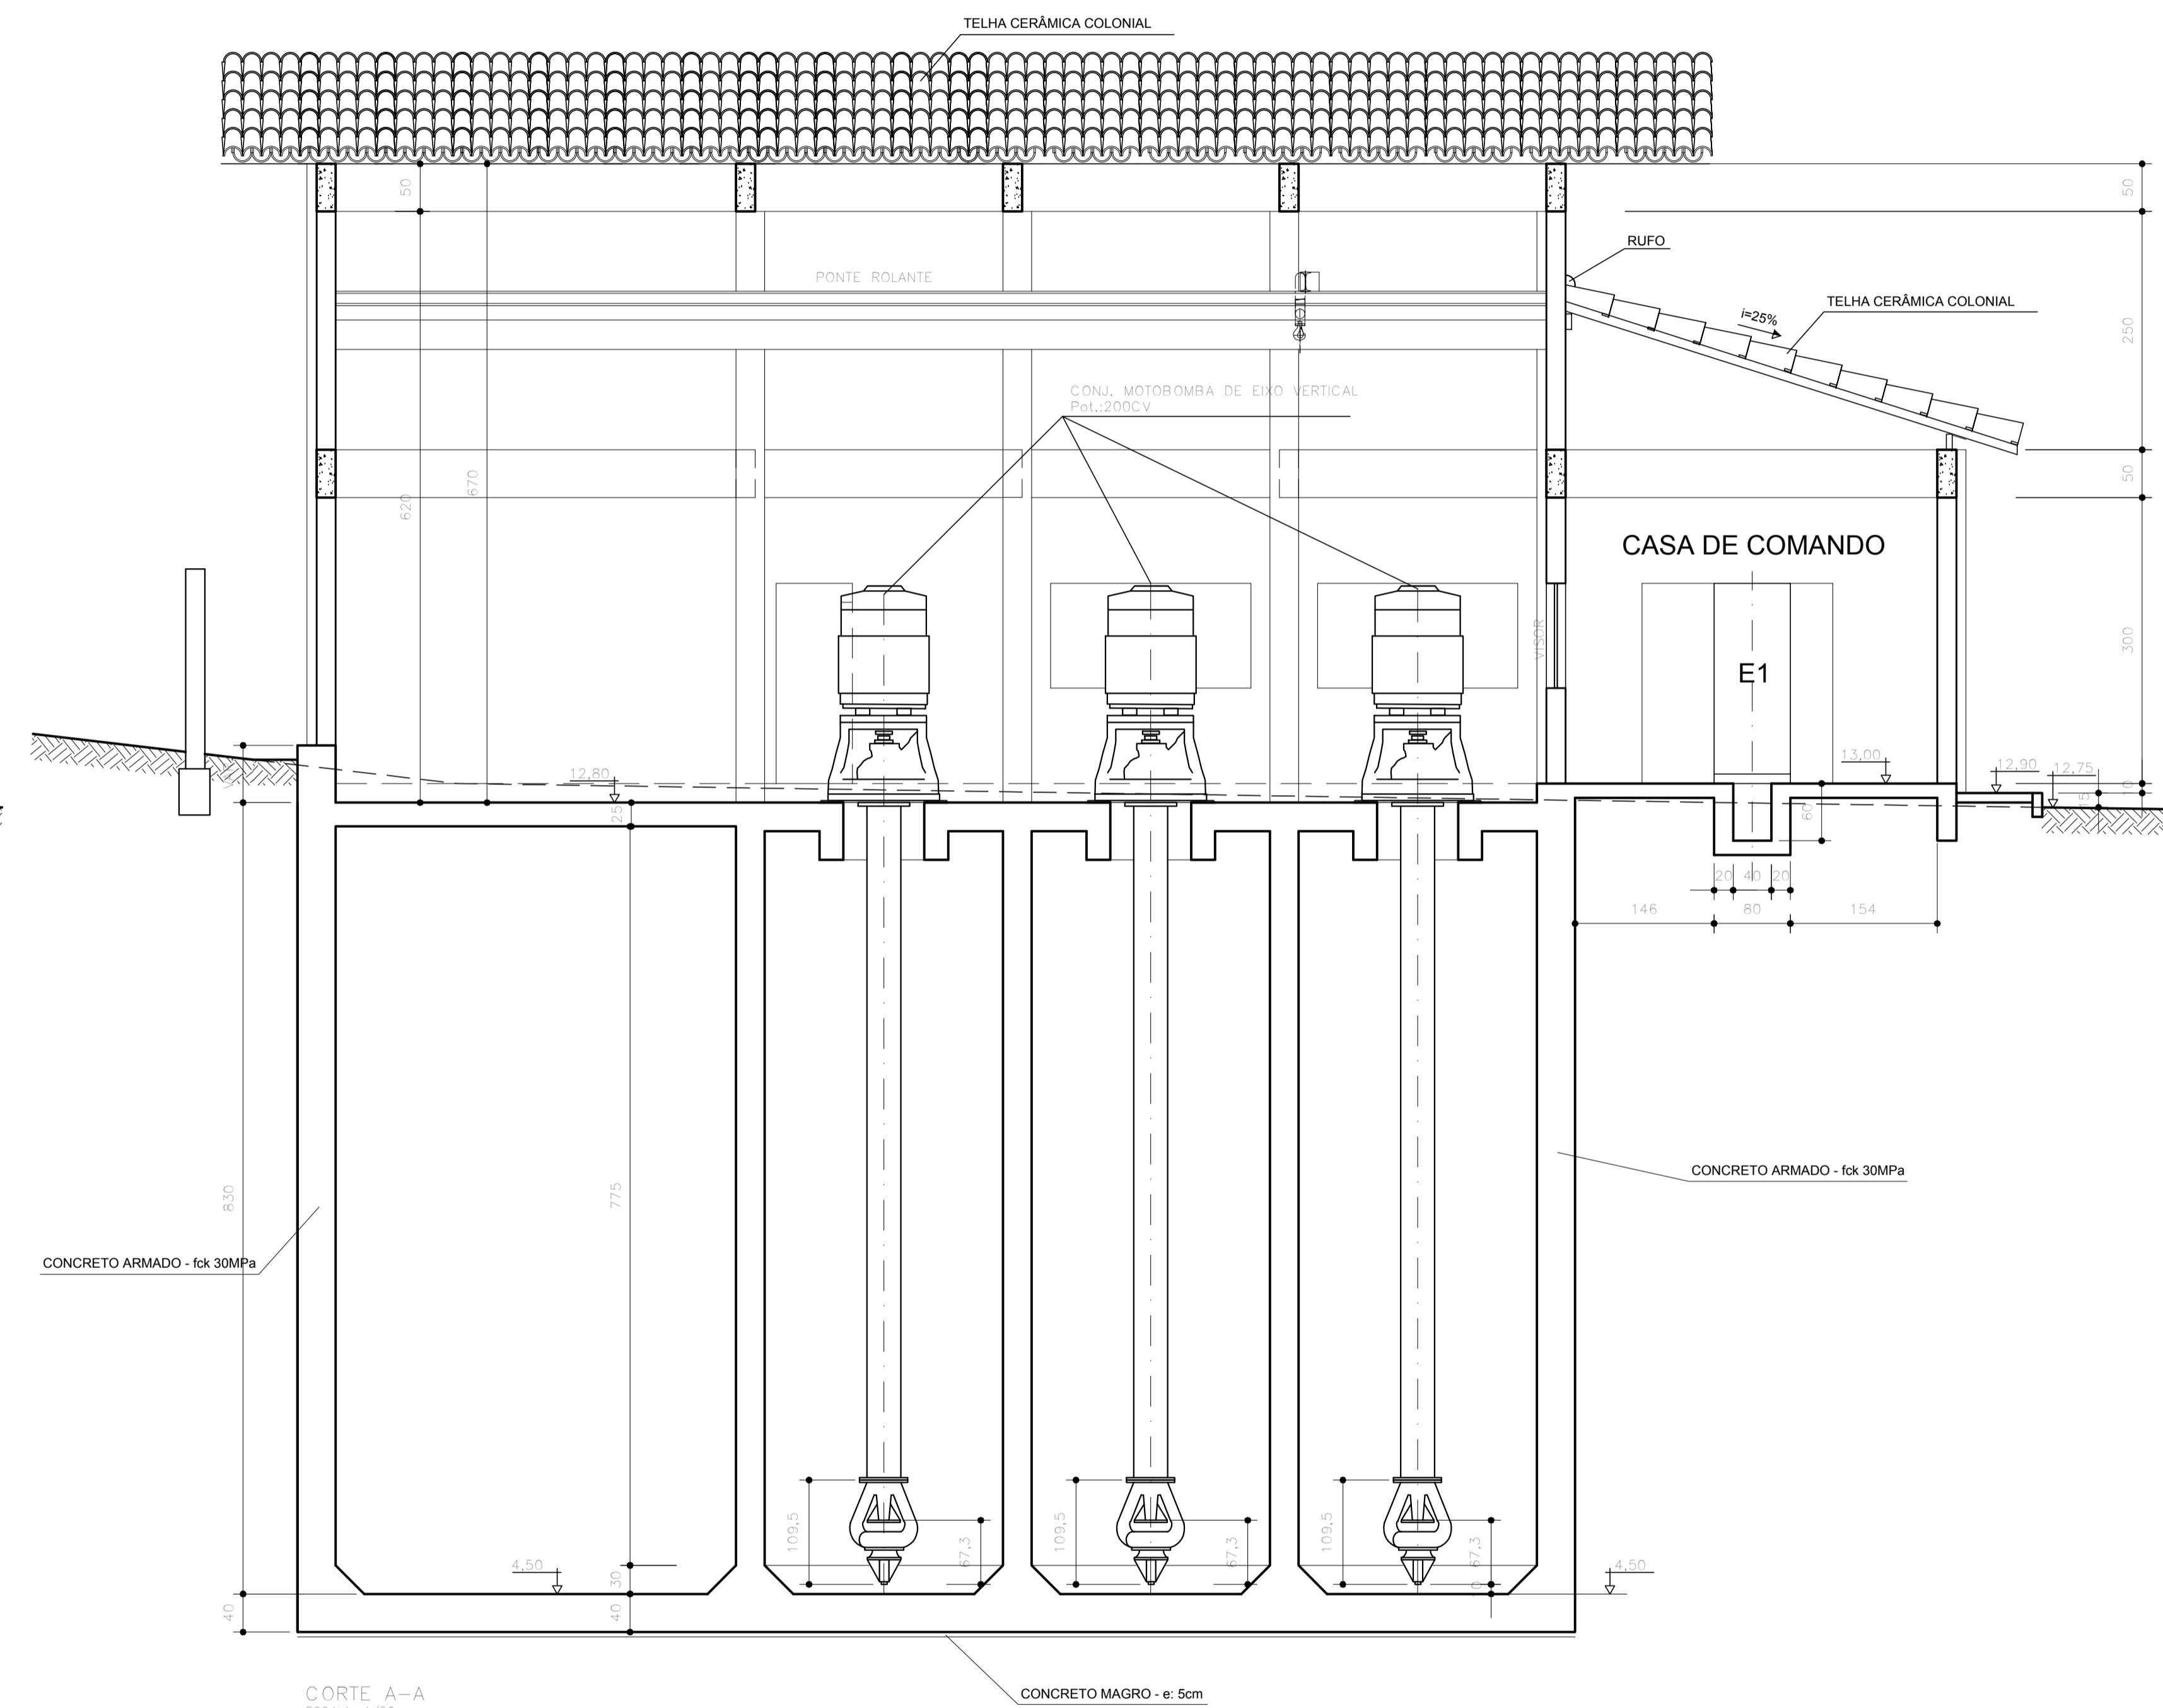

CORTE A-A
ESCALA: 1/50

NOTAS:
1- TODAS AS DIMENSÕES SÃO DADAS EM METROS E OS DIÂMETROS EM MILÍMETRO.

DESENHOS DE REFERÊNCIA:

NO	B	EMISSÃO INICIAL	RS	OH	SET/7
REVISADO	T.E.	DESCRIÇÃO	PROJ.	DES.	DATA

T.E.	REVISÕES			
	(A) PRELIMINAR	(B) PARA COTAÇÃO	(C) CONFORME CONSTRUIDO	(D) CANCELADO
	(B) PARA APROVAÇÃO	(C) PARA CONSTRUÇÃO	(D) CANCELADO	(E) CONFORME COMPROVADO
	(C) PARA CONHECIMENTO	(D) CONFORME COMPROVADO	(E) CANCELADO	(F) CANCELADO

COSAMP COMPANHIA DE SANEAMENTO DO PARÁ

Sistema : ADEQUAÇÃO DO SISTEMA DE ABASTECIMENTO DE ÁGUA DO 3º SETOR
 Projeto : ESTAÇÃO ELEVATÓRIA DE ÁGUA TRATADA - 3º SETOR
 Cortes A-A e B-B
 Localidade : BELÉM-PA

HITA Resp. Técnico/Crem: CARLOS HITA 9119/D

Responsável Por:	Assinatura:	Crem:	Data:	Escala:
Execução:	RICARDO VINAGRE	SET/17		1/50
Desenho:	VITOR BARBOSA	SET/17		Nº do Desenho: DE-2-4875-10-1-102-00
Verificado:	MARIO MOTA	SET/17		Substituído Por:
Aprovação:	CARLOS HITA	SET/17		Substituído Por: