


PLANTA

Esc.: 1:750

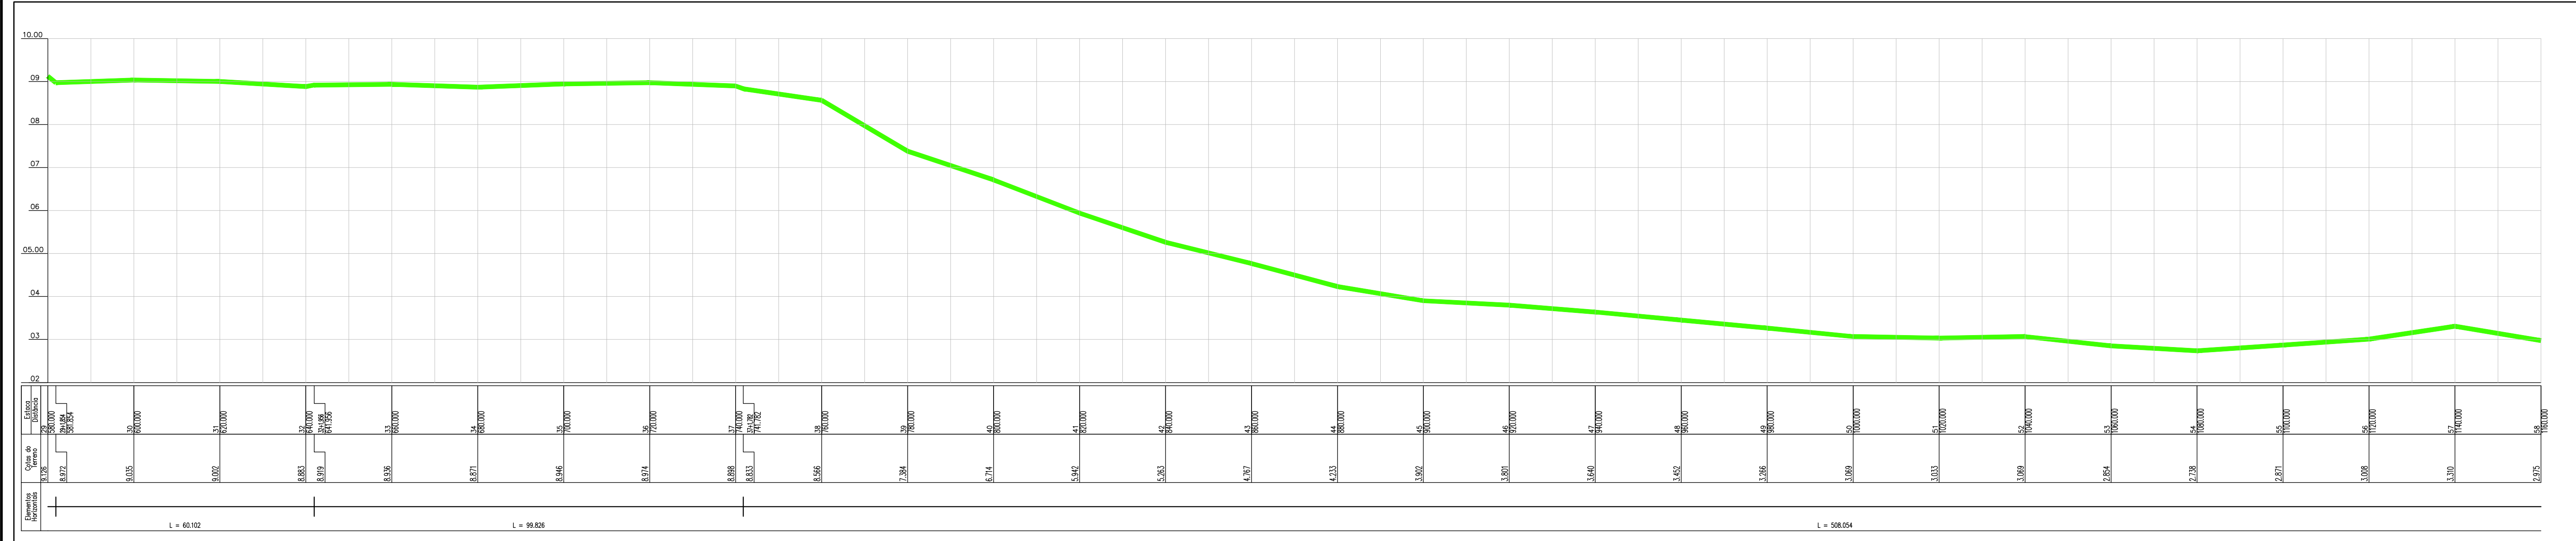

PERFIL LONGITUDINAL

Esc.: H 1:750
V 1:75

CONVENÇÕES :

ÁRVORE:

CERCA :

MURO:

CURVA DE NÍVEL :

POSTE:

PREDIO:


CAIXA:

LUMINARIA:

SEMAFORO:

CAIXA ELÉTRICA:

CAIXA ESGOTO:

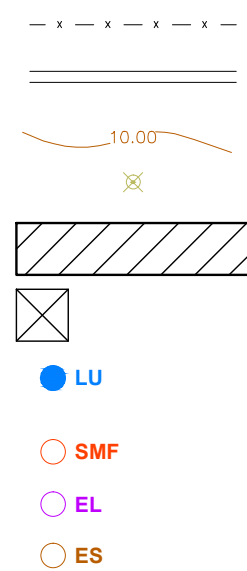

OBS:

Todas as coordenadas estão representadas no Sistema UTM, referenciadas ao **Meridiano Central 51° WGr**, tendo como o Datum o **SIRGAS2000**. Todos os azimutes e distâncias, áreas e perímetros foram calculados no plano de projeção UTM.

T.E. TIPO DE EMISSÃO	(A) PRELIMINAR (B) PARA APROVAÇÃO (C) PARA CONHECIMENTO (D) PARA CONSTRUÇÃO (E) CONFORME CONSTRUIDO	LOCALIDADE:	DATA:	Nº DO DESENHO:
		BELEM - PA	OUT/2017	DE-1-ABTS-11-6-002-R0
PROJETO: LEVANTAMENTO PLANIALTIMÉTRICO E SEMI-CADASTRAL CAMINHAMENTO COSANPA SÃO BRAZ/COSANPA 3º DISTRITO OPERACIONAL Resp. Técnico/Cria: RAIMUNDO MARCOS DO ESPIRITO SANTO CREA: 150652334-3		PROJETO:	ESCALA:	FOLHA:
APROVADO:		SAÁ DO 3º SETOR	INDICADA	02/04