


**PLANTA**  
Esc.: 1:750

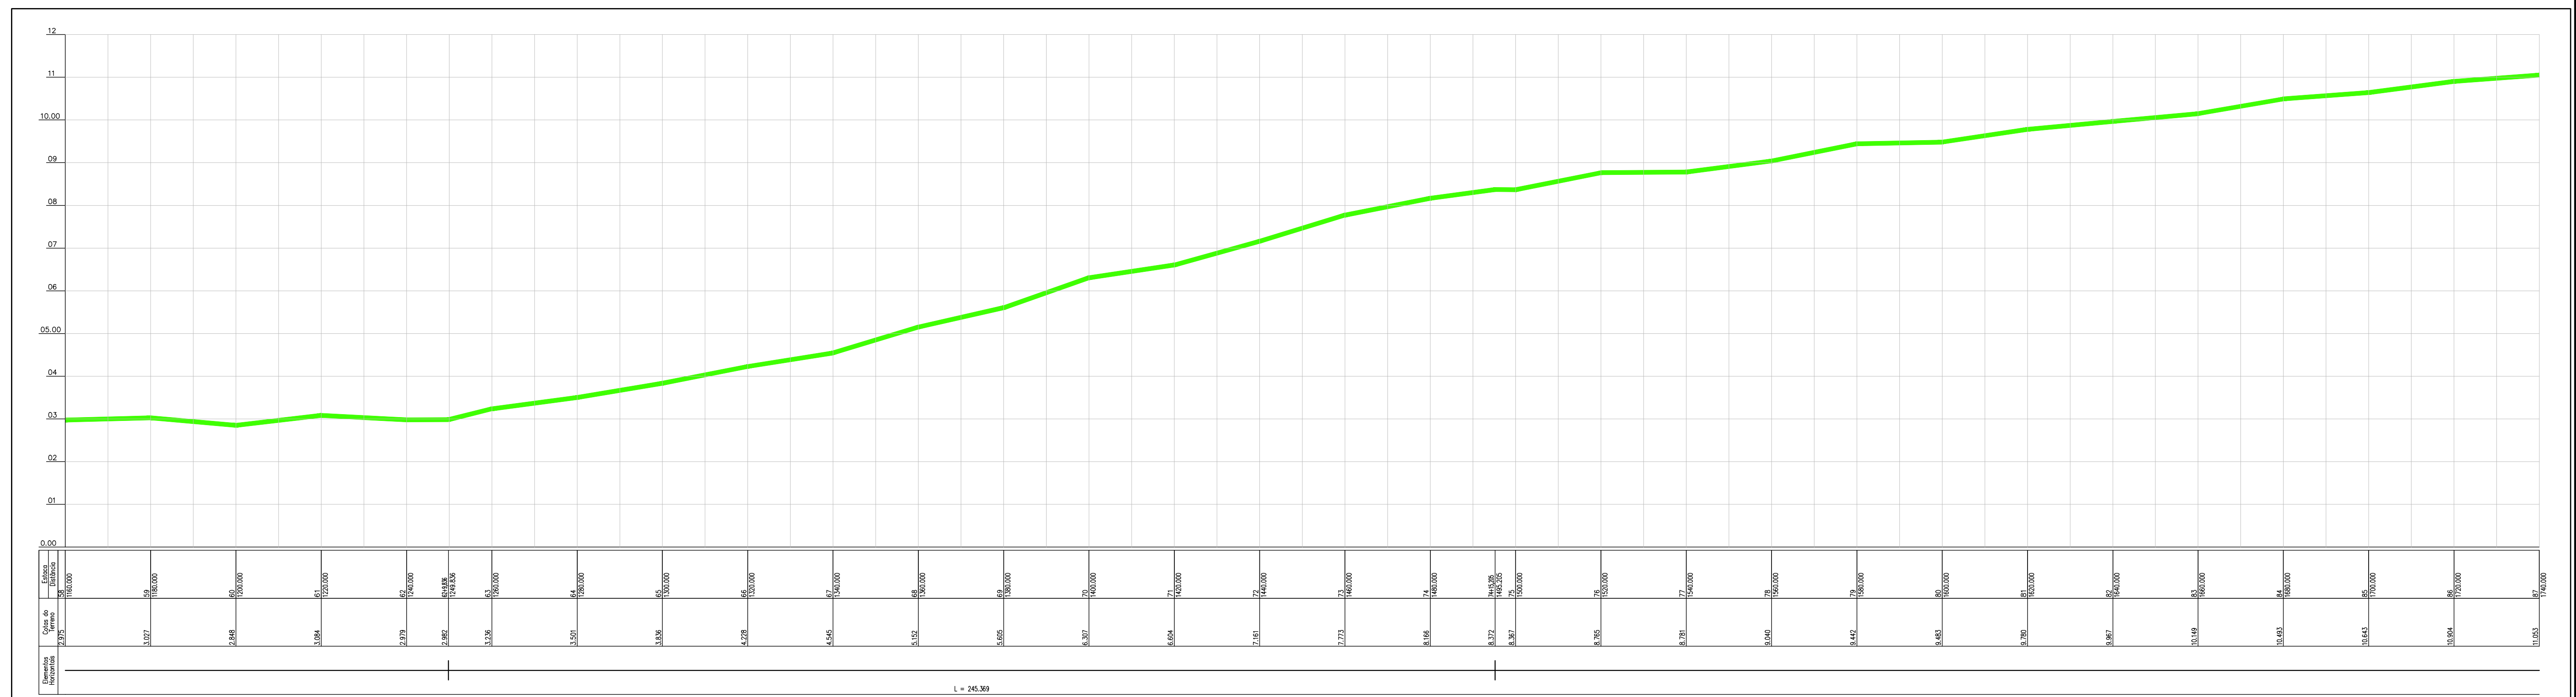

**PERFIL LONGITUDINAL**  
Esc.: H 1:750  
V 1:75

**CONVENÇÕES :**

- ÁRVORE:
- CERCA:
- MURO:
- CURVA DE NÍVEL:
- POSTE:
- PREDIO:
- CAIXA:
- LUMINARIA:
- SEMÁFORO:
- CAIXA ELÉTRICA:
- CAIXA ESGOTO:

**OBS:**  
Todas as coordenadas estão representadas no Sistema UTM, referenciadas ao **Meridiano Central 51° WGr**, tendo como o Datum o **SIRGAS2000**. Todos os azimutes e distâncias, áreas e perímetros foram calculados no plano de projeção UTM.

<b>T.E. TIPO DE EMISSÃO</b> <small>(A) PRELIMINAR (B) PARA APROVAÇÃO (C) PARA CONHECIMENTO (D) PARA CONSTRUÇÃO (E) CONFORME CONSTRUIDO (F) PARA COTAÇÃO (G) CONFORME COMPRADO (H) CANCELADO</small>		<b>COMPANHIA DE SANEAMENTO DO PARÁ</b>		<b>HITA</b> <small>ENGENHARIA &amp; ARQUITETURA</small>	
<b>PROJETO: LEVANTAMENTO PLANIALTIMÉTRICO E SEMI-CADASTRAL CAMINHAMENTO COSANPA SÃO BRAZ/COSANPA 3º DISTRITO OPERACIONAL</b>					
<small>Resd. Técnico/Chefe</small> <b>RAMONDO MARCOS DO ESPIRITO SANTO</b> <small>CREA: 15062234-3</small>		<b>LOCALIDADE:</b> <b>BELÉM - PA</b>		<b>DATA:</b> <b>OUT/2017</b>	
<b>APROVADO:</b>		<b>PROJETO:</b> <b>SAA DO 3º SETOR</b>		<b>ESCALA:</b> <b>INDICADA</b>	
				<b>Nº DO DESENHO:</b> <b>DE-1-ABTS-11-6-003-R0</b>	
				<b>FOLHA:</b> <b>03/04</b>	