


PLANTA

Esc.: 1:750

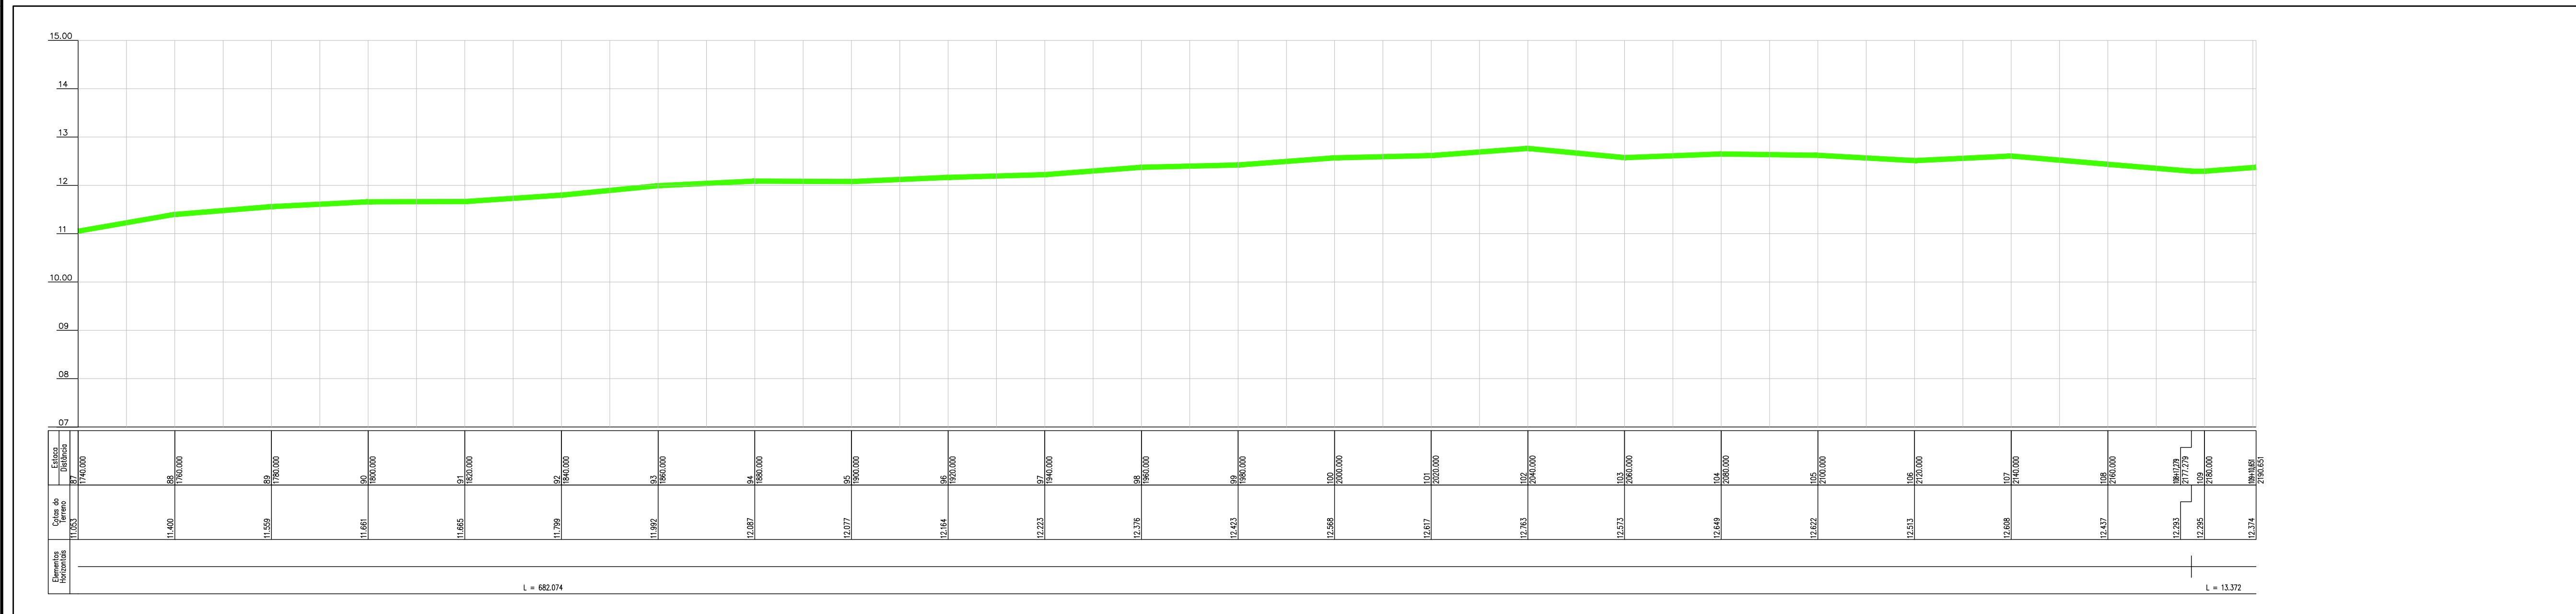

PERFIL LONGITUDINAL

Esc.: H 1:750
V 1:75

CONVENÇÕES :

- ÁRVORE:
- CERCA:
- MURO:
- CURVA DE NÍVEL:
- POSTE:
- PREDIO:
- CAIXA:
- LUMINARIA:
- SEMÁFORO:
- CAIXA ELÉTRICA:
- CAIXA ESGOTO:

OBS:
Todas as coordenadas estão representadas no Sistema UTM, referenciadas ao Meridiano Central 51° WGr, tendo como o Datum o SIRGAS2000. Todos os azimutes e distâncias, áreas e perímetros foram calculados no plano de projeção UTM.

T.E. TIPO DE EMISSÃO <small>(A) PRELIMINAR (B) PARA APROVAÇÃO (C) PARA CONHECIMENTO (D) PARA CONSTRUÇÃO (E) CONFORME CONSTRUÍDO (F) PARA COTAÇÃO (G) CONFORME COMPRADO (H) CANCELADO</small>					
PROJETO: LEVANTAMENTO PLANIALTIMÉTRICO E SEMI-CADASTRAL CAMINHAMENTO COSANPA SÃO BRAZ/COSANPA 3º DISTRITO OPERACIONAL					
<small>RESP. TÉCNICO/CREA:</small> RAMUNDO MARCOS DO ESPÍRITO SANTO CREA: 159692354-3		<small>LOCALIDADE:</small> BELÉM - PA		<small>DATA:</small> OUT/2017	
<small>APROVADO:</small>		<small>PROJETO:</small> SAA DO 3º SETOR		<small>ESCALA:</small> INDICADA	
				<small>Nº DO DESENHO:</small> DE-1-ABTS-11-6-004-R0	
				<small>FOLHA:</small> 04/04	