


CORTE B-B
ESCALA: 1/50

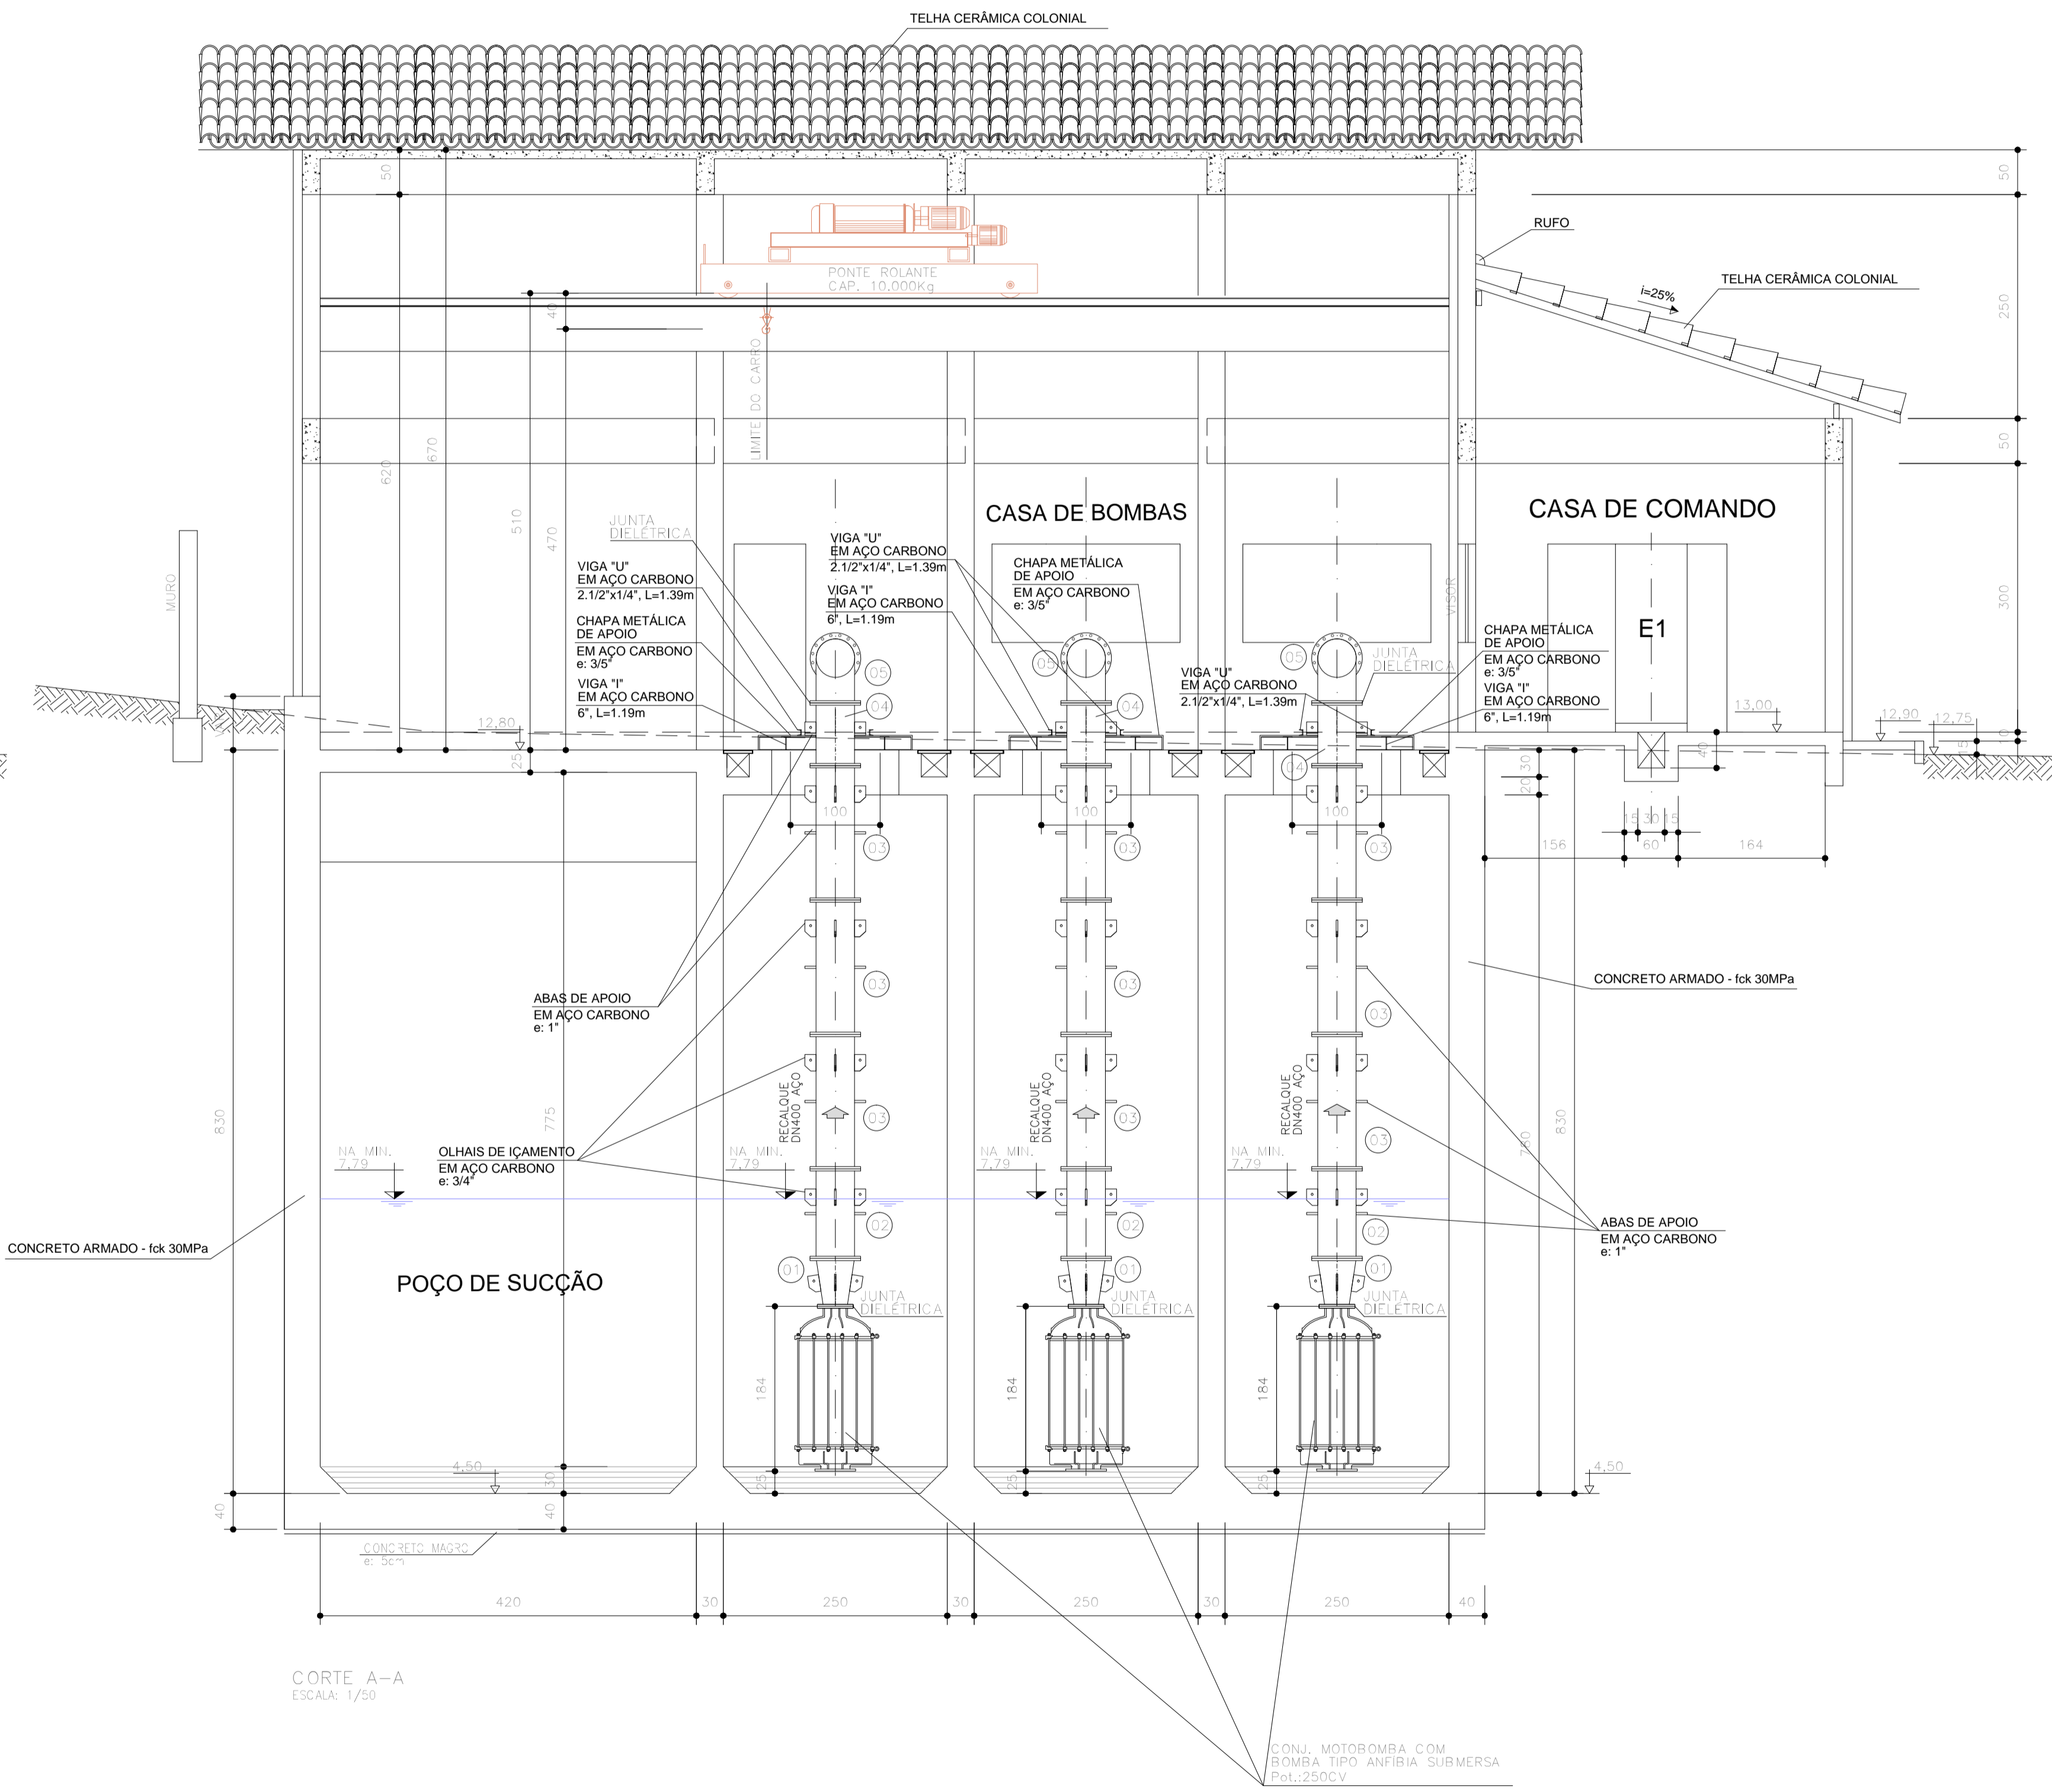

CORTE A-A
ESCALA: 1/50

NOTAS:
1- TODAS AS DIMENSÕES SÃO DADAS EM CENTÍMETROS E OS DIÂMETROS EM MILÍMETRO.

DESENHOS DE REFERÊNCIA:

REVISÃO	DESCRIÇÃO	PROJ.	DES.	VER.	APR.	AUT.	DATA
01	B REVISÃO ORÇAL E SUBSTITUIÇÃO DE BOMBA DE ENJE. ORIGINAL POR BOMBA SUBMERSA (LAFRANCO)	RS	OH				24/11/16
02	B EMISSÃO INICIAL	RS	OH				02/12/17

REVISÕES	
(A) PRELIMINAR	(D) PARA COTAÇÃO
(B) PARA APROVAÇÃO	(E) PARA CONSTRUÇÃO
(C) PARA COMERCIO	(F) CONFORME COMPRADO
	(G) CANCELADO

COMPANHIA DE SANEAMENTO DO PARÁ

Sistema: ADEQUAÇÃO DO SISTEMA DE ABASTECIMENTO DE ÁGUA DO 3º SETOR
 Projeto: ESTAÇÃO ELEVATÓRIA DE ÁGUA TRATADA - 3º SETOR
 Cortes: A-A e B-B
 Localidade: BELEM-PA

HITA

Responsável Por:	Assinatura:	Creo/Dev.	Data:	Escala:
Nome:				1/25
Execução:		A23549-0	DEZ/17	Indicador/Dimensões:
Desenho:			DEZ/17	Tipo de Assinatura:
Verificado:		17.480/D	DEZ/17	Substituído A:
Aprovado:		9.119/D	DEZ/17	Substituído B: