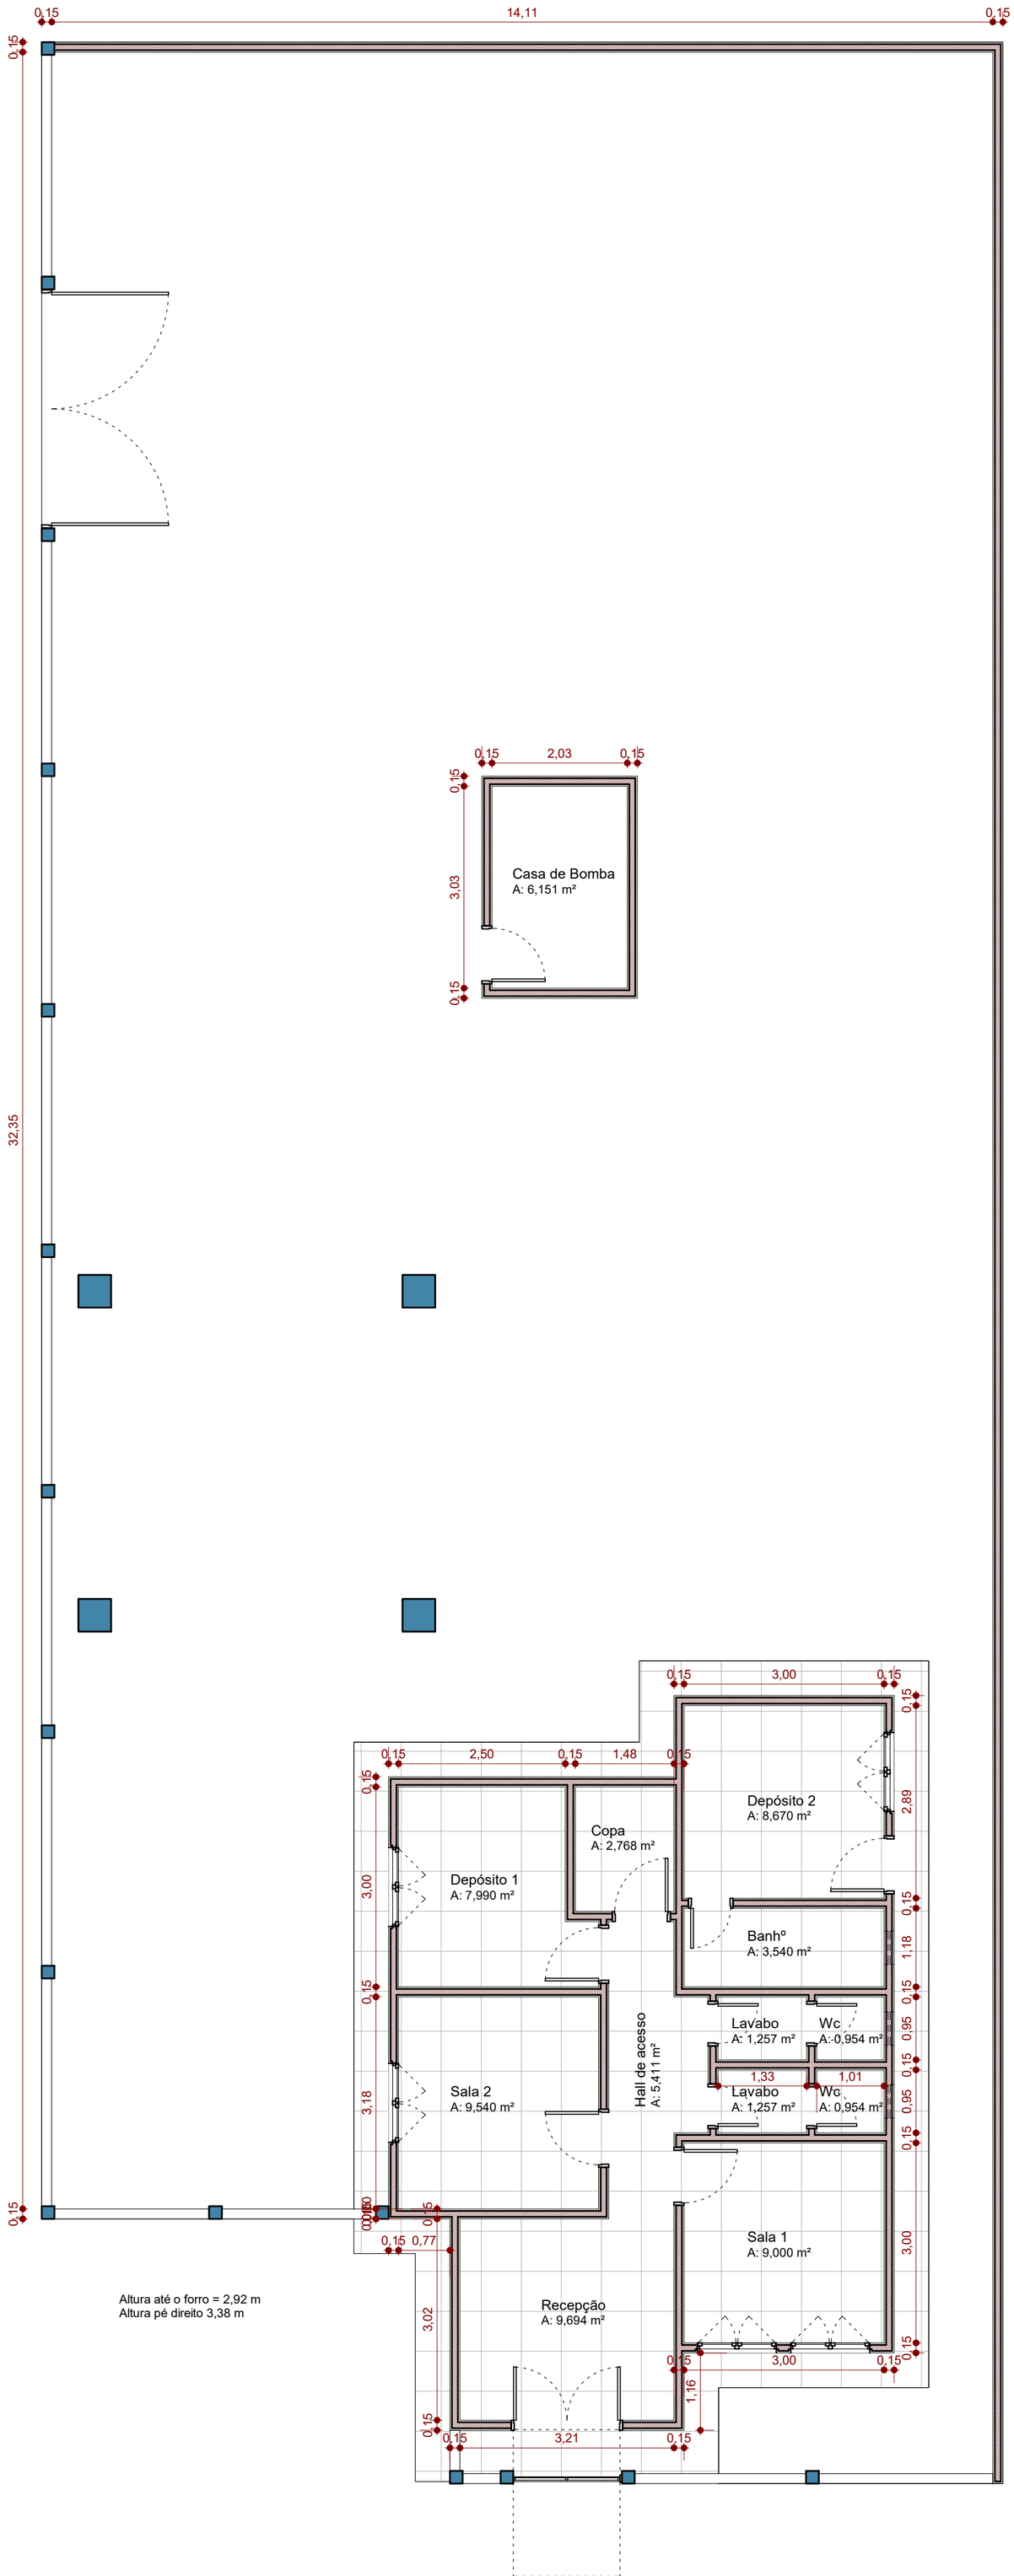
0,15
14,11
0,15
0,15
32,35
0,15
2,03
0,15
0,15
3,03
0,15
Casa de Bomba
A: 6,151 m²
0,15
3,00
0,15
0,15
2,89
Depósito 2
A: 8,670 m²
0,15
2,50
0,15
1,48
0,15
Copa
A: 2,768 m²
Depósito 1
A: 7,990 m²
3,00
Banhº
A: 3,540 m²
1,18
0,15
0,15
0,95
Lavabo
A: 1,257 m²
Wc
A: 0,954 m²
0,15
1,33
1,01
Lavabo
A: 1,257 m²
Wc
A: 0,954 m²
0,95
0,15
3,18
Sala 2
A: 9,540 m²
Hall de acesso
A: 5,411 m²
0,15
0,80
0,15
0,15
0,77
Sala 1
A: 9,000 m²
3,00
Altura até o forro = 2,92 m
Altura pé direito 3,38 m
3,02
Recepção
A: 9,694 m²
0,15
3,00
0,15
1,16
0,15
0,15
3,21
0,15